
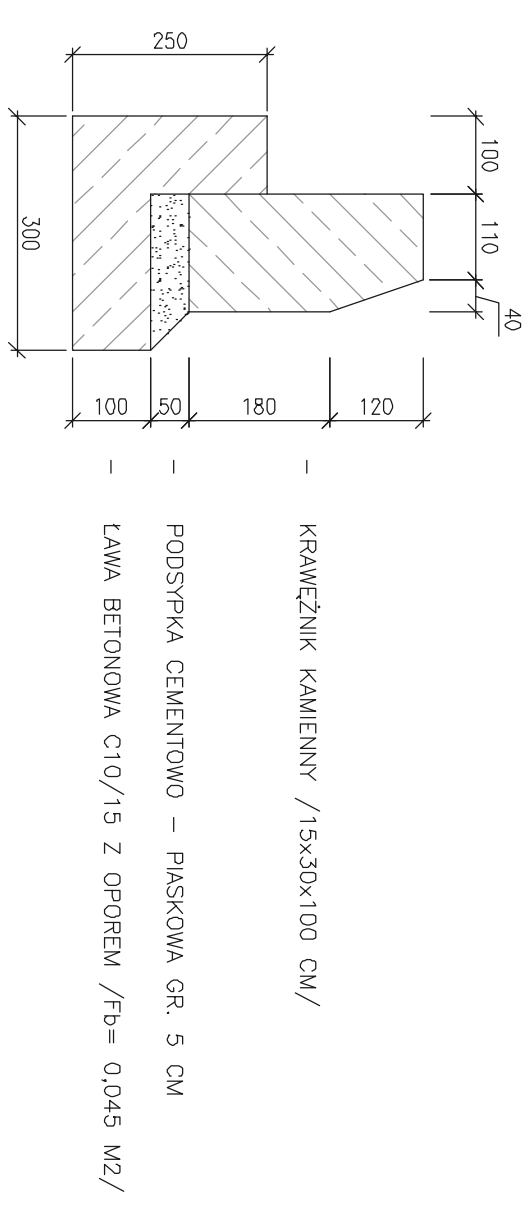
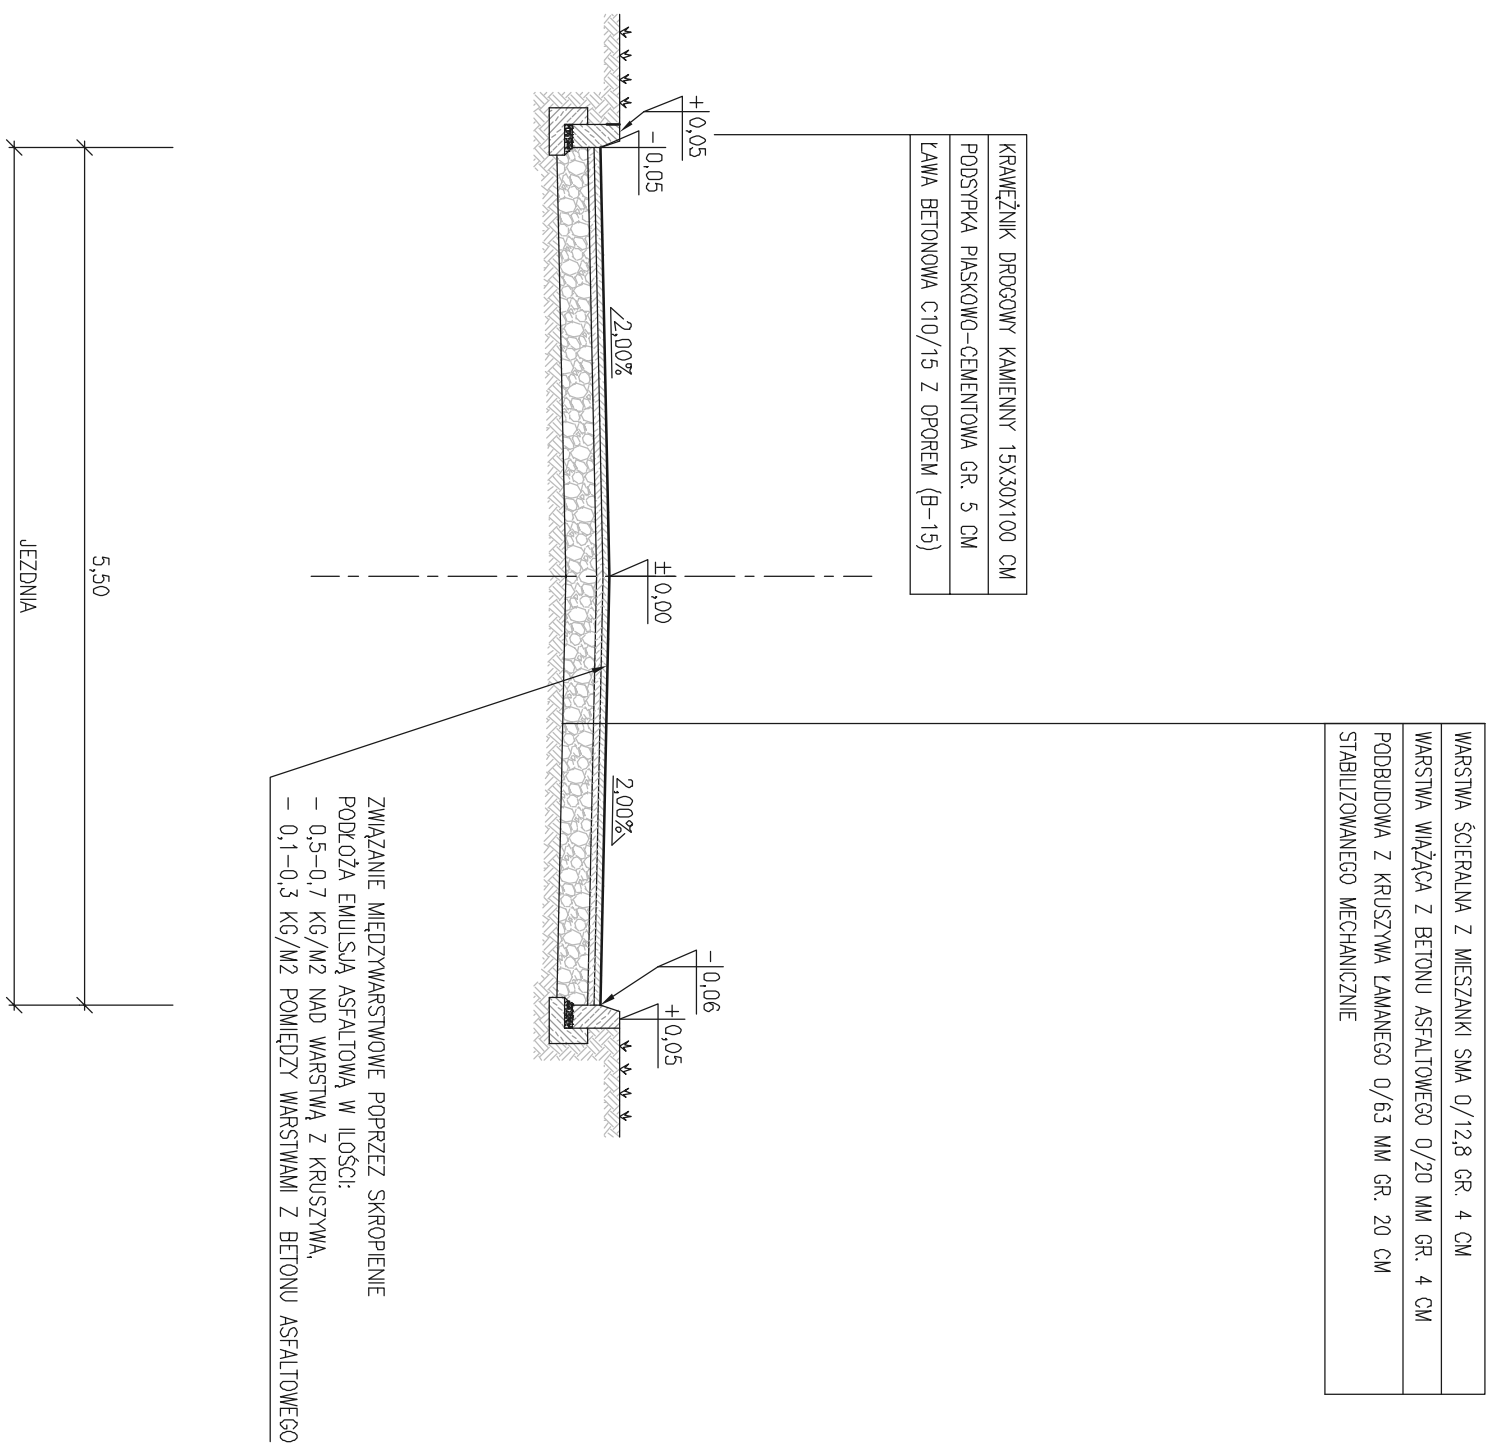
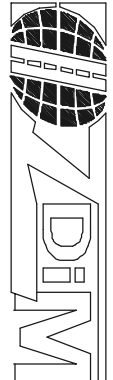


KM 0+000,00 do KM 0+261,19

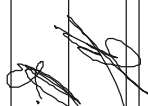

SZCZEGÓŁ KONSTRUKCYJNY SKALA 1:10
KRAWEŹNIK DROGOWY NA ŁAWIE BETONOWEJ Z OPOREM

 <p>ZAKŁAD DRÓG I MOSTÓW MACIEJ WANDZEL 58-500 Jelenia Góra, ul. Poziomkowska 10 NIP: 611-178-70-55 -- tel.: (75) 641 19 92 -- e-mail: zdm_wandzel@gpg2.pl</p>											
Inwestor: GINIA MIEJSKA ŚWIERADÓW – ZDRÓJ ul. Marszałka J. Piłsudskiego 15, 59-850 Świeradów – Zdrój	Obiekt: Przebudowa ulicy Senkiewicza, ulicy Wczasowej i ulicy Górskiej w Świeradowie Zdroju dz. nr 84, 95/1, 36/4 AM3, dz. nr 1,2 NM 6, dz. nr 21 AM7, dz. nr 13 AM9 ośrodk 4 PROJEKT BUDOWLANO – WYKONAWCZY Branża: DROGOWA Treść rysunku: Przekrój konstrukcyjny – ul. Górską										
Projektant: mgr inż. Czesław Wandzel	Upr. bud. Nr 982/92 spec. konstr. – bud.										
Opisowat: Maciej Wandzel											
Imię, Nazwisko: 	Numer uprawnień: Podpis:										
<table border="1"> <tr> <td><input type="checkbox"/></td> <td><input type="checkbox"/></td> <td><input type="checkbox"/></td> <td><input type="checkbox"/></td> <td><input type="checkbox"/></td> <td><input type="checkbox"/></td> <td><input type="checkbox"/></td> <td><input type="checkbox"/></td> <td><input type="checkbox"/></td> <td><input type="checkbox"/></td> </tr> </table>	<input type="checkbox"/>	<input type="checkbox"/>	<input type="checkbox"/>	<input type="checkbox"/>	<input type="checkbox"/>	<input type="checkbox"/>	<input type="checkbox"/>	<input type="checkbox"/>	<input type="checkbox"/>	<input type="checkbox"/>	Data: 12.2008 r.
<input type="checkbox"/>	<input type="checkbox"/>	<input type="checkbox"/>	<input type="checkbox"/>	<input type="checkbox"/>	<input type="checkbox"/>	<input type="checkbox"/>	<input type="checkbox"/>	<input type="checkbox"/>	<input type="checkbox"/>		
Forma rysunku: –	Skala: 1:50										
Rozpoznaczenie i powołanie niniejszej dokumentacji bez zgody posiadacza praw autorskich jest zabronione, DZ.U.4/1994, poz.53, ART 113-115.	Nr rysunku: 13										
AutoCAD LT 2000 ® by Autodesk, Inc.; product serial no.: 640-01256039											