


P.P.T.= 522,00 m n.p.m.

RZĘDNA TERENU	531,36				
RZĘDNA DNA KANAŁU	529,96				
ZAGŁĘBIENIA	1,40	1,44	1,39	1,55 1,56	1,64 1,65 1,67
SPADKI I DŁUGOŚCI	47,60	50,00	49,50	17,50	
MATERIAŁ	PP WAWIN X-STREAM Ø200	PP WAWIN X-STREAM Ø300	PP WAWIN X-STREAM Ø300	PP WAWIN X-STREAM Ø400	
ODLEGŁOŚCI	0.00	47,60	97,60	129,70 131,03	147,10 164,40
OZNACZENIA	D1	D2	D3	D4	Di

## HEKTOMETRY

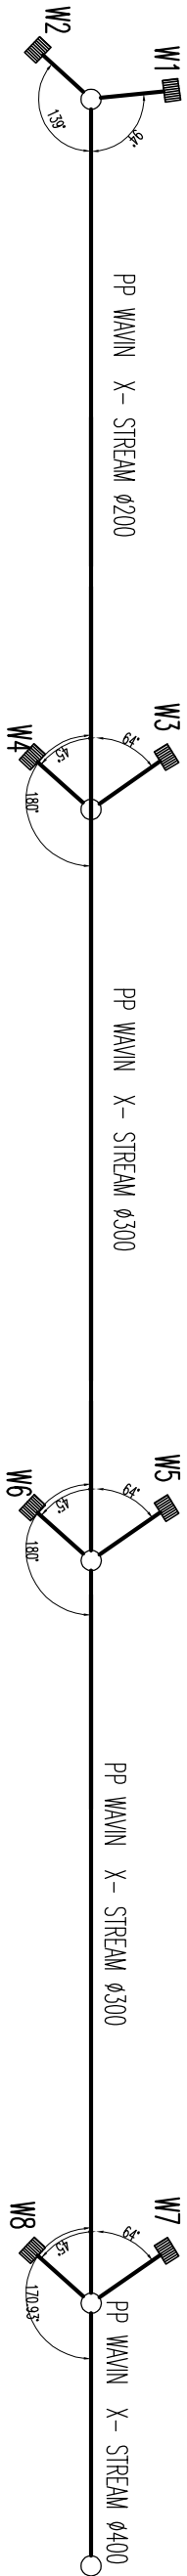

TEMAT	PRZEBUDOWA DROGI
OBIEKT	ŚWIERADOW ZDRÓJ – ul. Konstytucji
ADRES OBIEKTU	ŚWIERADOW ZDRÓJ – dz. nr 45, 62,82/2,88/3,84    Ob 4 AM 3

[illegible]