

P.Z.T. - UKSZTAŁTOWANIE ZIELENI I TERENU

SKALA 1:250

LEGENDA:

OZNACZENIA OGÓLNE

- GRANICA DZIAŁKI POSESJI
- GRANICE DZIAŁEK OBJĘTYCH OPRACOW.
- OGRODZENIE AŻYROWE - SŁUPKI BET. I SZTACHETY

ELEMENTY MAŁEJ ARCHITEKTURY


- SŁUPKI I MURKI PRZY BRAMIE WJAZDOWEJ - ŁUPEK GRANITOWY
- MURKI PRZY SCHODACH - ŁUPEK GRANITOWY
- RABATKI STAROMIEJSKIE BETONOWE np. FIRMY EHL
- PALISADA STAROMIEJSKA 0,8-1,6 np. FIRMY EHL
- SCHODY TERENOWE STOPNIE np.FIRMY EHL
- PASIEKA (ULE ISTNIEJĄCE)
- MUREK PALENISKA - ŁUPEK GRANITOWY
- ŁAWKI DREWNIANE I TREJAŻE NA PNĄCZA

TERENY UTWARDZONE

- KOSTKA BETONOWA BRAZOWA np. STAROMIEJSKA FIRMY EHL
- KOSTKA BETONOWA SZARA np. STAROMIEJSKA FIRMY EHL
- KOSTKA BETONOWA Z FUGA Z ZIELENI np. STAROMIEJSKA EHL
- KORYTO ODWADNIAJĄCE Z KOSTKI GRANITOWEJ

ZIELEŃ WYSOKA I KRZEWY

- LIPA DROBNOLISTNA *TILIA CORDATA*
- DRZEWA OWOCOWE UZUP. ISTNIEJĄCEGO SADU
- BUKSZPAN *BUXSUS*
- ŻYWOTNIK (TUJA) *THUJA ORIENTALIS*

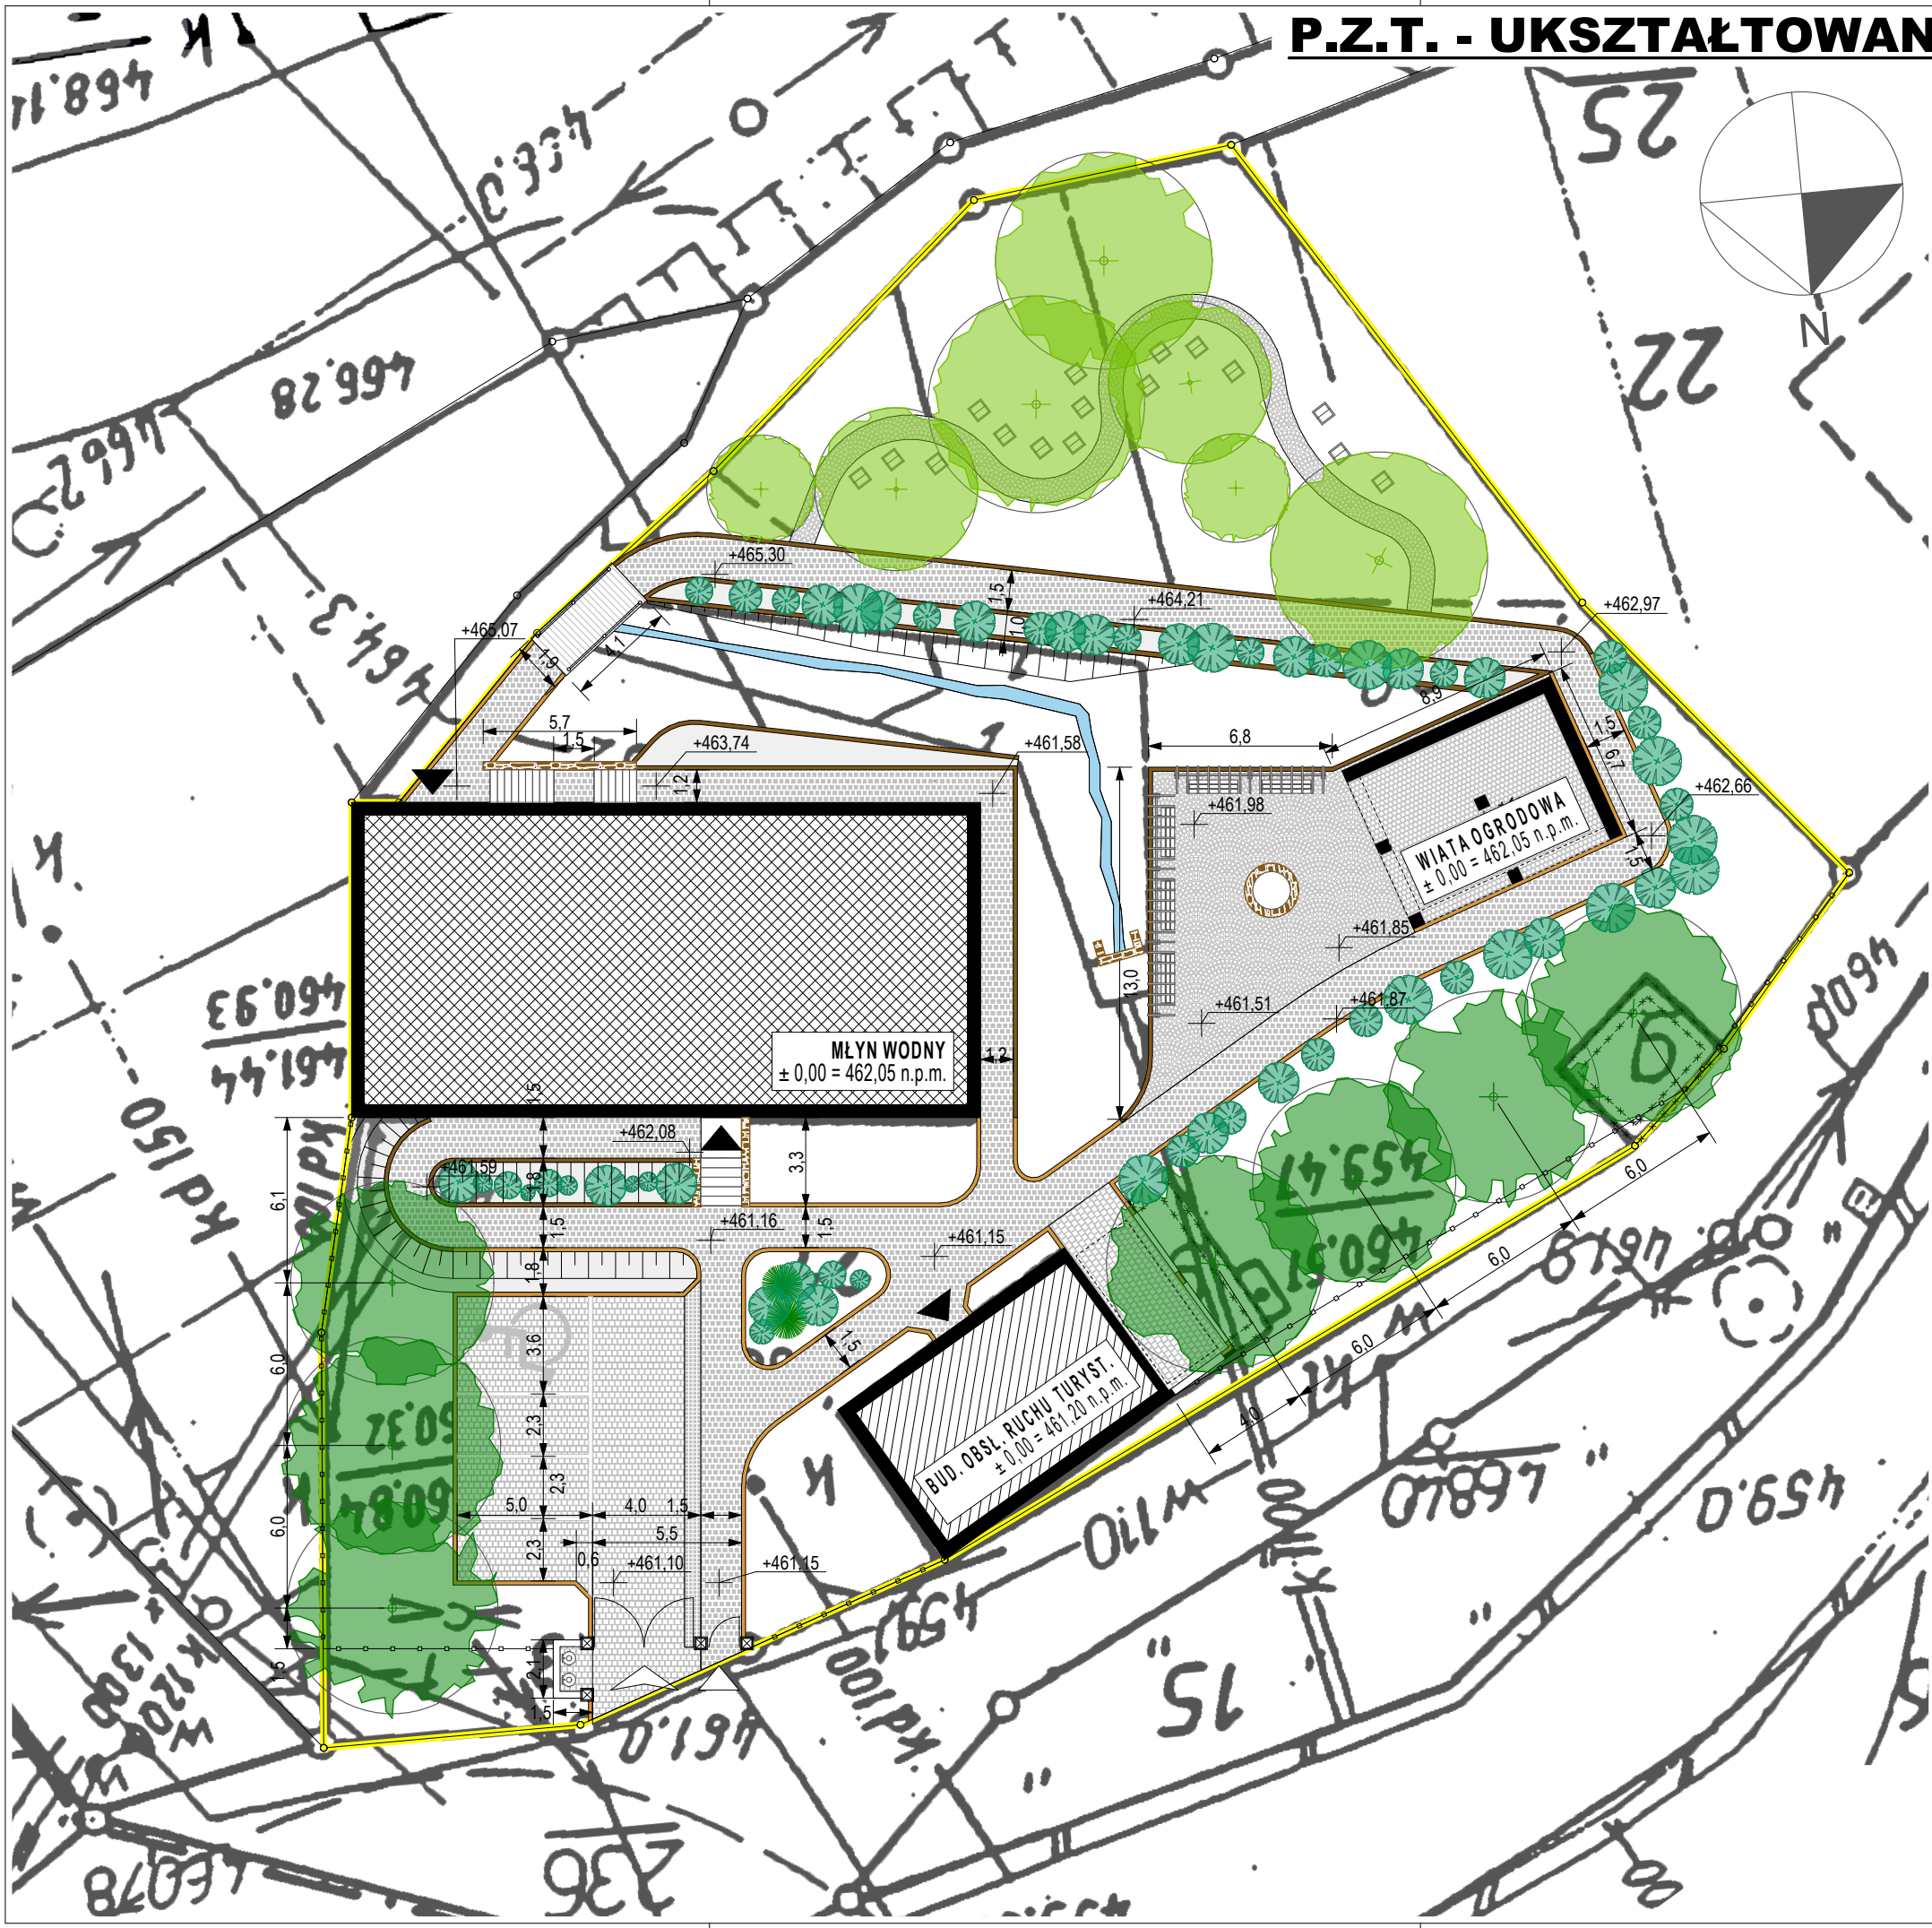

Podpis		mgr inż. arch. Daniel Wilk	Projektował	Architektura	Tytuł projektu	Remont, przebudowa i zmiana sposobu użytkowania zespołu budynków wchodzących w skład siedziska z młynem wodnym w Świeradowie-Zdroju
Podpis		mgr inż. arch. Piotr Wyrostek	Projektował	Architektura	Lokalizacja	Świeradow-Zdrój, ul. Lwówecka 5, działka nr 21 obr. I AM 6
Podpis		mgr inż. arch. Aldona Stanek	Projektował	Architektura	Inwestor	Gmina Miejska Świeradów Zdrój
Podpis			Projektował	Architektura	Tytuł rysunku	P.Z.T. - UKSZTAŁTOWANIE ZIELENI I TERENU
Brzoz			Studia	1:250	Nr rys.	
			04.2009	PZT-3	Data	
			Proj. budowlany			