



**Instalacja c.o. młyna - Rozwinięcie.**  
**SKALA 1:100.**

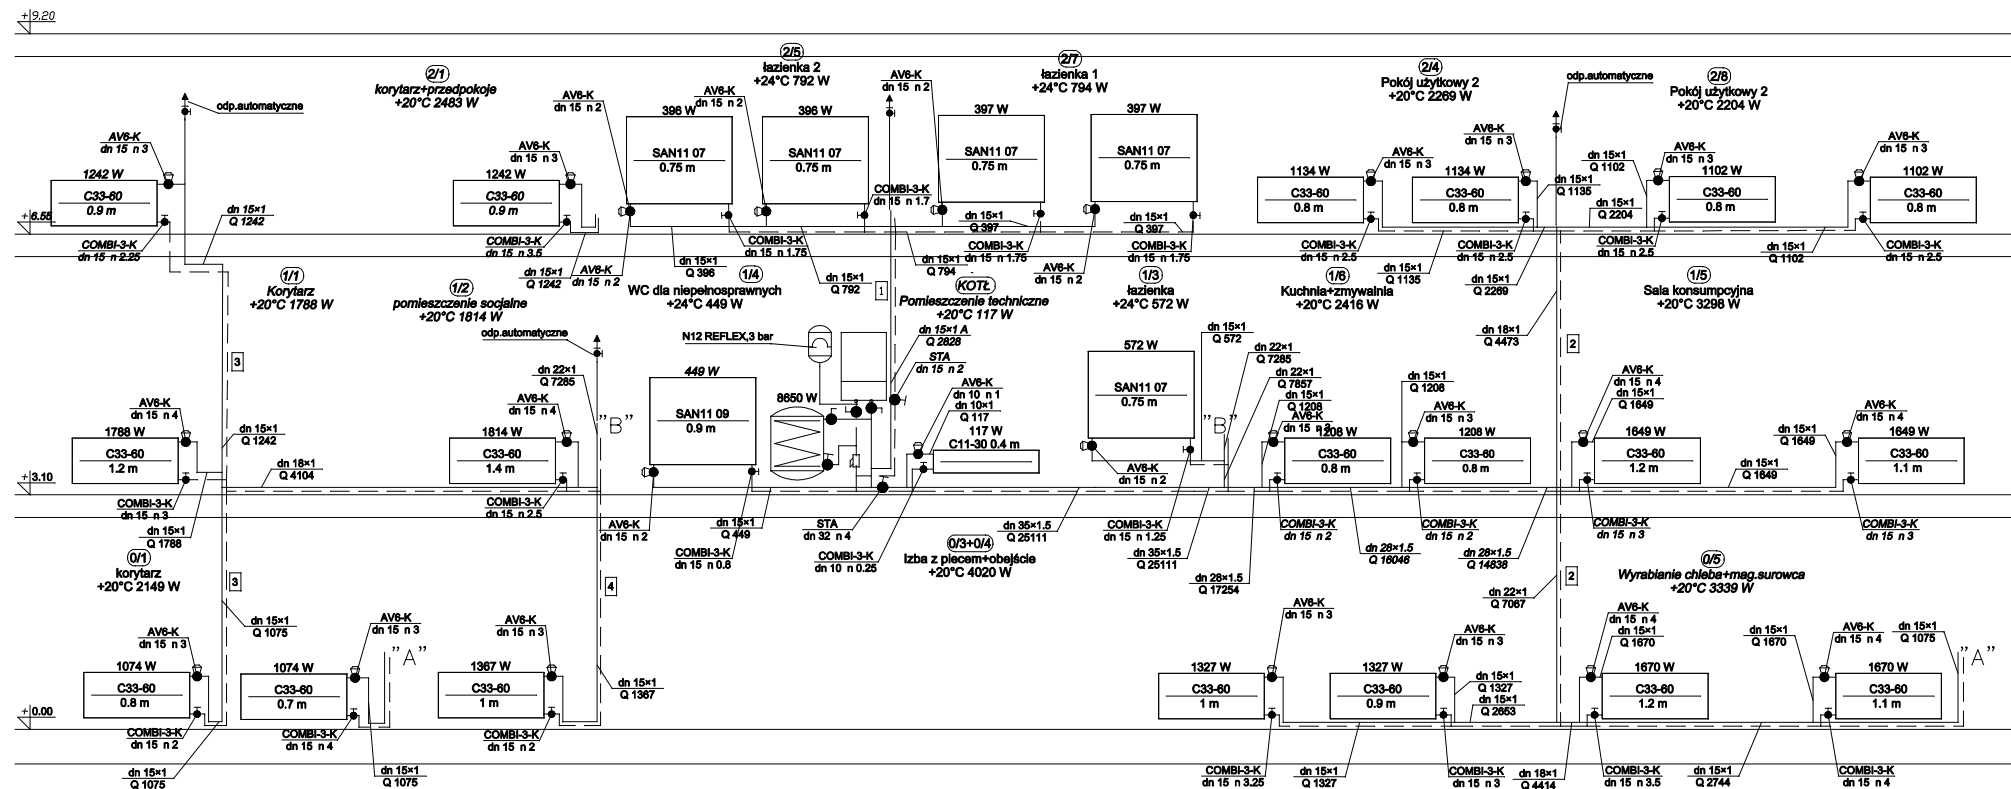

	Tytuł projektu		Projektował	inż. Grzegorz Sułkowski	Upr. bud. nr 591/01/DUW	Podpis
	Remont, przebudowa i zmiana sposobu użytkowania zespołu budynków wchodzących w skład siedziska z młynem wodnym w Świeradowie-Zdroju.		Inst. sanitarny	mgr inż. Dariusz Sikorski		Podpis
	Lokalizacja:		Asystent proj.			Podpis
	Inwestor		Sprawdził			Podpis
	Gmina Świeradów-Zdrój					
Tytuł rysunku			Skala	Nr rys.	Data	Inst. sanitarny
Instalacja c.o. młyna - Rozwinięcie.			1:100	04.2009.		