



**SKALA 1:100.**

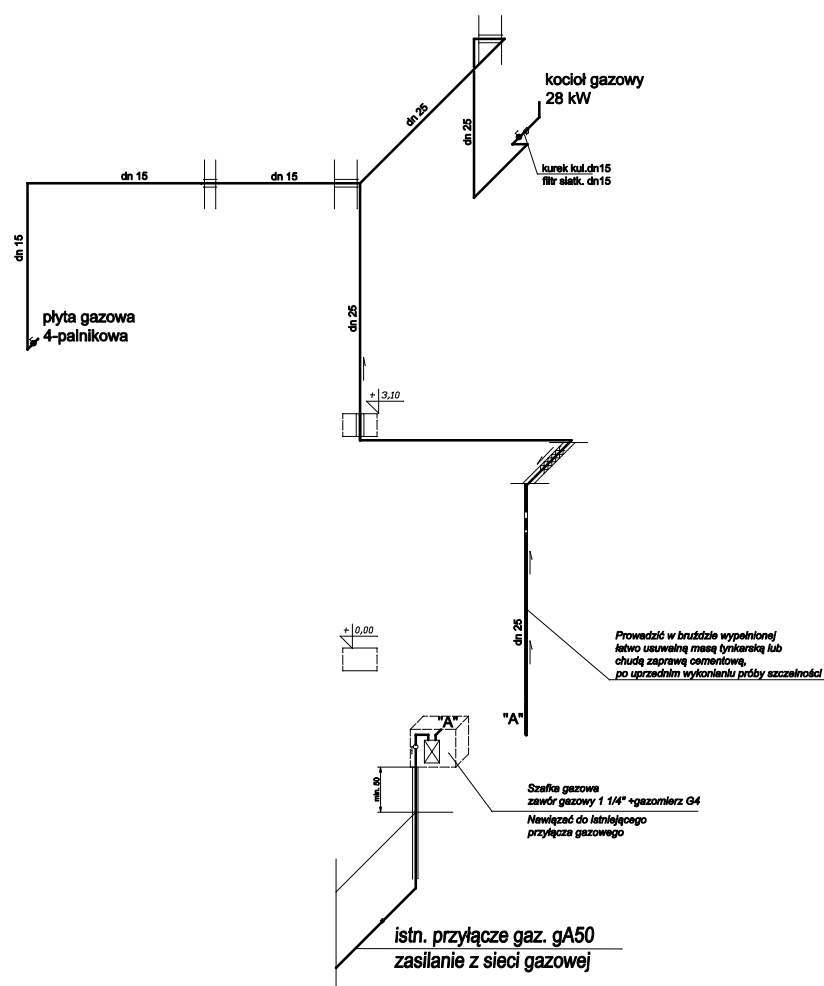

	Tytuł projektu										Projektował		inż. Grzegorz Sułkowski		Upr. bud. nr 591/01/DUW		Podpis		
	Remont, przebudowa i zmiana sposobu użytkowania zespołu budynków wchodzących w skład siedziska z mylnym wodnym w Świeradowie-Zdroju.										Asystent proj.		mgr inż. Dariusz Sikorski				Podpis		
	Świeradów-Zdrój, ul. Lwówecka 5, działka nr 21 obr. I AM 6.										Sprawdził						Podpis		
	Inwestor																Podpis		
	Gmina Świeradów-Zdrój																Podpis		
Tytuł rysunku										Skala		Nr rys.		Data		Studium		Inst. sanitarne.	
<b>Instalacja gazowa - Aksonometria.</b>										1:100.		IS-20.		04.2009.		Proj. budowlany		Branża	