


Kanalizacja sanitarna młyna - Rzut I piętra.

SKALA 1:100.

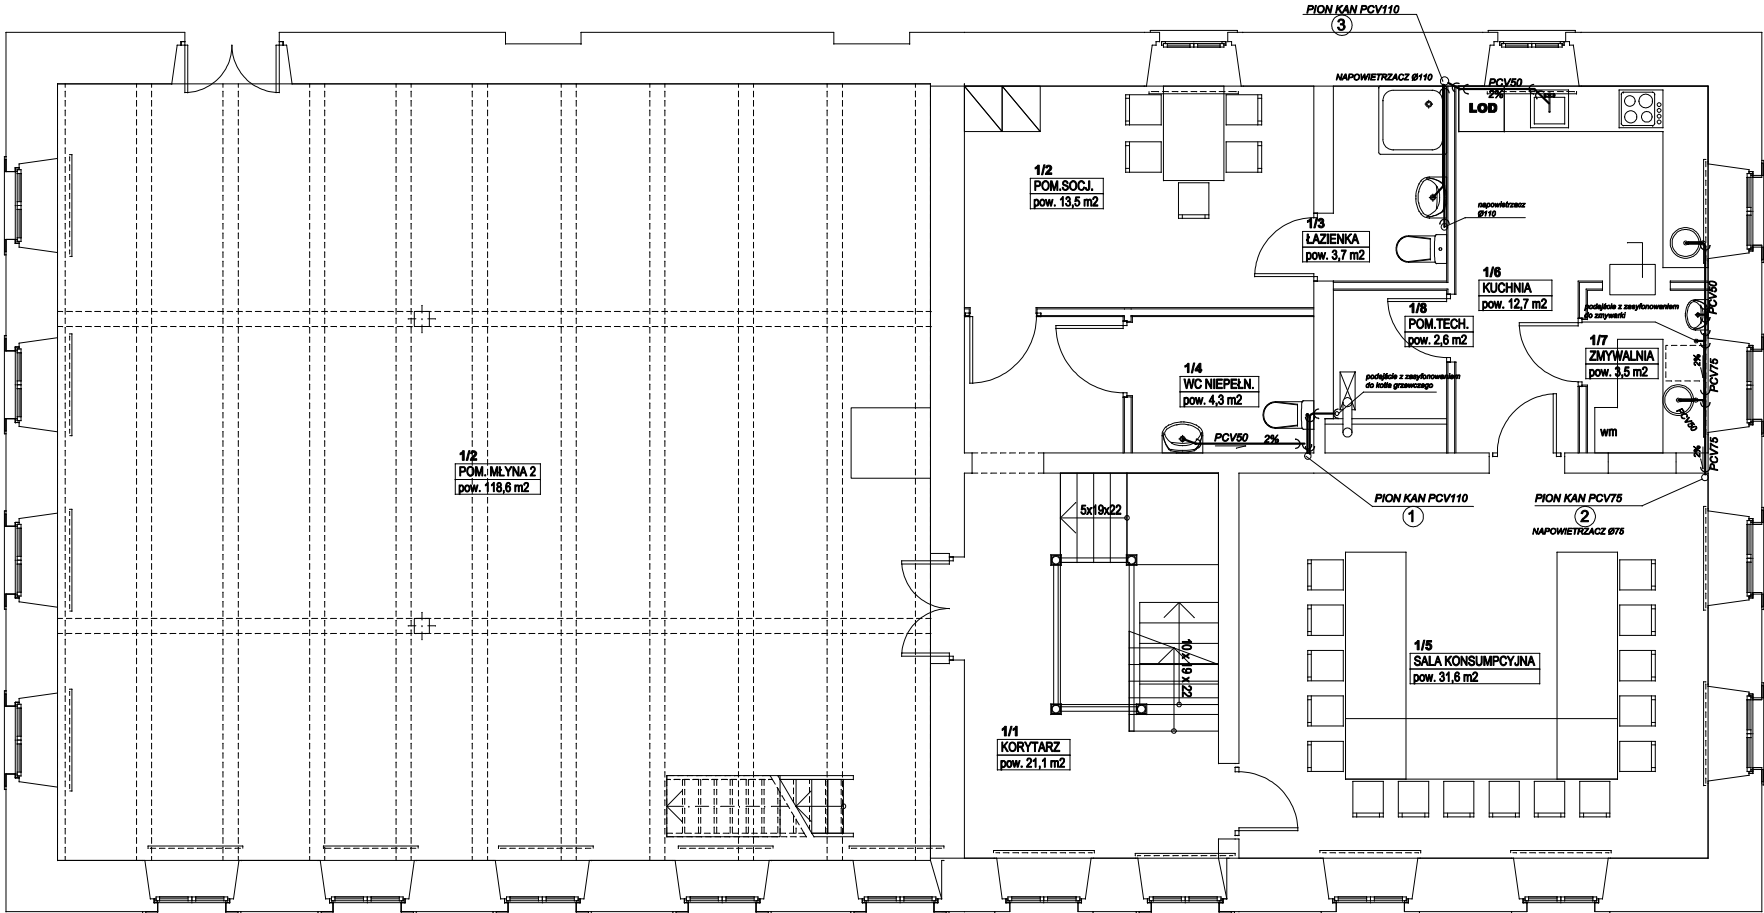

| | | | | | |
|---|--|----------------|---------------------------|------------------------|------------------|
| <div><div></div><div>Tytuł projektu</div></div> | Remont, przebudowa i zmiana sposobu użytkowania zespołu budynków wchodzących w skład siedziska z młynem wodnym w Świeradów-Zdroju. | Projektował | inż. Grzegorz Sulkowski | Upr. bud. nr 59101/DUW | Podpis |
| | Lokalizacja | Asystent proj. | mgr inż. Dariusz Sikorski | | Podpis |
| | Inwestor | Sprawdził | | | Podpis |
| | Tytuł rysunku | Skala | Nr rys. | Data | Podpis |
| Gmina Świeradów-Zdrój | | 1:100. | IS-8. | 04.2009. | Branda |
| Kanalizacja sanitarna młyna - Rzut I piętra. | | | | Proj. budowlany | Inst. sanitarny. |