
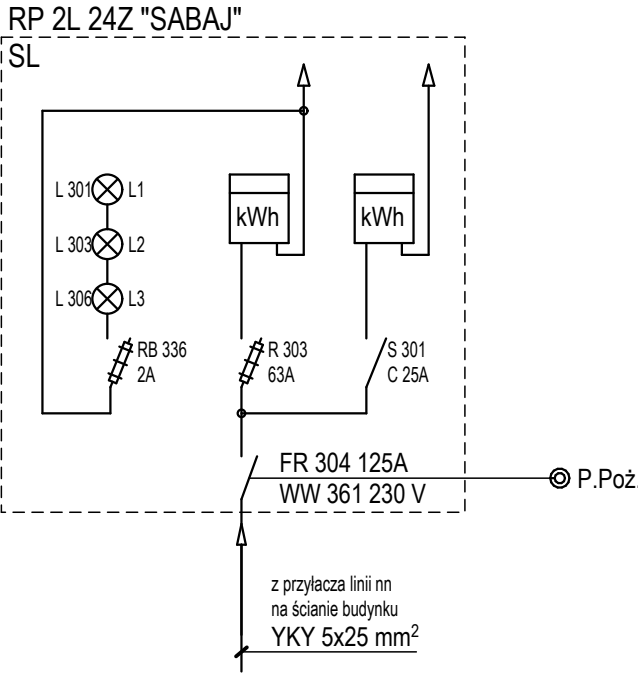



SCHEMAT IDEOWY ROZDZIELNI W MŁYNIE

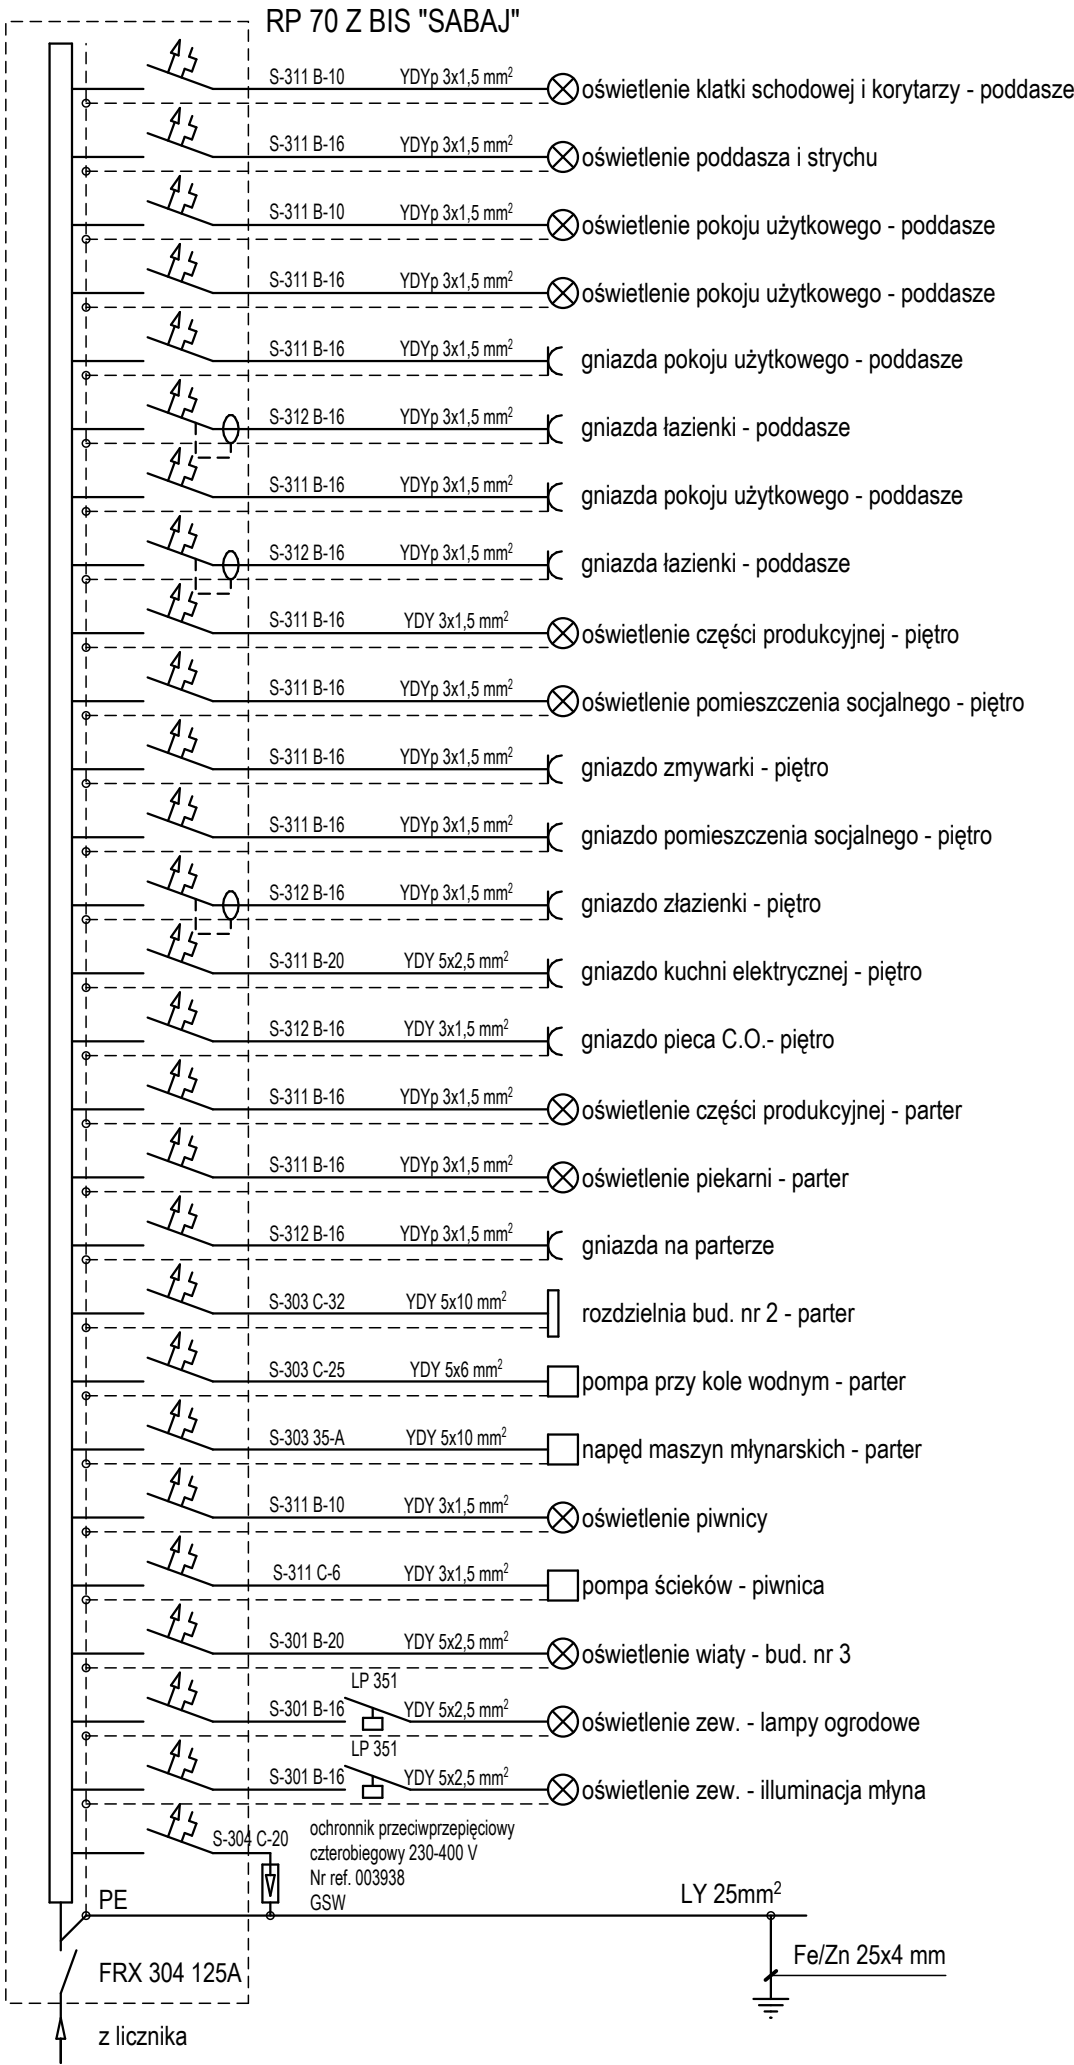

| | | | | | |
|---|----------------|---|------------------------|----------------------------|-----------|
|  | Tytuł projektu | Remont, przebudowa i zmiana sposobu użytkowania zespołu budynków wchodzących w skład siedziska z młynem wodnym w Świeradowie-Zdroju | mgr inż. Ryszard Wiatr | 23/96 : 10/98/JG 2424/03/E | Podpis |
| | Lokalizacja | Świeradów-Zdrój, ul. Lwówecka 5, działka nr 21 obr. I AM 6 | inż. Leon Miśkiewicz | DOŚ/IE/0970/02 | Podpis |
| | Inwestor | Gmina Miejska Świeradów Zdrój | | | Podpis |
| | Tytuł rysunku | SCHEMAT IDEOWY ROZDZIELNI W MŁYNIE | | | Podpis |
| | | | Nr rys. | 04.2009 | Strona |
| | | | E-6 | 04.2009 | Strona |
| | | | | Proj. budowlany | Elektryka |