
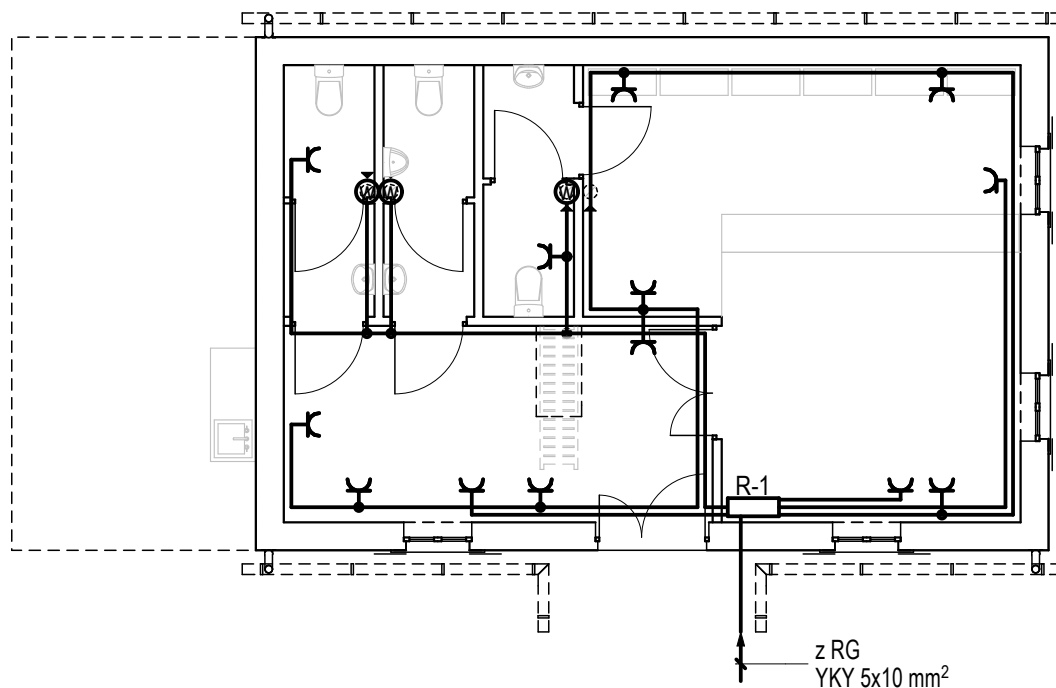


INSTALACJA OŚWIETLENIA I GNIAZD W OBORZE

SKALA 1:100

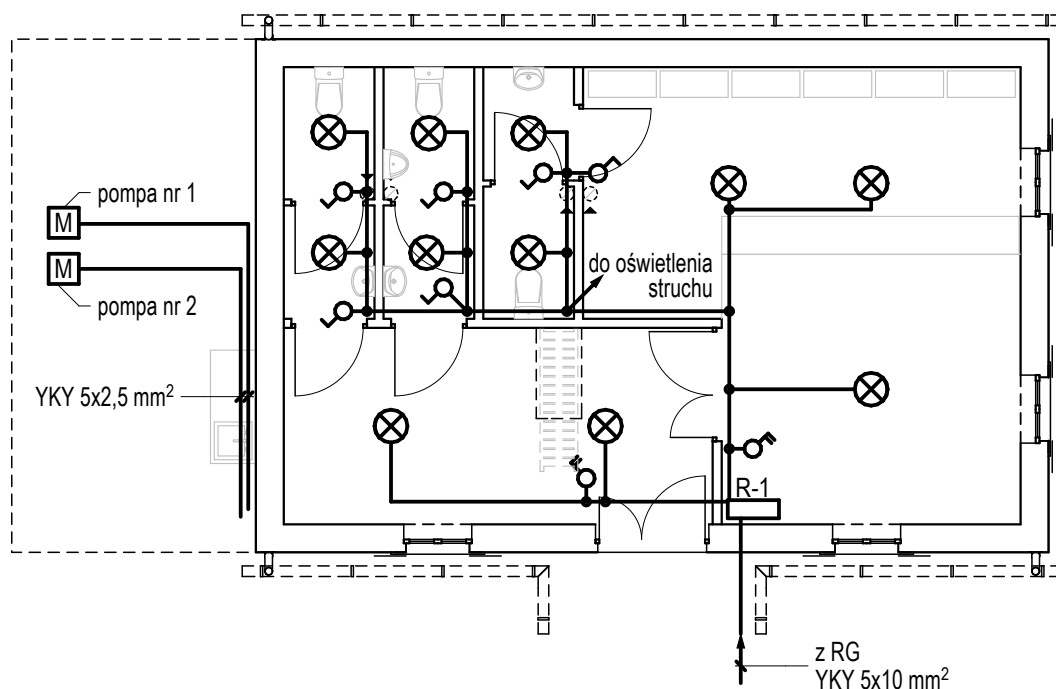

WPROJEKT	Tytuł projektu	Remont, przebudowa i zmiana sposobu użytkowania zespołu budynków wchodzących w skład siedziska z mylnym wodnym w Świeradowie-Zdroju			mgr inż. Ryszard Wiatr	23/96 i 10/98/JG 2424/93/E	Podpis
	Lokalizacja	Świeradów-Zdrój, ul. Lwówecka 5, działka nr 21 obr. I AM 6			inż. Leon Miśkiewicz	DOS/IE/0970/02	Podpis
	Inwestor	Gmina Miejska Świeradów Zdrój					Podpis
	Tytuł rysunku	INSTALACJA OŚWIETLENIA I GNIAZD W OBORZE					Podpis
					Nr rys.	04.2009	Brzoz
					Data		
					E-1a		
					Proj. budowlany		
					Studium		
					Proj. budowlany		
					Elektryka		