
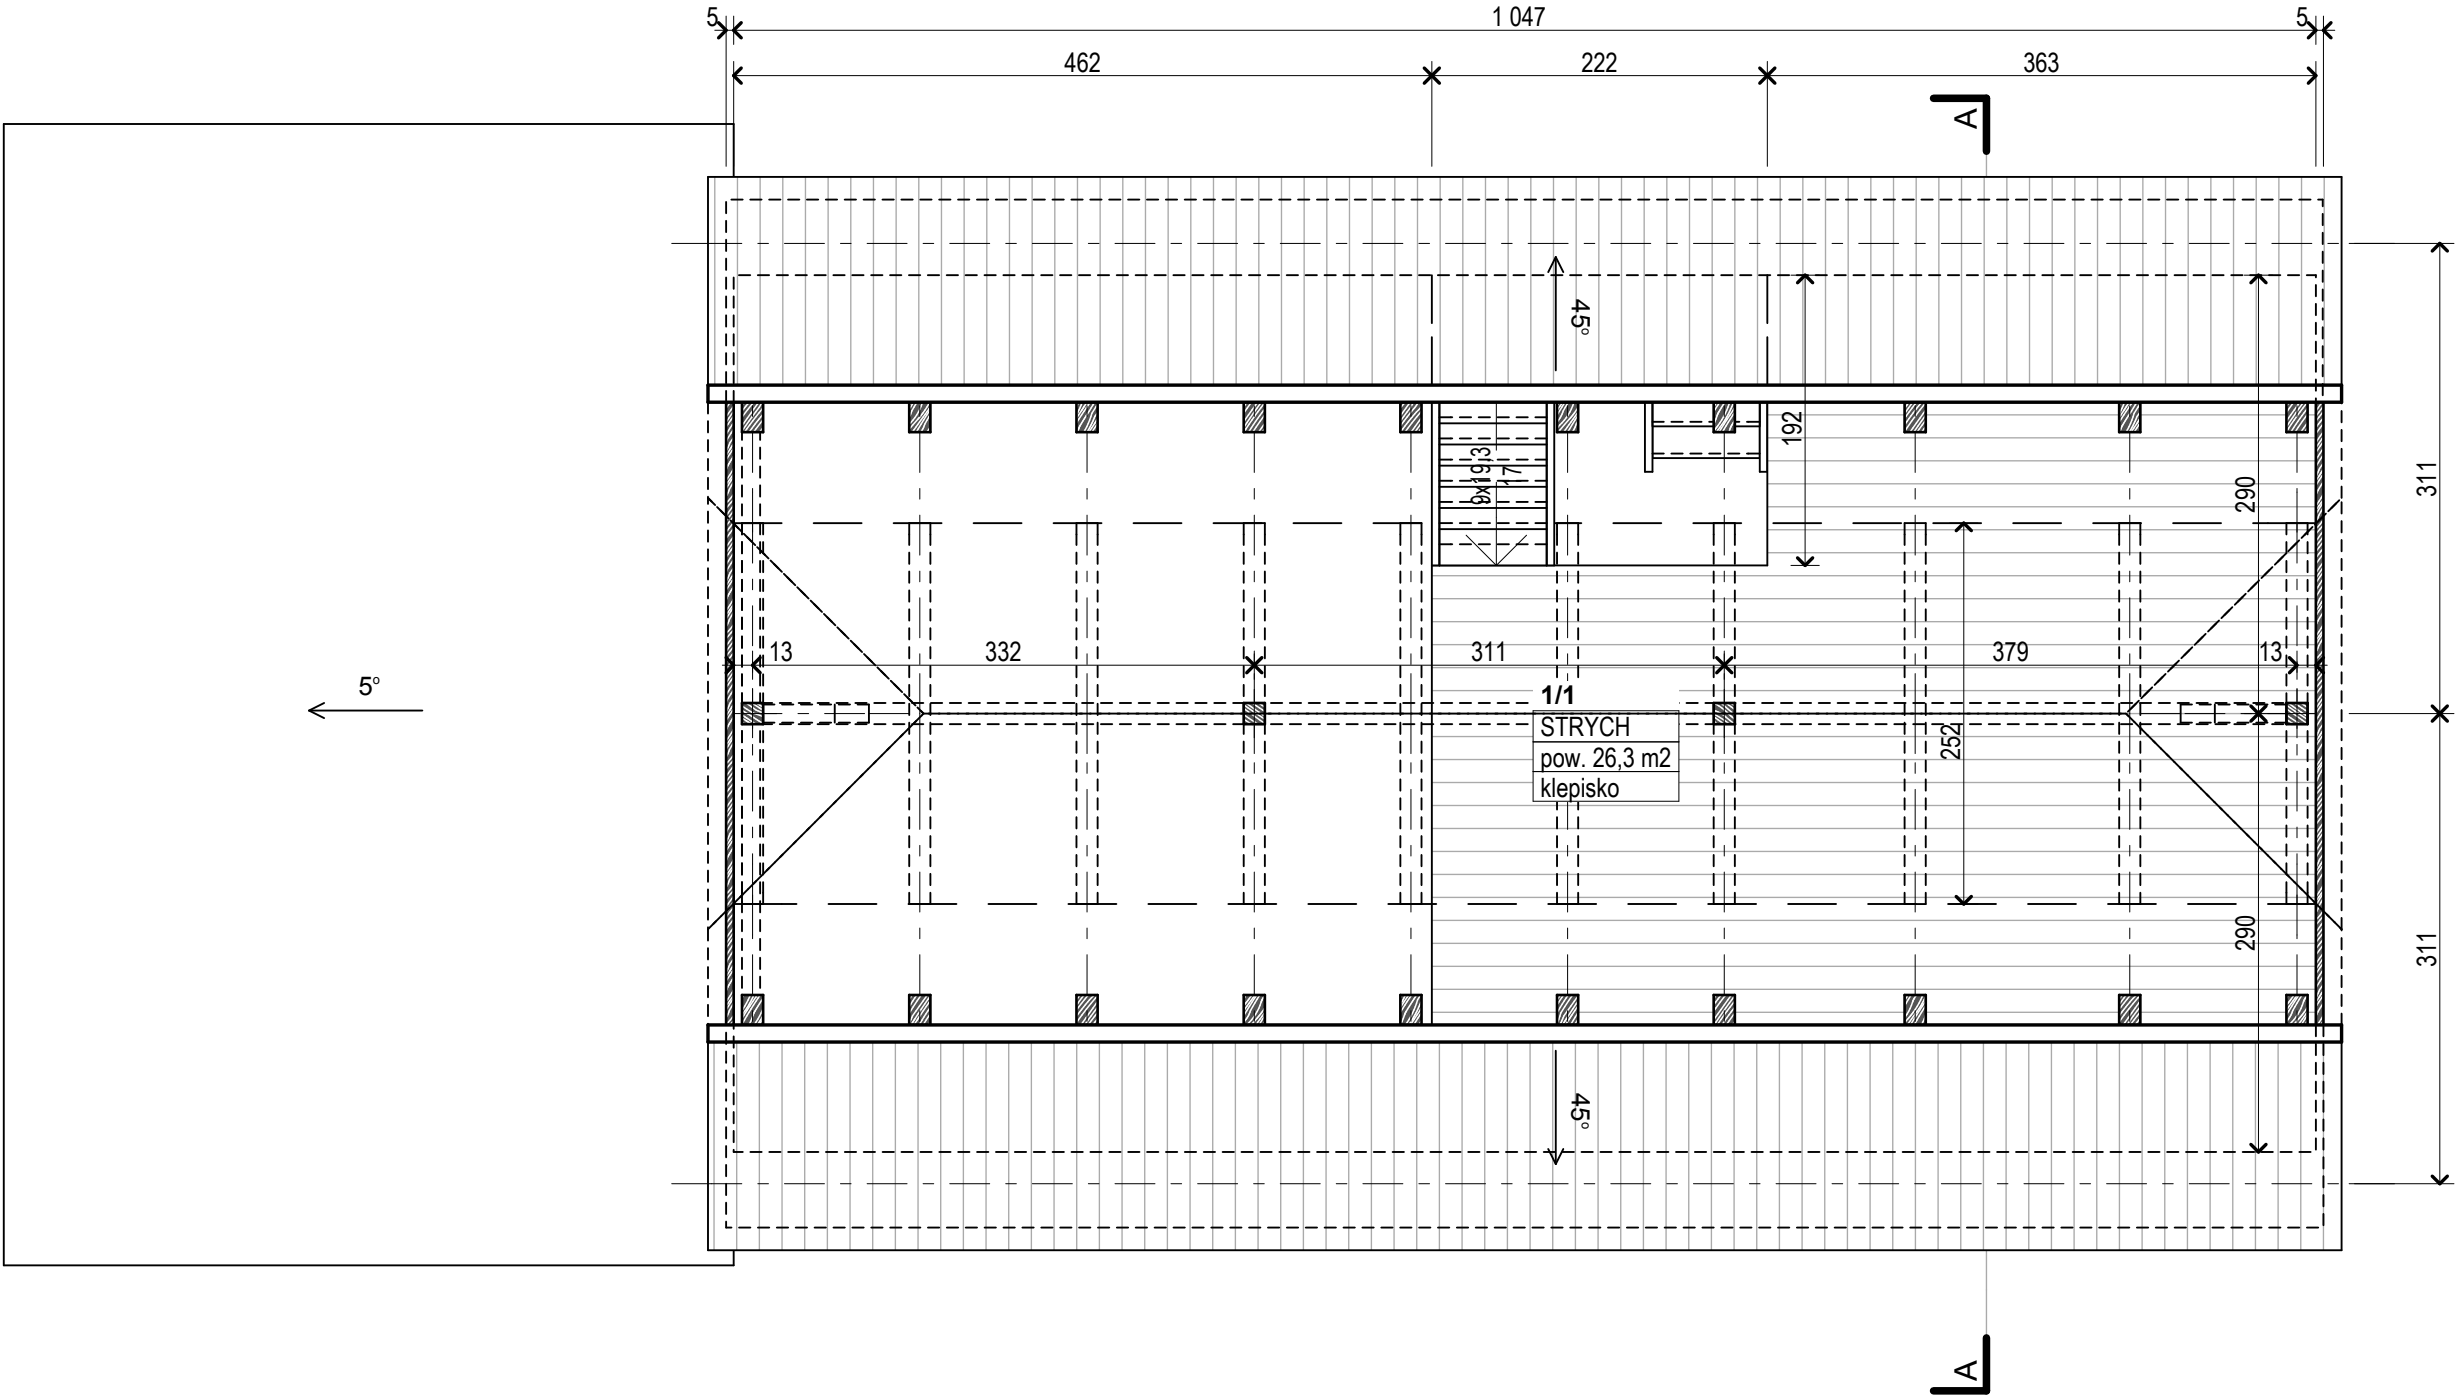


INWENTARYZACJA OBORY - RZUT PODDASZA

SKALA 1:50

- UWAGI
1. PODANE WYMIARY OKIEN TO WYSOKOŚĆ I SZEROKOŚĆ OTWORU MIERZONA W STANIE WYKOŃCZONYM ORAZ WYSOKOŚĆ PARAPETU MIERZONA DO WYKOŃCZONEJ PODŁOGI
 2. PODANE WYMIARY DRZWI TO WYSOKOŚĆ I SZEROKOŚĆ OTWORU MIERZONA W ŚWIETLE OŚCIEŻY DRZWI
 3. WSZYSTKIE WARSTWY PRZEKROJOWE PRZEGÓRD PRZEDSTAWIONO NA RYSUNKACH PRZEKROJÓW

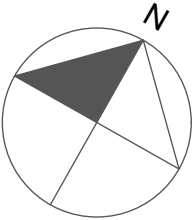

	Tytuł projektu	Remont, przebudowa i zmiana sposobu użytkowania zespołu budynków wchodzących w skład siedliska z młynem wodnym w Świeradowie-Zdroju	Sporządził	mgr inż. arch. Daniel Wilk	Podpis
	Lokalizacja	Świeradów-Zdrój, ul. Lwówecka 5, działka nr 21 obr. I AM 6	Sporządził	mgr inż. arch. Piotr Wyrostek	Podpis
	Inwestor	Gmina Miejska Świeradów Zdrój	Sporządził	mgr inż. arch. Aldona Stanek	Podpis
	Tytuł rysunku	INWENTARYZACJA OBORY - RZUT PODDASZA	Skala	1:50	Podpis
			Nr rys.	AK-5a	Branża
			Data	04.2009	Proj. budowlany
			Studium		Arch. i konstr.