



SKALA 1:50

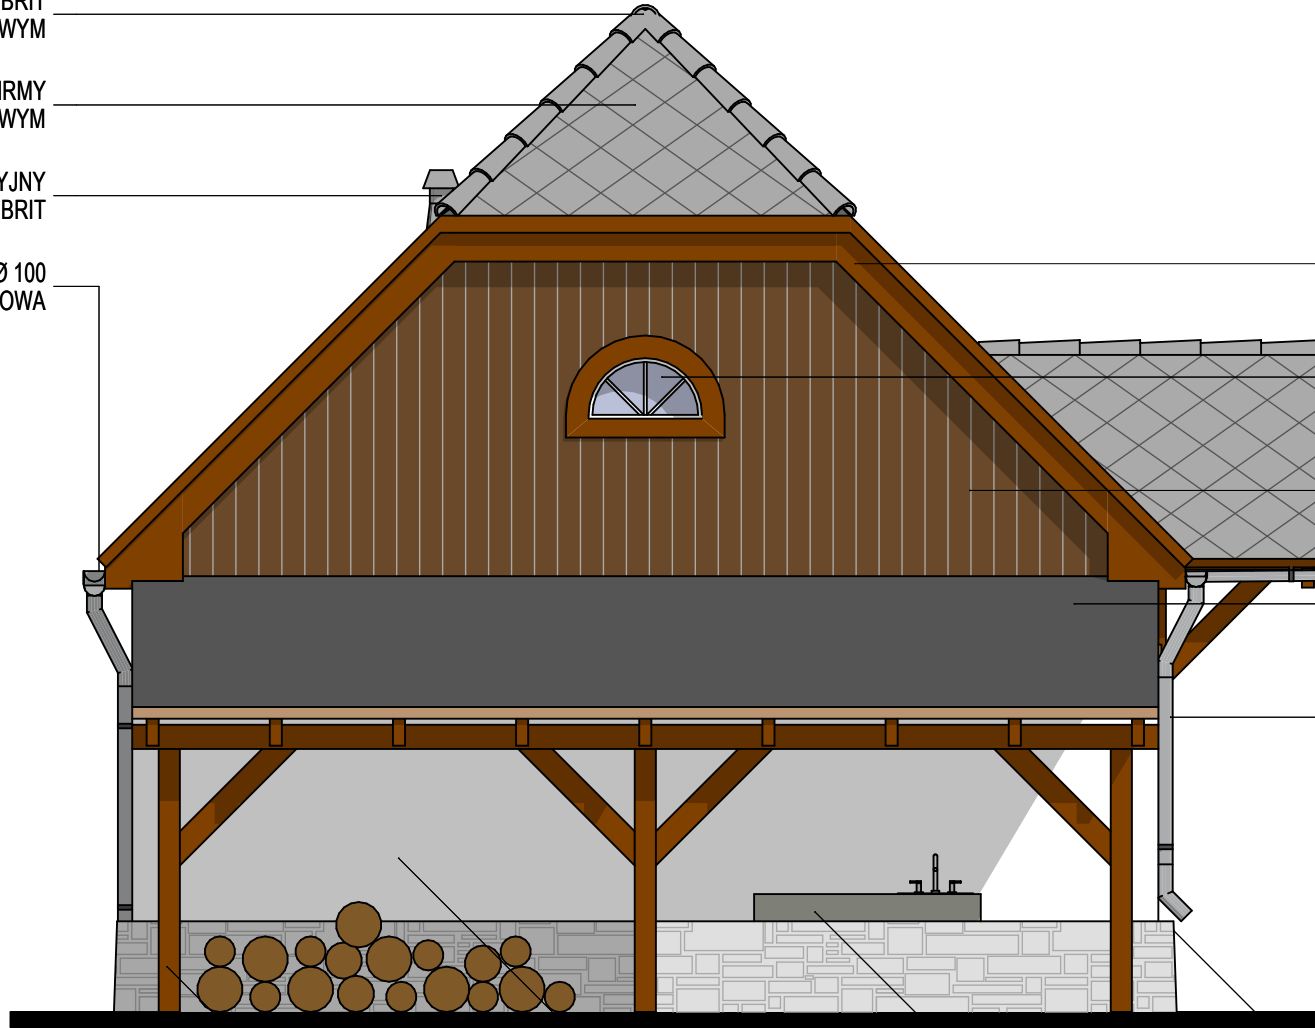

	Tytuł projektu	Remont, przebudowa i zmiana sposobu użytkowania zespołu budynków wchodzących w skład siedziska z mytnym wodnym w Świeradowie-Zdroju	Projektował <i>Architektura</i>	mgr inż. arch. Daniel Wilk		Pojpis
	Lokalizacja	Świeradów-Zdrój, ul. Lwówecka 5, działka nr 21 obr. I AM 6	Projektował <i>Architektura</i>	mgr inż. arch. Piotr Wyrostek	45/06/D0/A	Pojpis
	Inwestor	Gmina Miejska Świeradów Zdrój	Projektował <i>Konstrukcja</i>	mgr inż. Jacek Wyrostek		Pojpis
	Tytuł rysunku	PROJEKT PRZEBUDOWY OBORY - ELEWACJA ZACHODNIA	Projektował <i>Konstrukcje</i>	mgr inż. arch. Antoni Wasiliuczonek	2115/90/JG	Pojpis
			Skala	Nr rys.	04.2009	Branża
				A/K-9a	Data	Proj. budowlany
						Arch. i konstr.