



## SKALA 1:50

<b>A</b>			<b>C</b>	
plytka dachowa CEMBRIT	0,5 cm		tynek cementowo-wapienny	1,5 cm
deskowanie pełne	3,0 cm		blocczki gazobetonowe	10,0 cm
krokwie 8x18 cm	18,0 cm		tynek cementowo-wapienny	1,5 cm
<b>B</b>			<b>D</b>	
kostka brukowa betonowa	8,0 cm		murek z łupka granitowego	30,0 cm
stab. warst. piaskowo-tłuczniowa	15 cm		pod słupami trzpienie żelbetowe	30,0 cm
grunt zasypowy stabilizowany	0,0 cm			

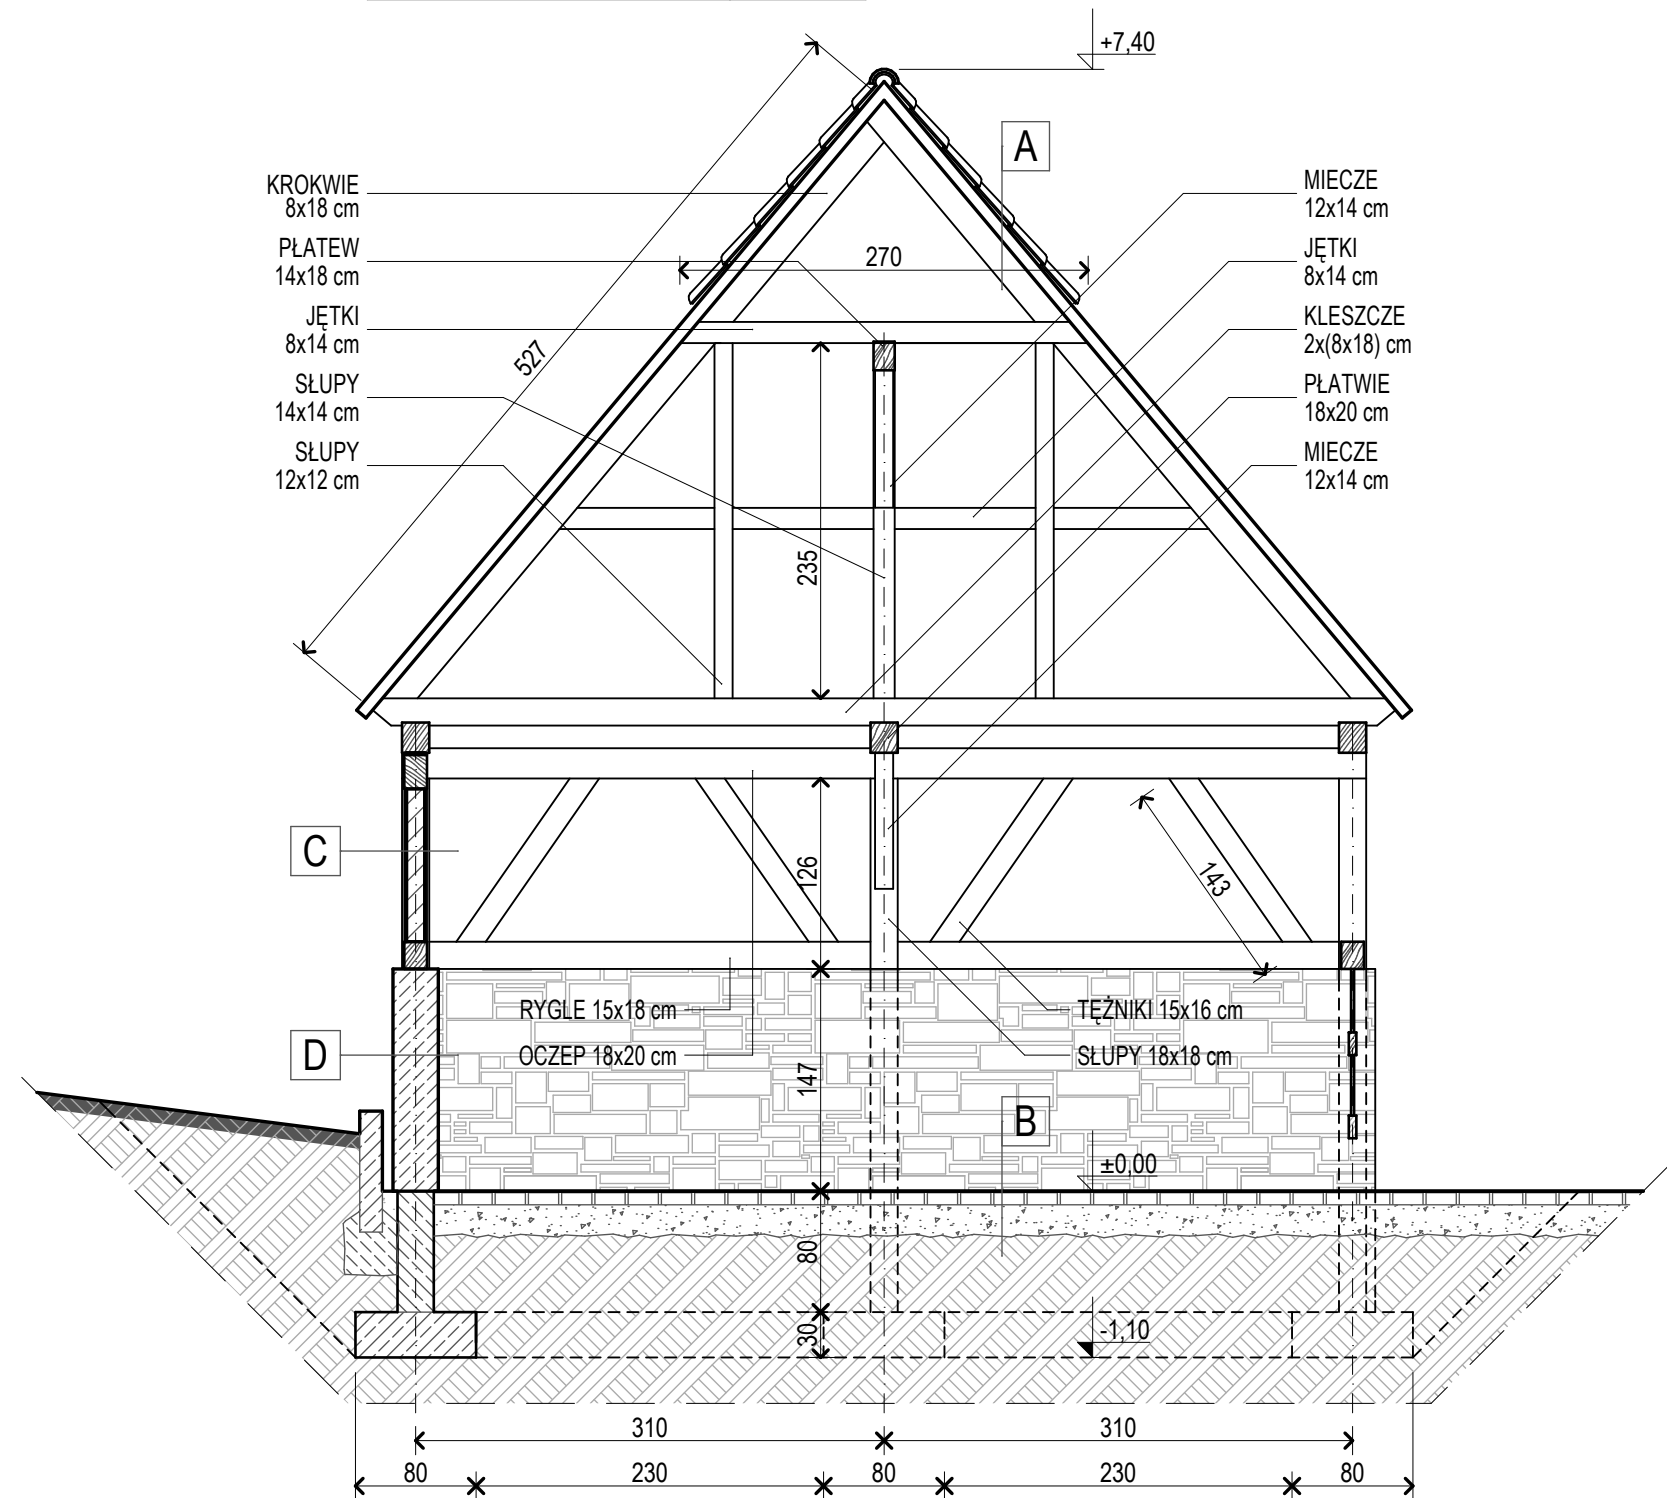

	Remont, przebudowa i zmiana sposobu użytkowania zespołu budynków wchodzących w skład siedziska z mytnym wodnym w Świeradowie-Zdroju				mgr inż. arch. Daniel Wilk		Podpis
	Świeradow-Zdrój, ul. Lwówecka 5, działka nr 21 obr. I AM 6				mgr inż. arch. Piotr Wyrostek	45/06/DOIA	Podpis
	Lokalizacja				mgr inż. Jacek Wyrostek		Podpis
	Inwestor				mgr inż. arch. Antoni Wasiucionek	2115/90/JG	Podpis
	Tytuł rysunku				Nr rys. A/K-12b	Data 04.2009	Stwierdzenie
<b>PROJEKT PRZEBUDOWY STODOŁY - PRZEKRÓJ A-A</b>							
				Skala	1:50		
				Proj. budowlany	Proj. budowlany		Branda
							Arch. i konstr.