
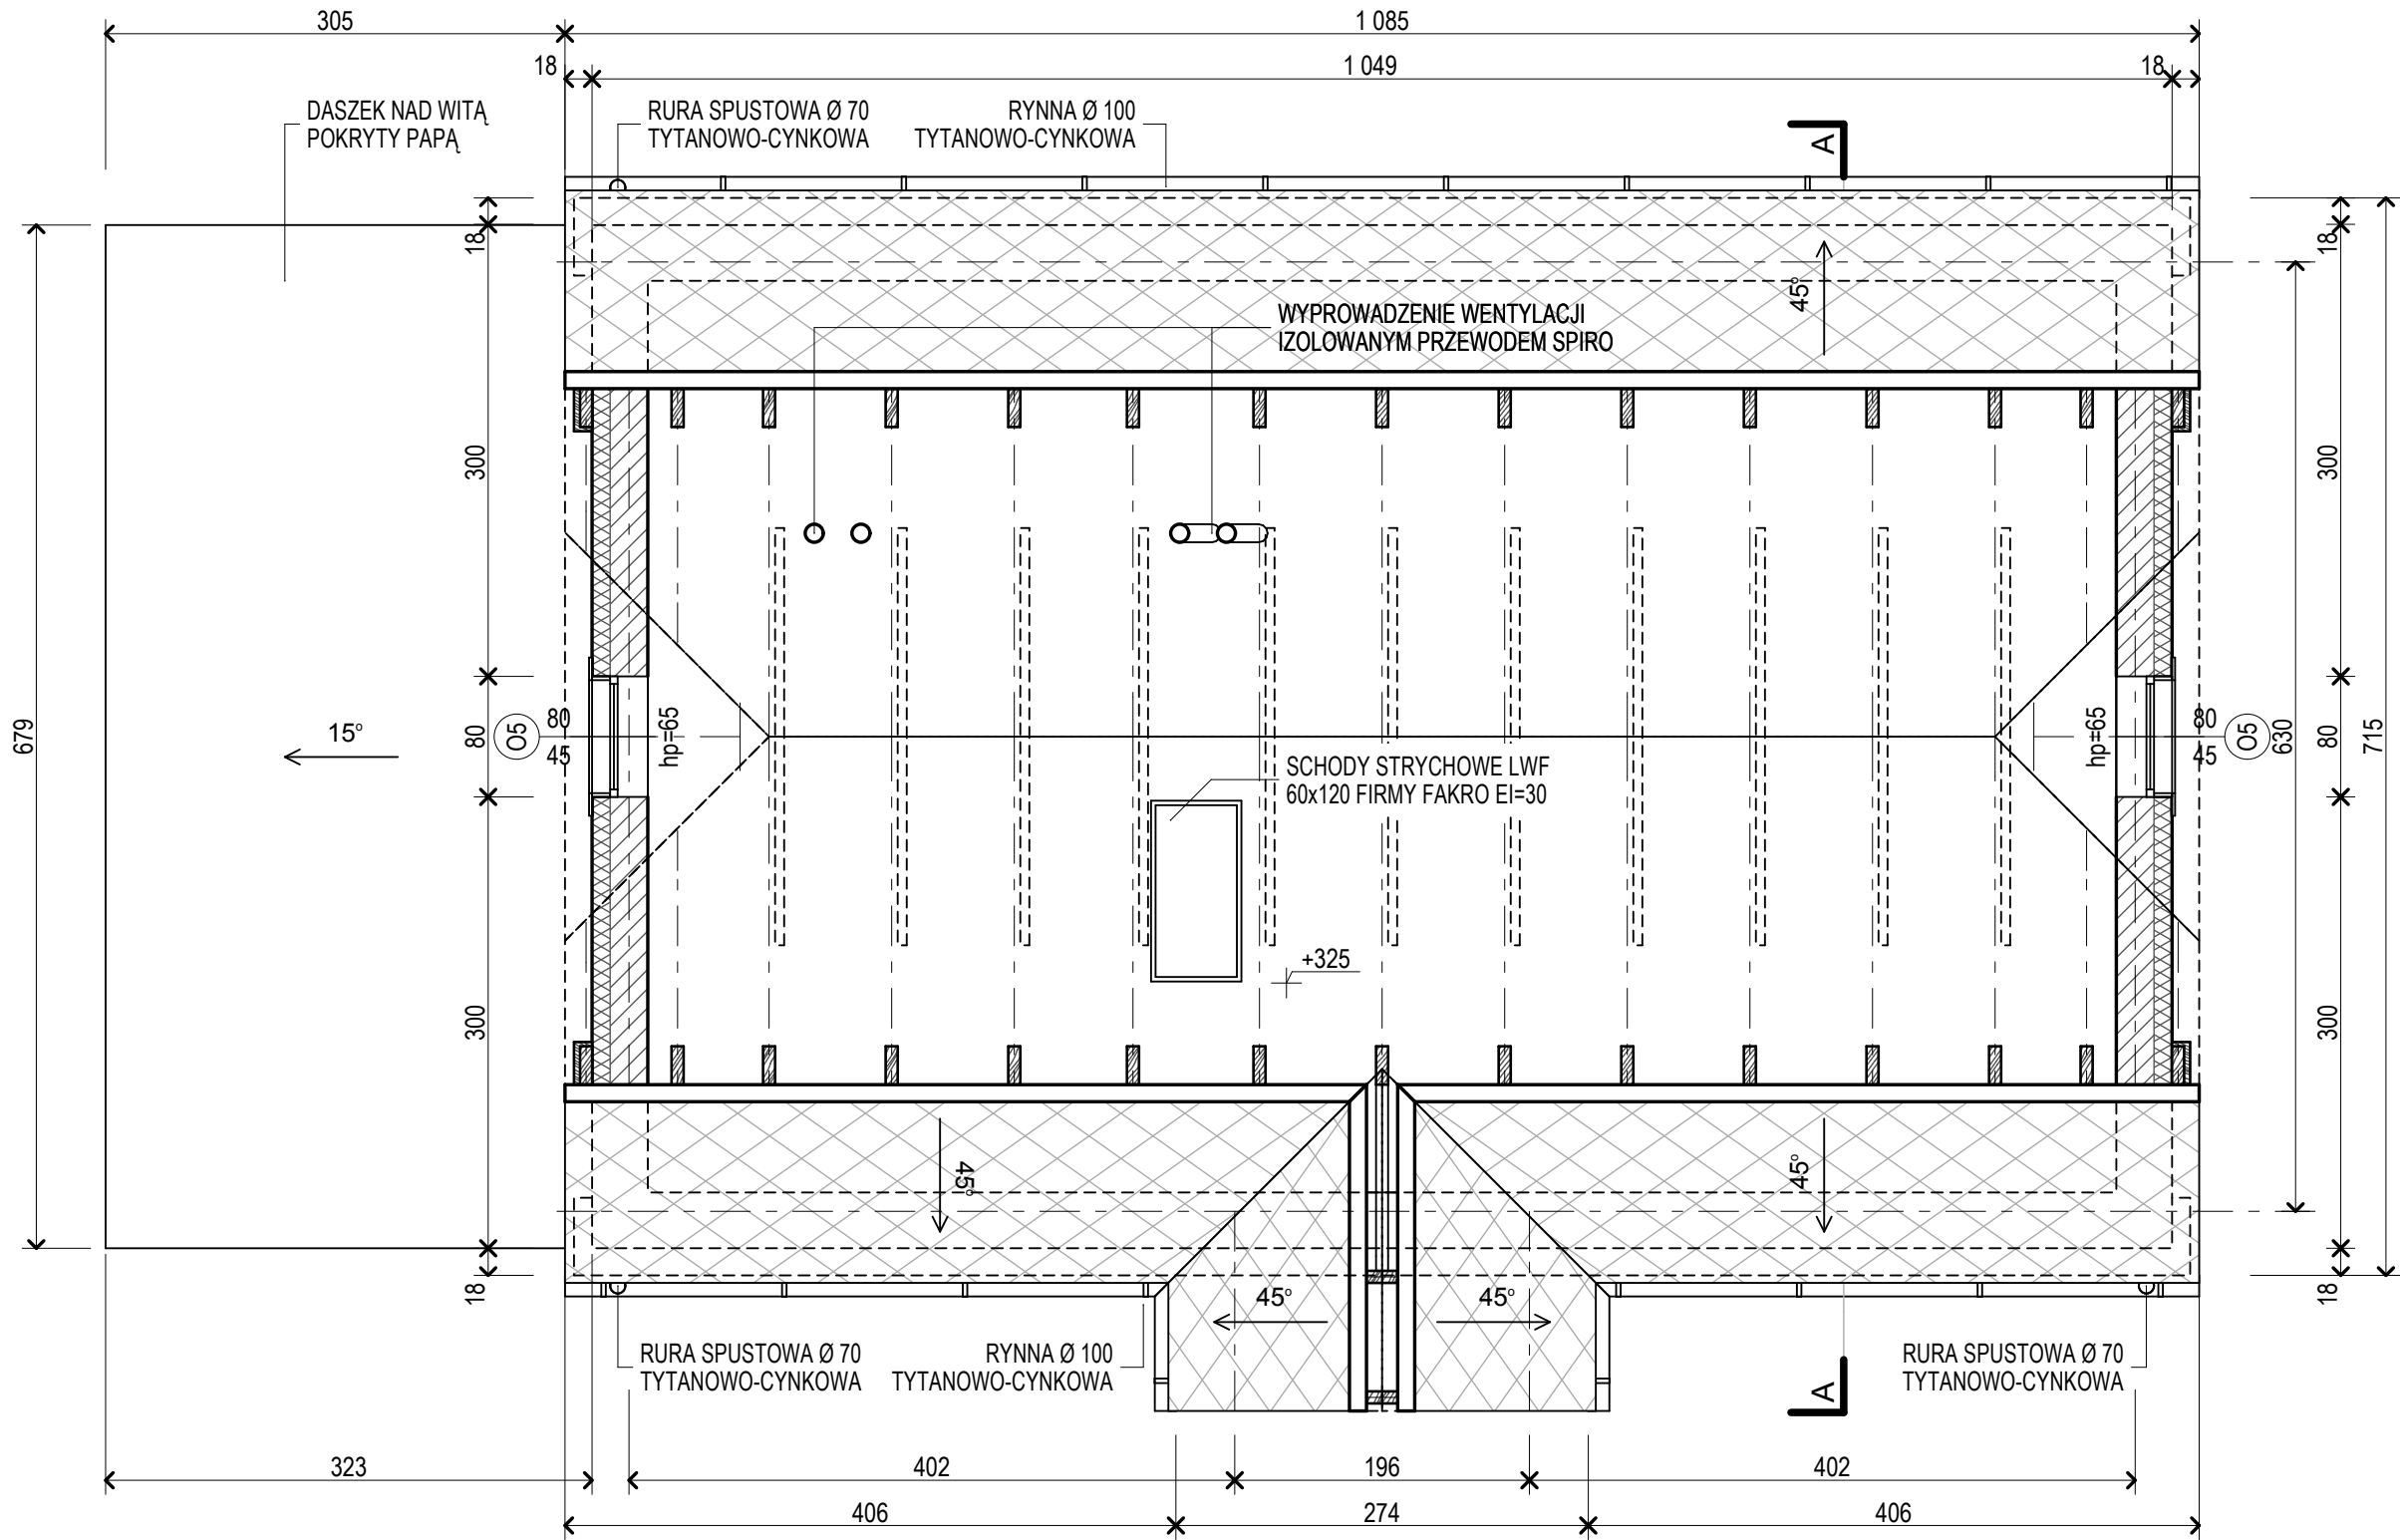


PROJEKT PRZEBUDOWY OBORY - RZUT PODDASZA

SKALA 1:50

- UWAGI
1. PODANE WYMIARY OKIEN TO WYSOKOŚĆ I SZEROKOŚĆ OTWORU MIERZONA W STANIE WYKOŃCZONYM ORAZ WYSOKOŚĆ PARAPETU MIERZONA DO WYKOŃCZONEJ PODŁOGI
 2. PODANE WYMIARY DRZWI TO WYSOKOŚĆ I SZEROKOŚĆ OTWORU MIERZONA W ŚWIETLE OŚCIEŻY DRZWI
 3. WSZYSTKIE WARSTWY PRZEKROJOWE PRZEGÓRD PRZEDSTAWIONO NA RYSUNKACH PRZEKROJÓW

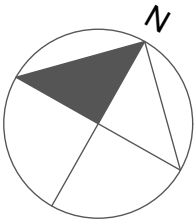

Tytuł projektu	Remont, przebudowa i zmiana sposobu użytkowania zespołu budynków wchodzących w skład siedziska z mylnem wodnym w Świeradowie-Zdroju	Projektował	Archiwizacja	mgr inż. arch. Daniel Wilk	Podpis
	Lokalizacja	Projektował	Archiwizacja	mgr inż. arch. Piotr Wyrostek	Podpis
	Inwestor	Projektował	Konstrukcja	mgr inż. Jacek Wyrostek	Podpis
	Tytuł rysunku	Projektował	Konstrukcja	mgr inż. arch. Antoni Wasiluk	Podpis
PROJEKT PRZEBUDOWY OBORY - RZUT PODDASZA		Skala	Nr rys.	Proj. budowlany	Arch. i konstr.
			1:50		
				04.2009	
				A/K-14a	
				2115/90/JG	
				45/06/DOA	