
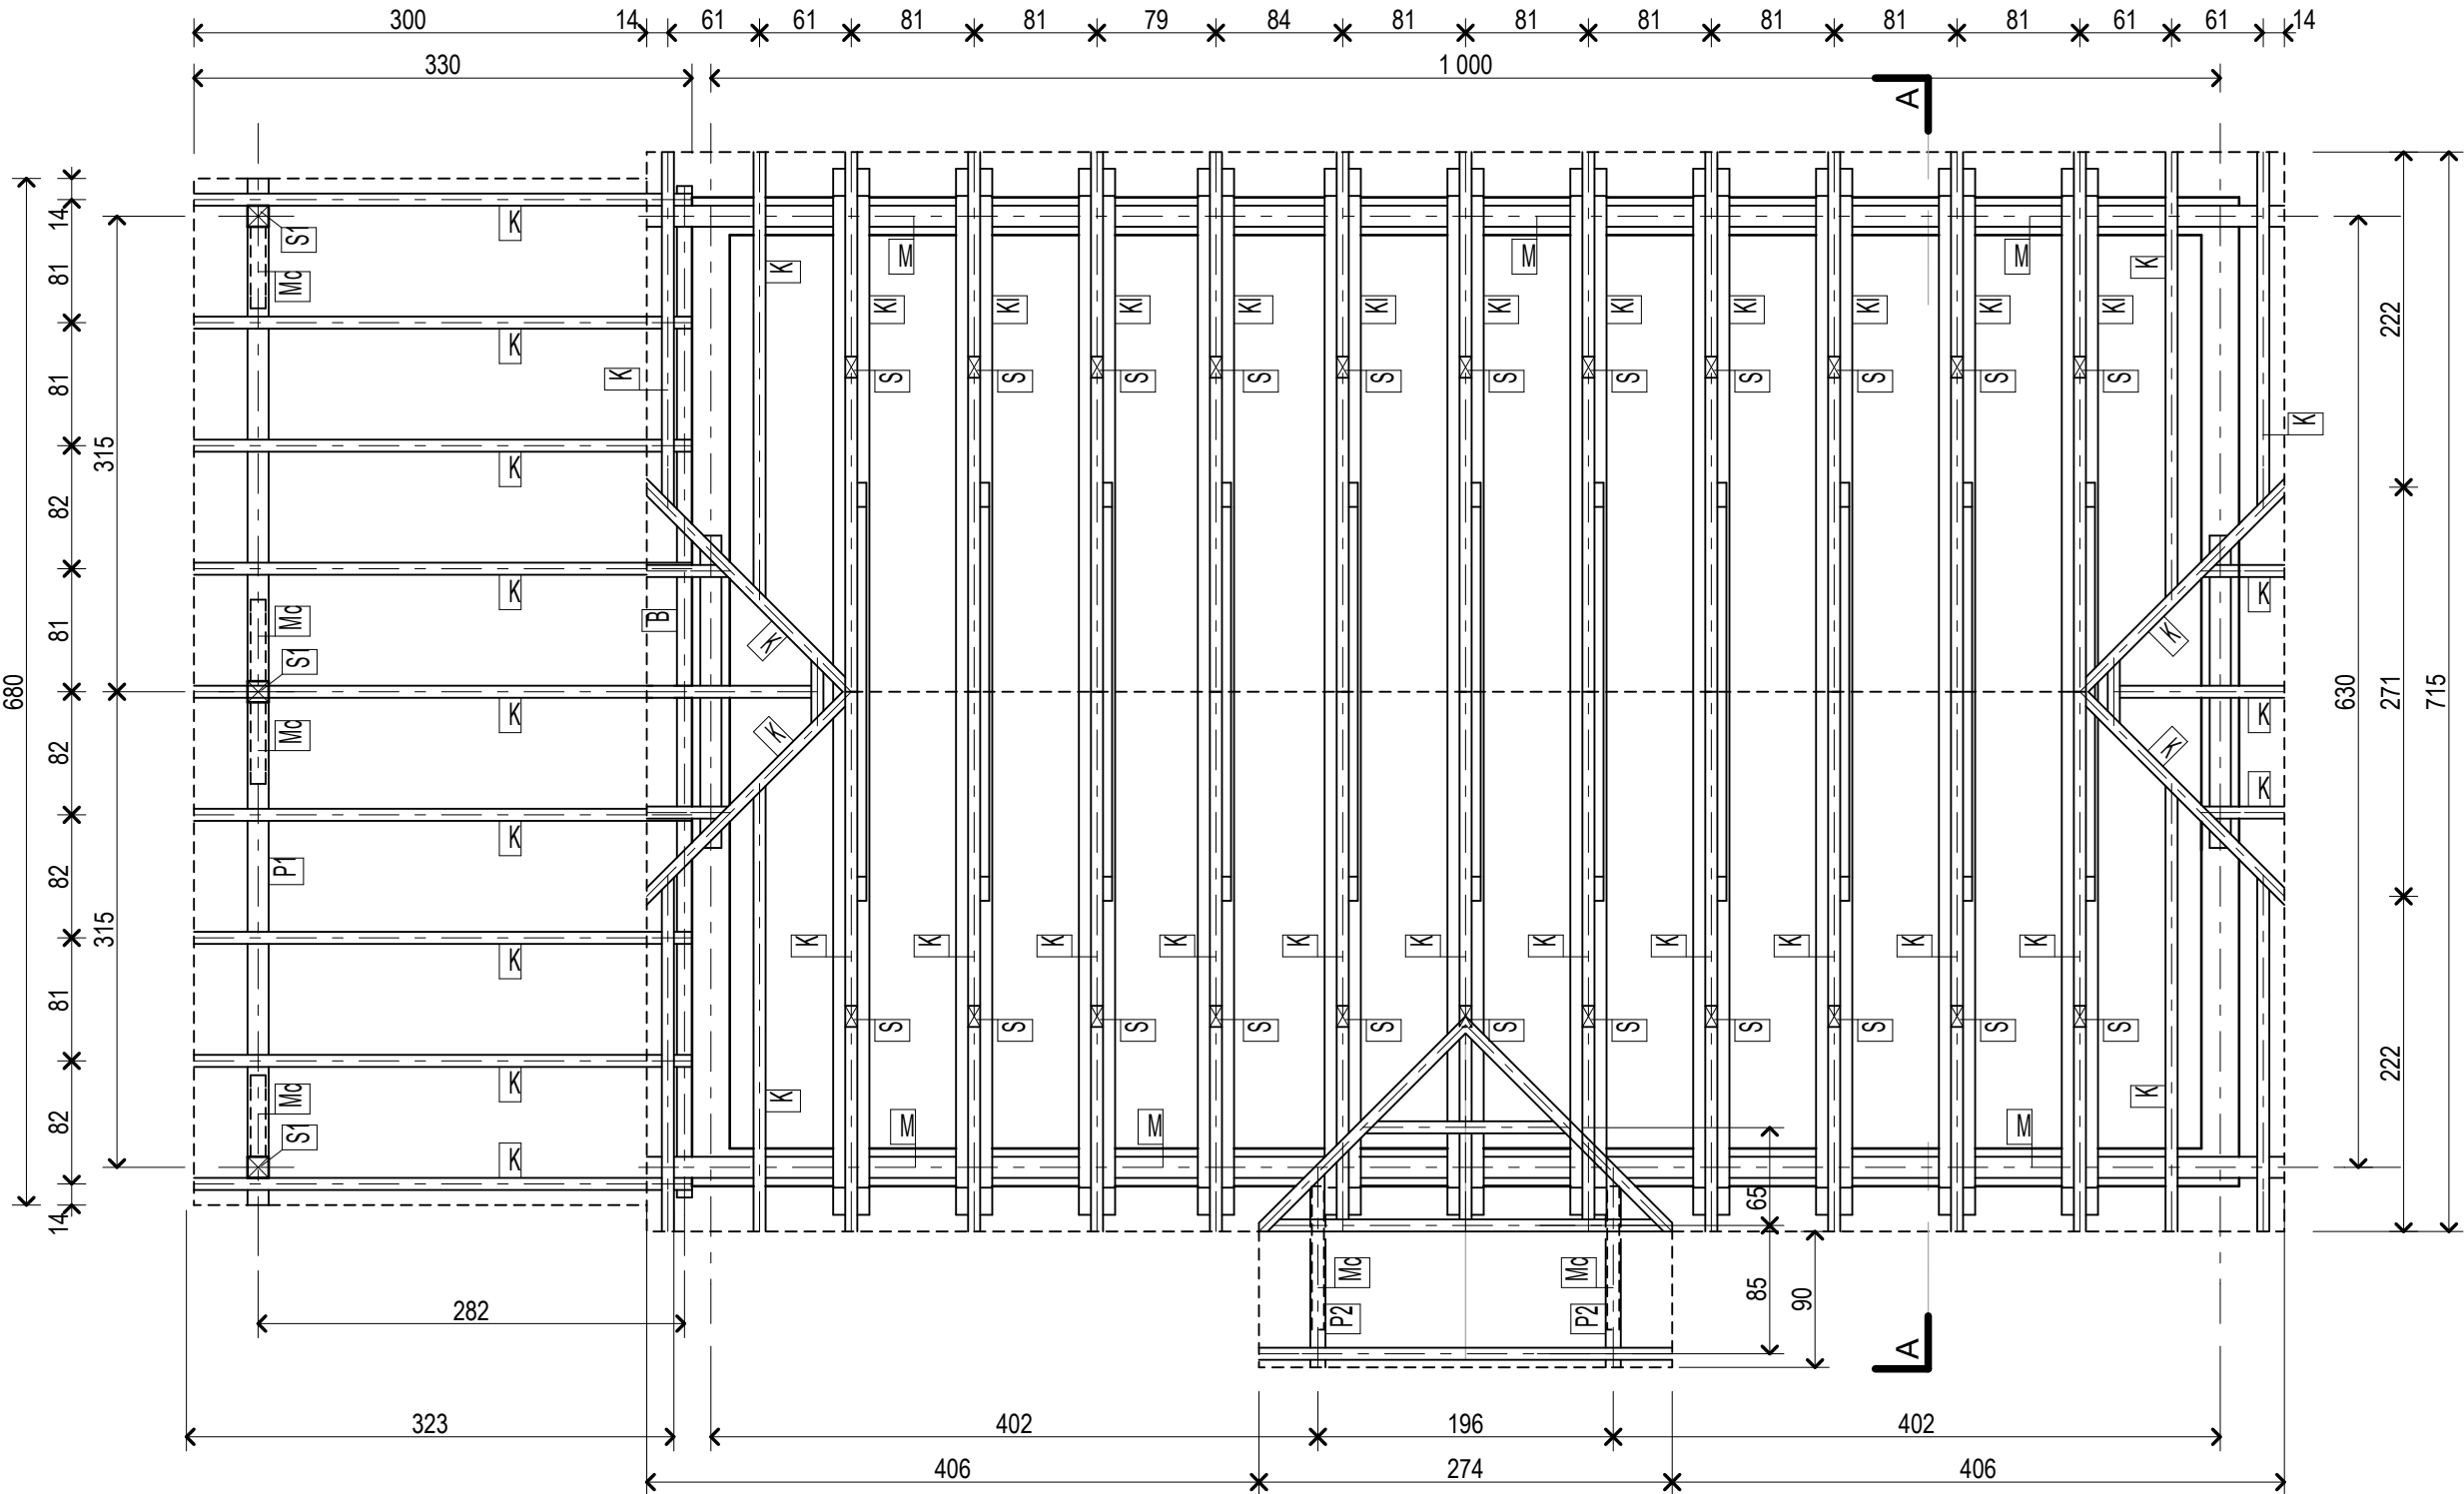



PROJEKT PRZEBUDOWY OBORY - RZUT WIĘZBY

SKALA 1:50

K	krokiew 8x18cm
Kl	kleszcze 2x(8x18)cm
J	jętka 6x16cm
M	murlata 14x14cm
S	ślupek 8x14cm

S1	ślupek 14x14cm
P1	platew 14x18cm
P2	platew 12x16cm
Mc	miecz 10x14cm
B	belka 10x12cm

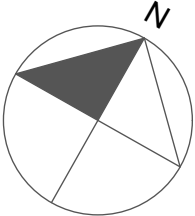

	Tytuł projektu	Remont, przebudowa i zmiana sposobu użytkowania zespołu budynków wchodzących w skład siedziska z młynem wodnym w Świeradowie-Zdroju				mgr inż. arch. Daniel Wilk	Architektura	mgr inż. arch. Piotr Wyrostek	Podpis	Proj. budowlany	Arch. i konstr.
	Lokalizacja	Świeradów-Zdrój, ul. Lwówecka 5, działka nr 21 obr. I AM 6				mgr inż. arch. Piotr Wyrostek	Architektura	4506/D01A	Podpis		
	Inwestor	Gmina Miejska Świeradów Zdrój				mgr inż. Jacek Wyrostek	Konstrukcja	2115/90/JG	Podpis		
	Tytuł rysunku	PROJEKT PRZEBUDOWY OBORY - RZUT WIĘZBY				mgr inż. arch. Antoni Wasilucionek	Konstrukcja	04.2009	Podpis		
		Skala		Nr rys.		Data		04.2009		Stadium	
		1:50		A/K-16a							