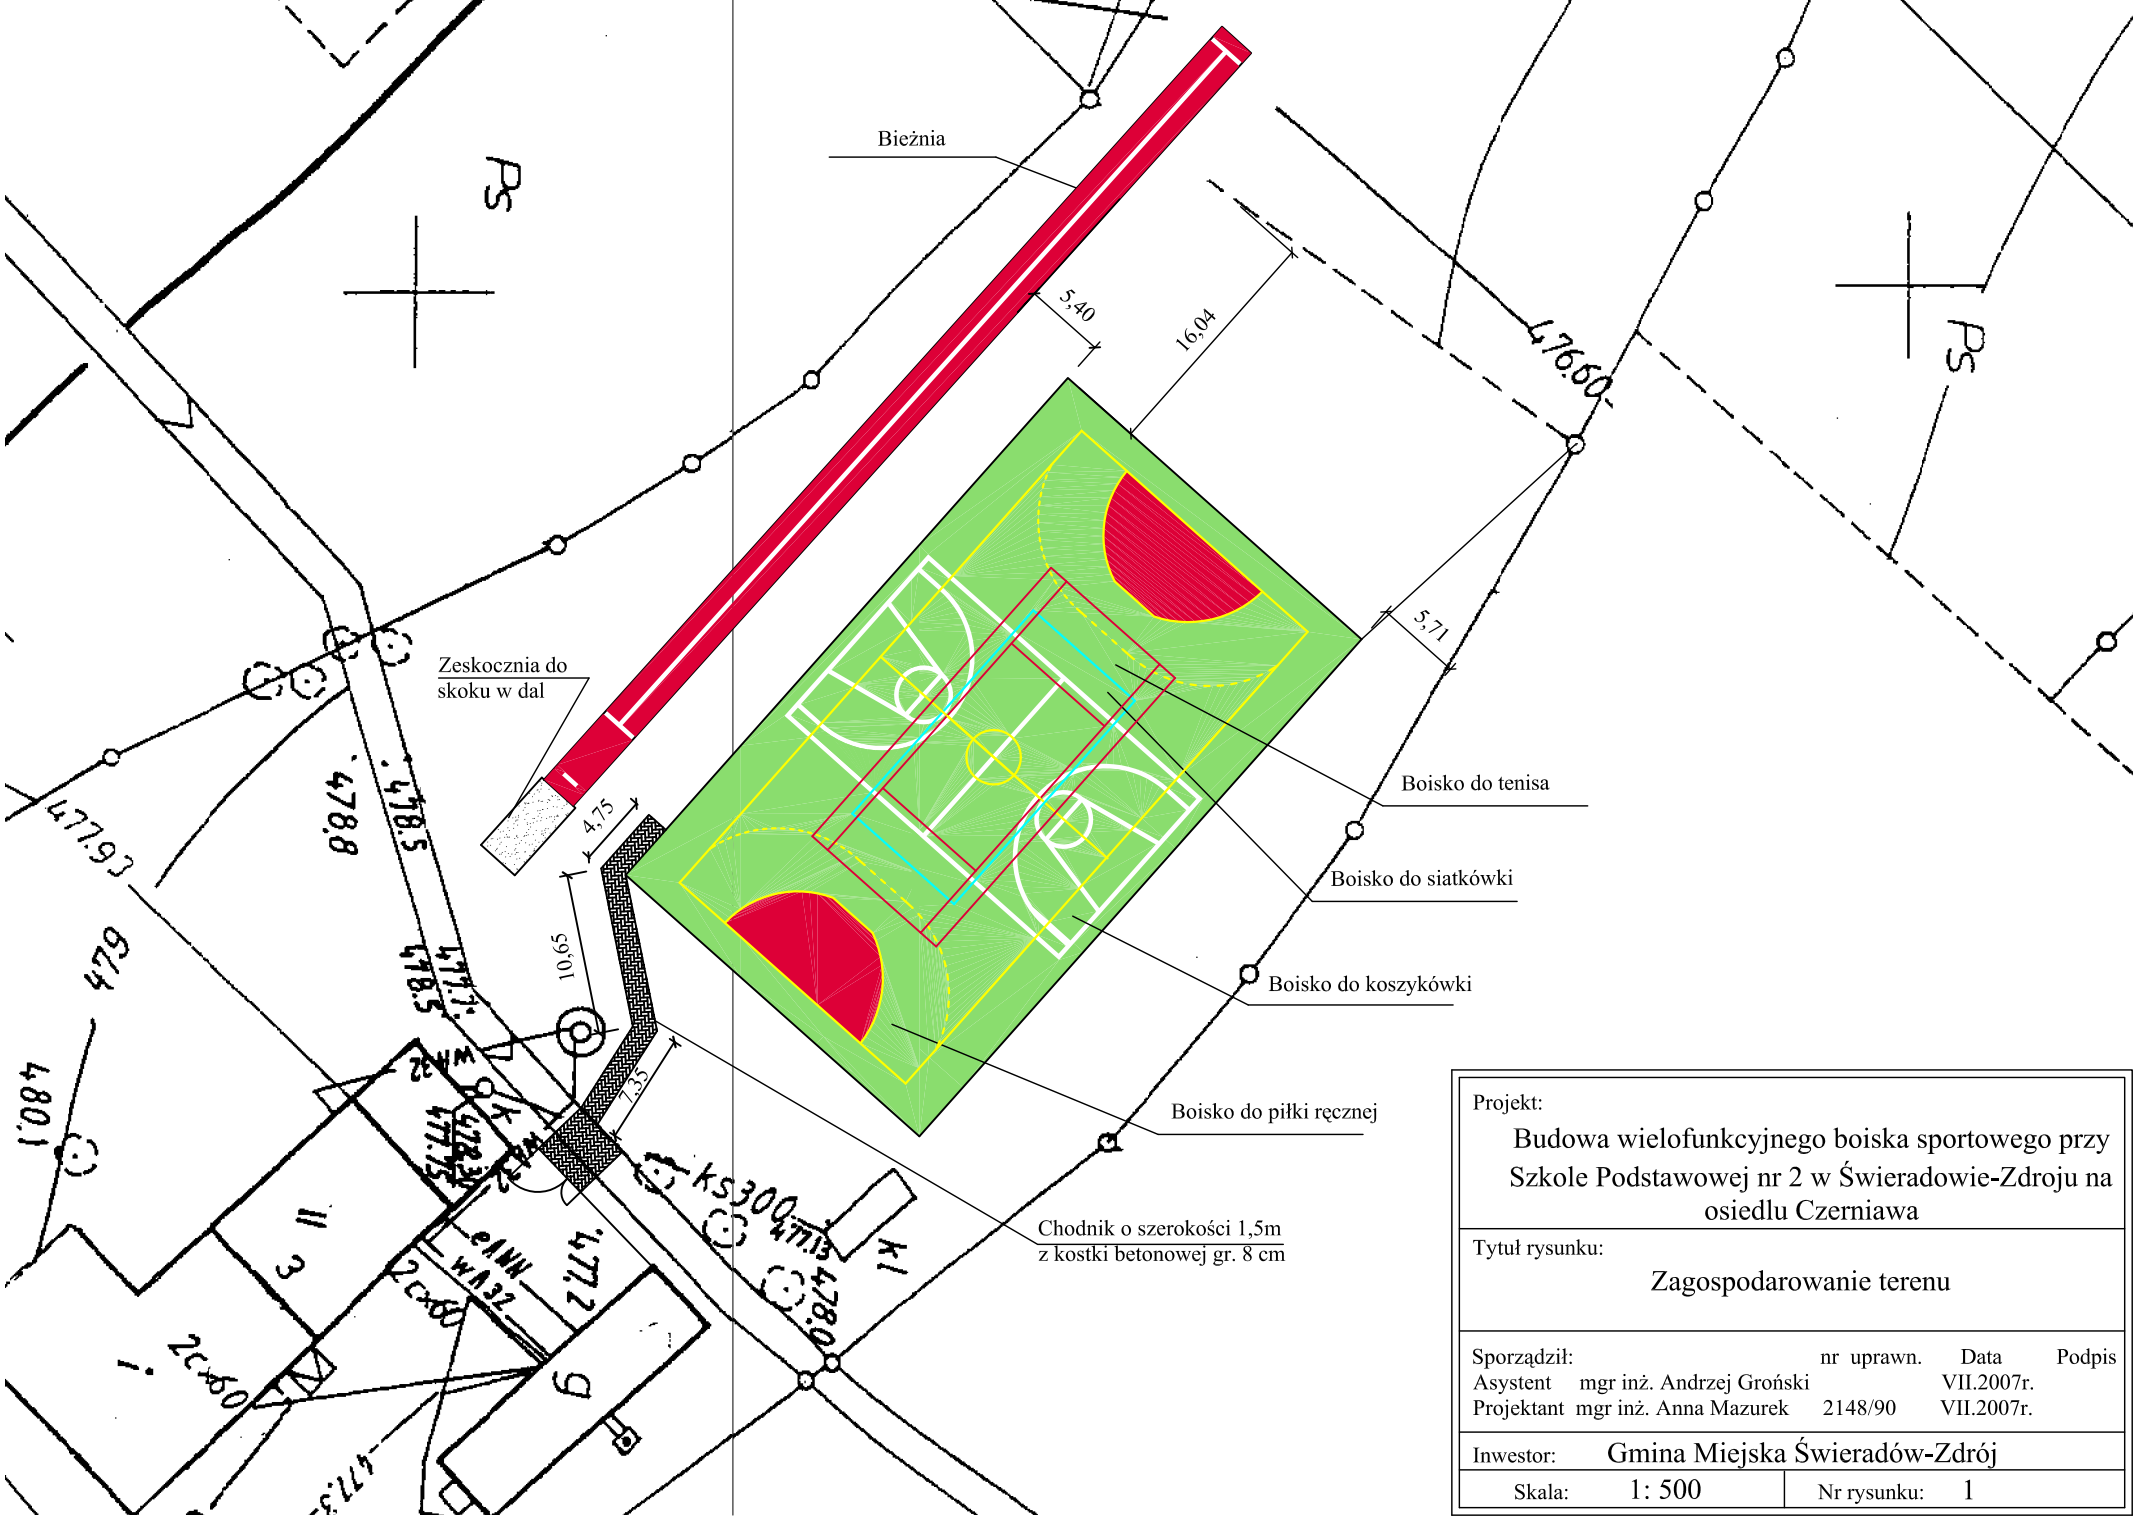

Projekt: Budowa wielofunkcyjnego boiska sportowego przy Szkole Podstawowej nr 2 w Świeradowie-Zdroju na osiedlu Czerniawa			
Tytuł rysunku: Zagospodarowanie terenu			
Sporządził:		nr uprawn.	Data / Podpis
Asystent	mgr inż. Andrzej Groński		VII.2007r.
Projektant	mgr inż. Anna Mazurek	2148/90	VII.2007r.
Inwestor: Gmina Miejska Świeradów-Zdrój			
Skala: 1: 500		Nr rysunku: 1	