



PRZEKRÓJ KONSTRUKCYJNY A - A
Skala 1:25

km : 0+000 - 0+029

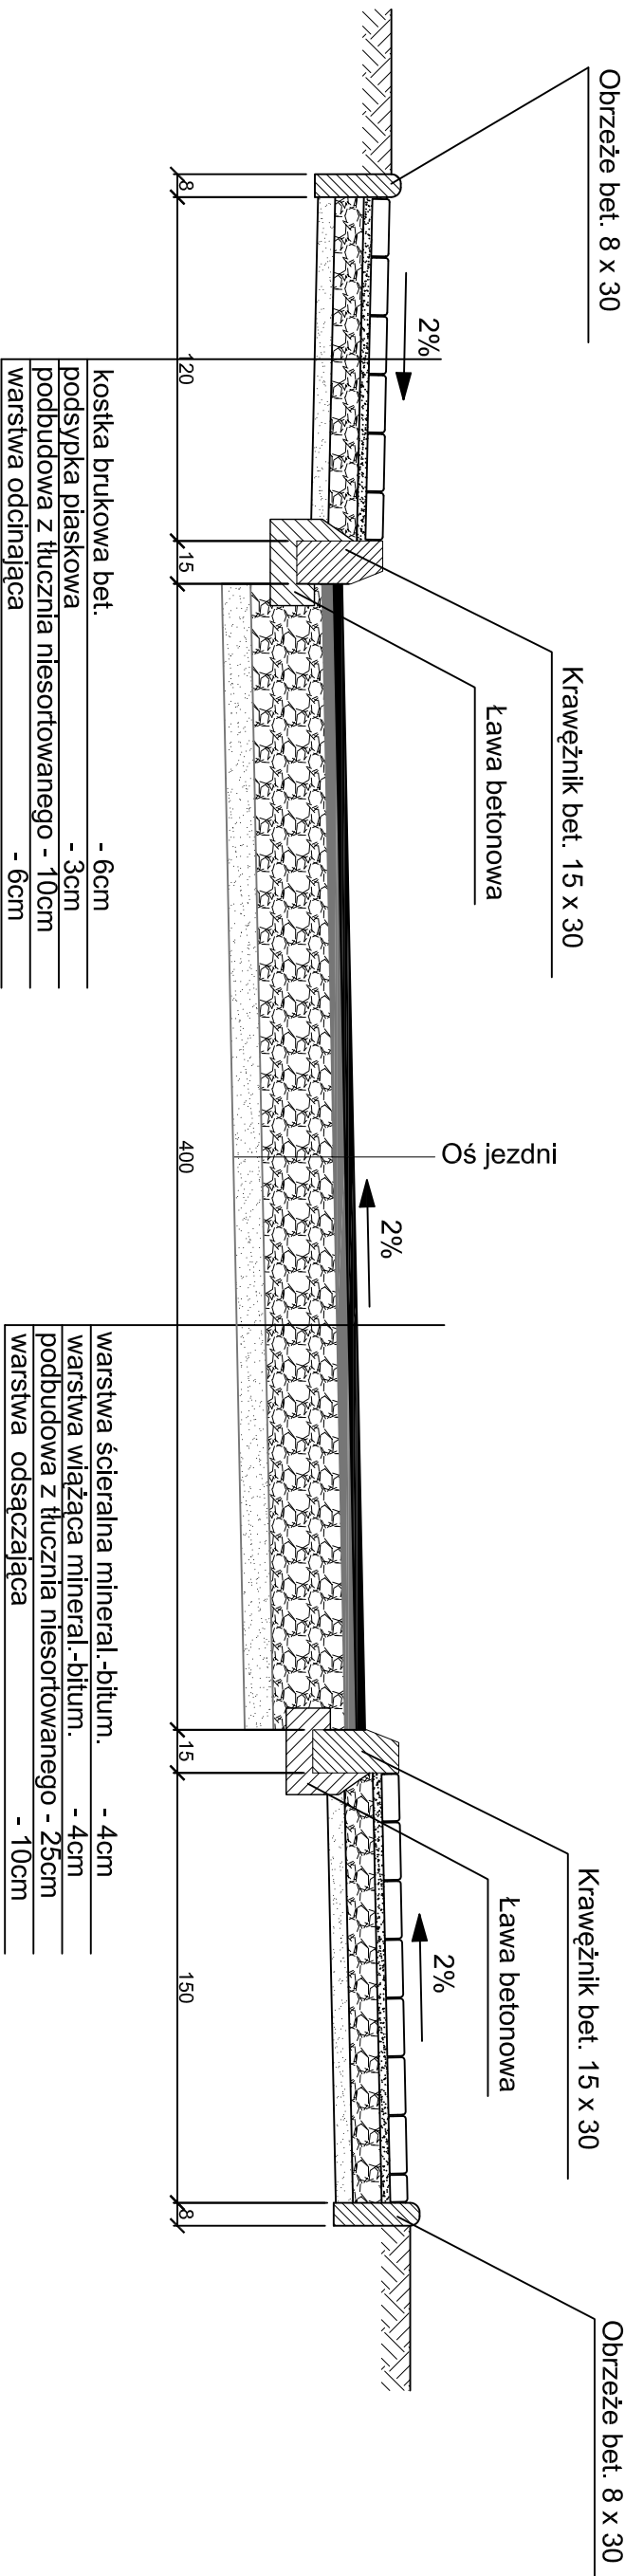

PRZEKRÓJ KONSTRUKCYJNY B - B
Skala 1:25

km : 0+029 - 0+038

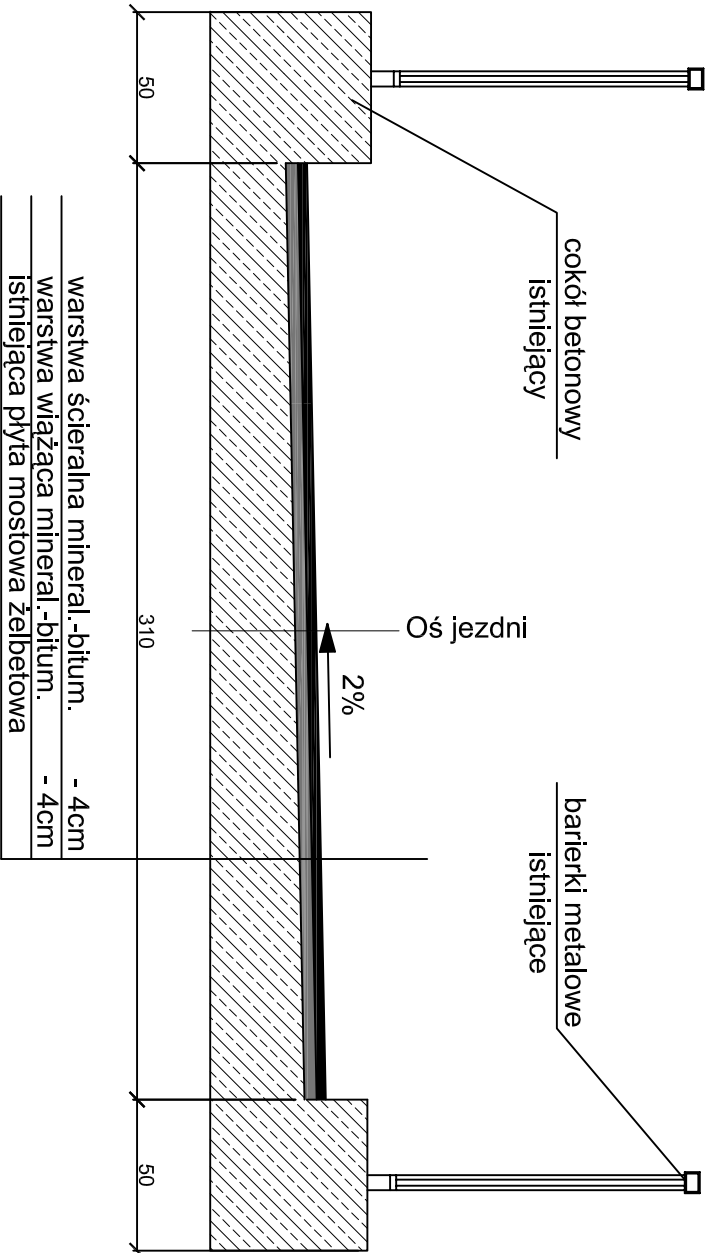

Biuro Projektów i Usług Budownictwa "AUD PROJEKT" 59-820 Leśna ul.Kościuszki 5/2a			
OBIEKT: Odbudowa nawierzchni drogi - ul. Leśna w Świeradowie Zdr.		Rys. 6	
INWESTOR: Gmina Miejska Świeradów Zdrój		SKALA 1:25	
PROJEKTANT: mgr inż. Jerzy Dec upr.2285/91; DOŚ/MM/0165/01		DATA: lipiec 2007r	
ASYSTENT PROJEKTANTA: mgr inż. Konrad Paś			