


PRZEKRÓJ KONSTRUKCYJNY F - F
Skala 1:25

km : 0+523 - 0+533; 0+564 - 0+602

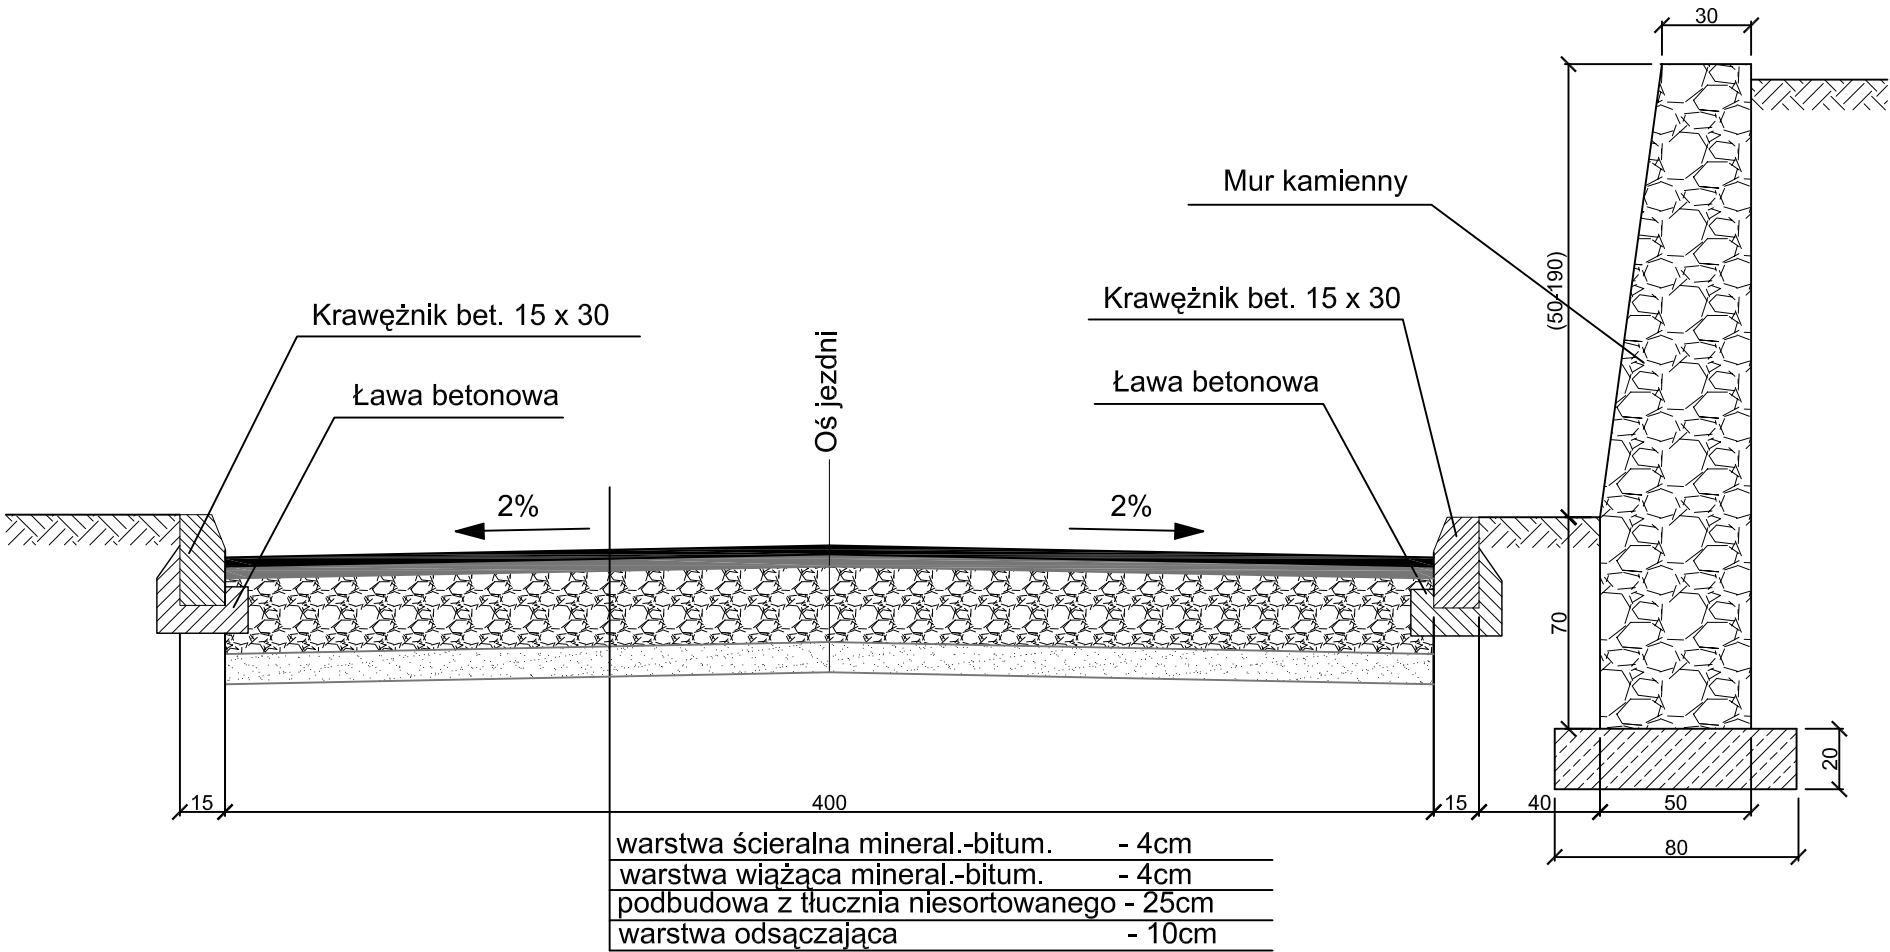

Biuro Projektów i Usług Budownictwa "AJD PROJEKT" 59-820 Leśna ul.Kościuszki 5/2a		
OBIEKT: Odbudowa nawierzchni drogi - ul. Leśna w Świeradowie Zdr. PRZEKRÓJ KONSTRUKCYJNY F-F		Rys. 9
INWESTOR: Gmina Miejska Świeradów Zdrój	SKALA 1:25	
PROJEKTANT: mgr inż. Jerzy Dec upr.2285/91; DOŚ/WM/0165/01		
ASYSTENT PROJEKTANTA: mgr inż. Konrad Paś		DATA: lipiec 2007r