




Skrzyżowanie - 3

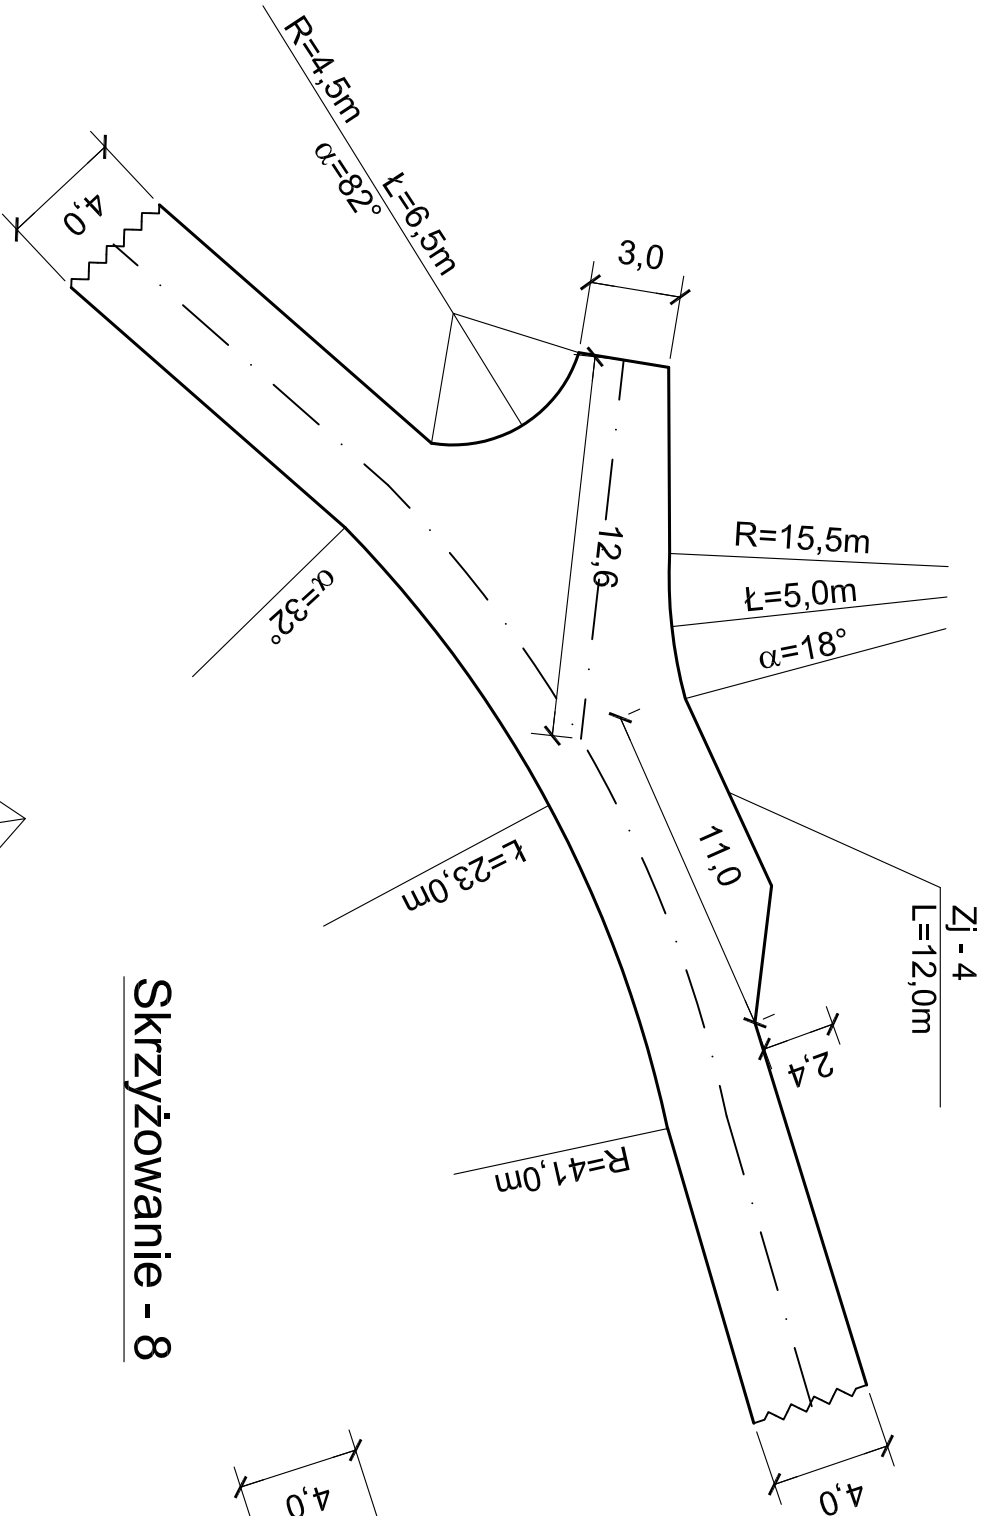

Skrzyżowanie - 8

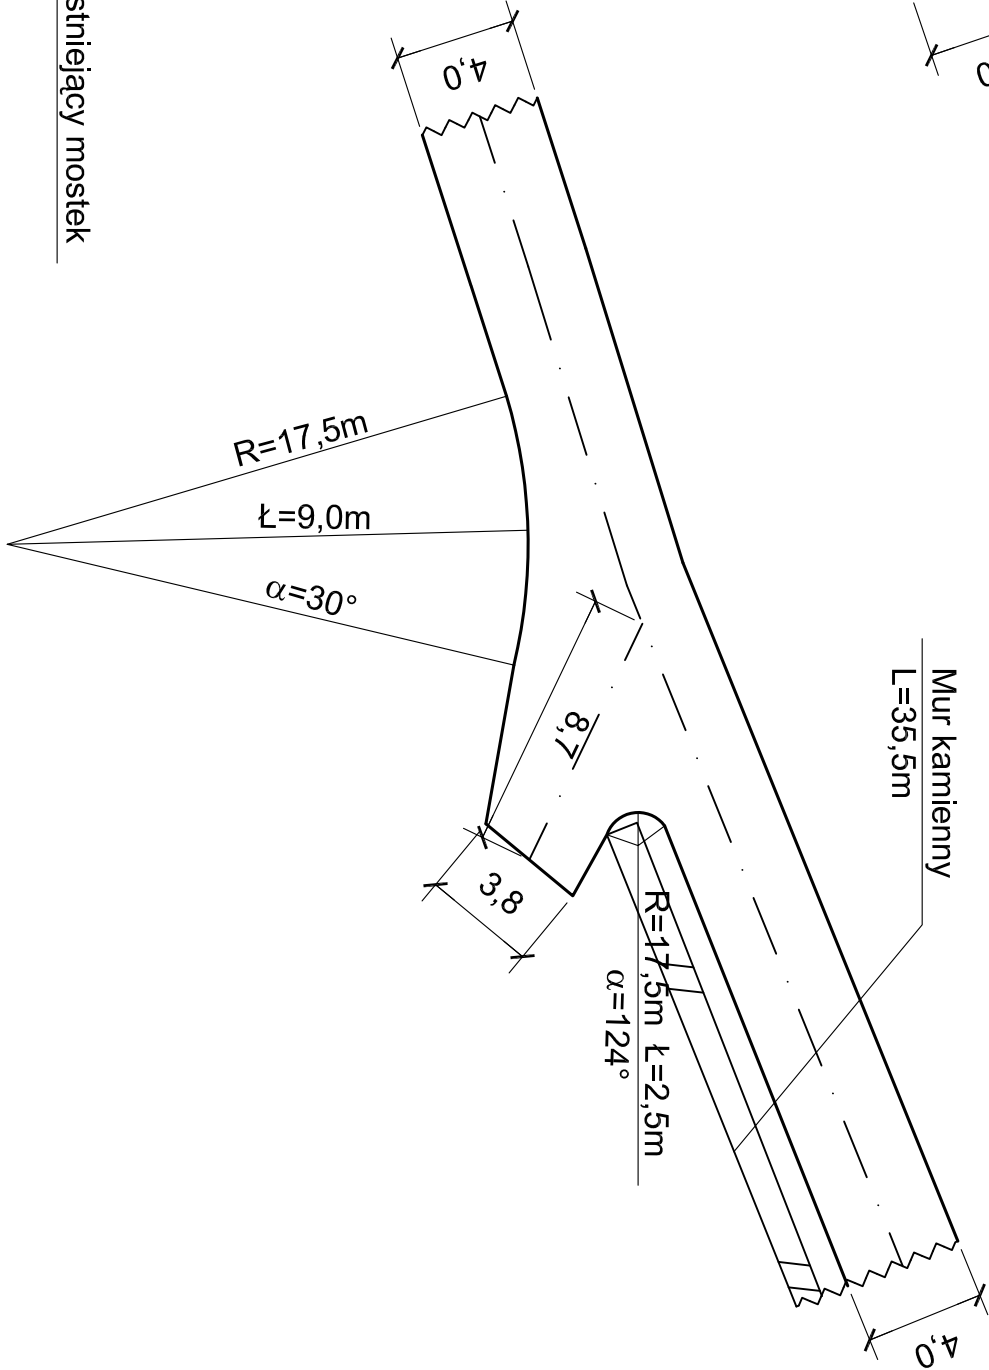

Skrzyżowanie - 4

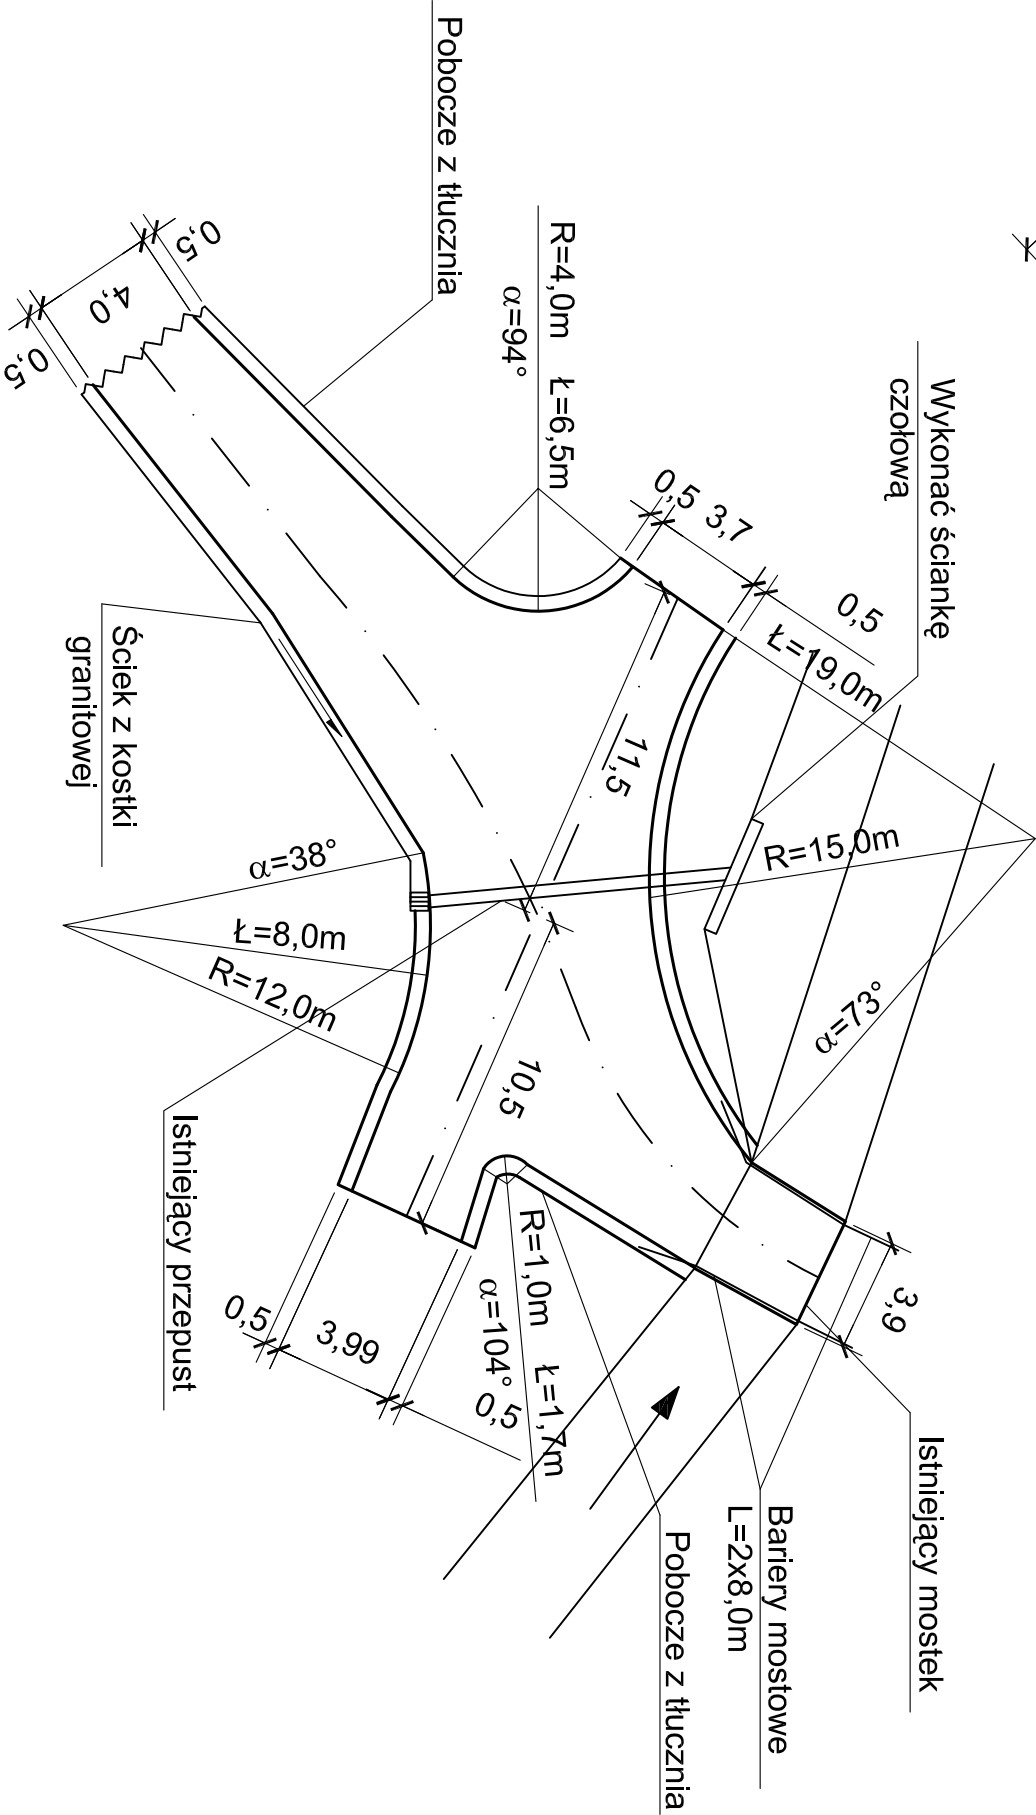

Biurow Projektów i Usług Budownictwa "AJD PROJEKT"			
59-820 Leśna ul. Kościuszki 5/2a			
OBIEKT: Odbudowa nawierzchni drogi - ul Leśna w Świeradowie Zdroju			
SKRZYŻOWANIA			
INWESTOR:		Gmina Miejska Świeradów Zdrój	
PROJEKTANT:		mgr inż. Jerzy Dec	
ASYSTENT		mgr inż. Konrad Paś	
PROJEKTANTA:		mgr inż. Konrad Paś	
SKALA		1:250	
Rys.		11	
DATA:		lipiec 2007r	