


Skrzyżowania - 6 , 7

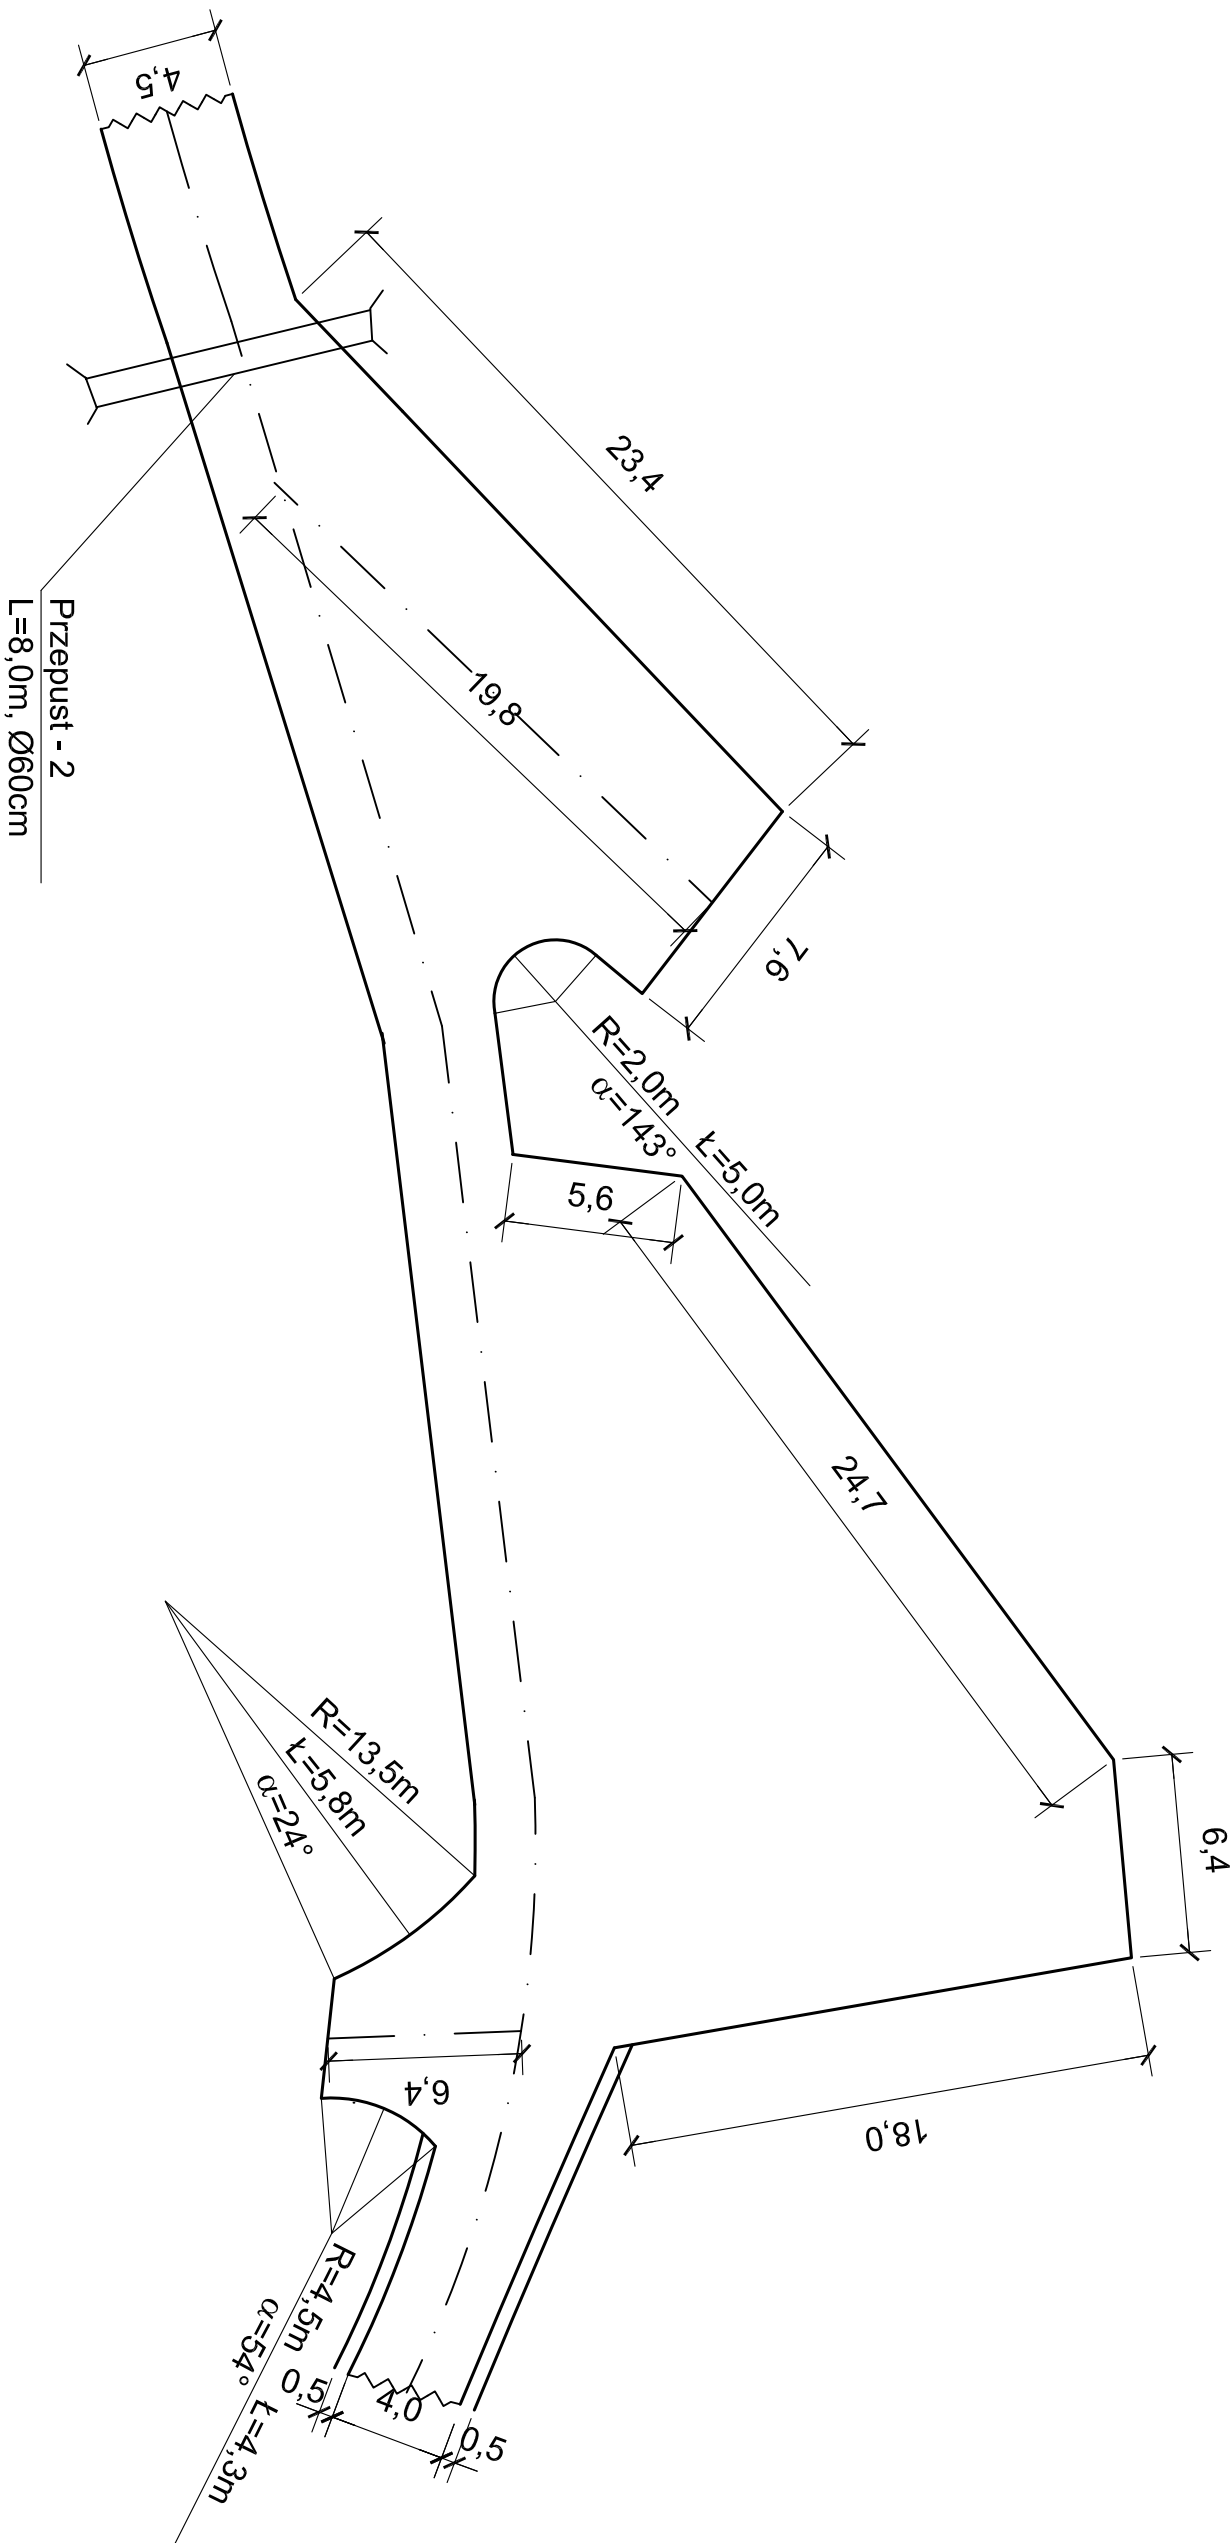

| | | | |
|--|--|-------------------------------|--|
| Biurowie Projektów i Usług Budownictwa "AJD PROJEKT" | | | |
| 59-820 Leśna ul. Kościuszki 5/2a | | | |
| OBIEKT: Odbudowa nawierzchni drogi - ul Leśna w Świeradowie Zdroju | | | |
| SKRZYŻOWANIA | | | |
| INWESTOR: | | Gmina Miejska Świeradów Zdrój | |
| PROJEKTANT: | | mgr inż. Jerzy Dec | |
| ASYSTENT | | mgr inż. Konrad Paś | |
| PROJEKTANTA: | | mgr inż. Konrad Paś | |
| SKALA | | 1:250 | |
| Rys. | | 12 | |
| DATA: | | lipiec 2007r | |