




Mijanka - 2

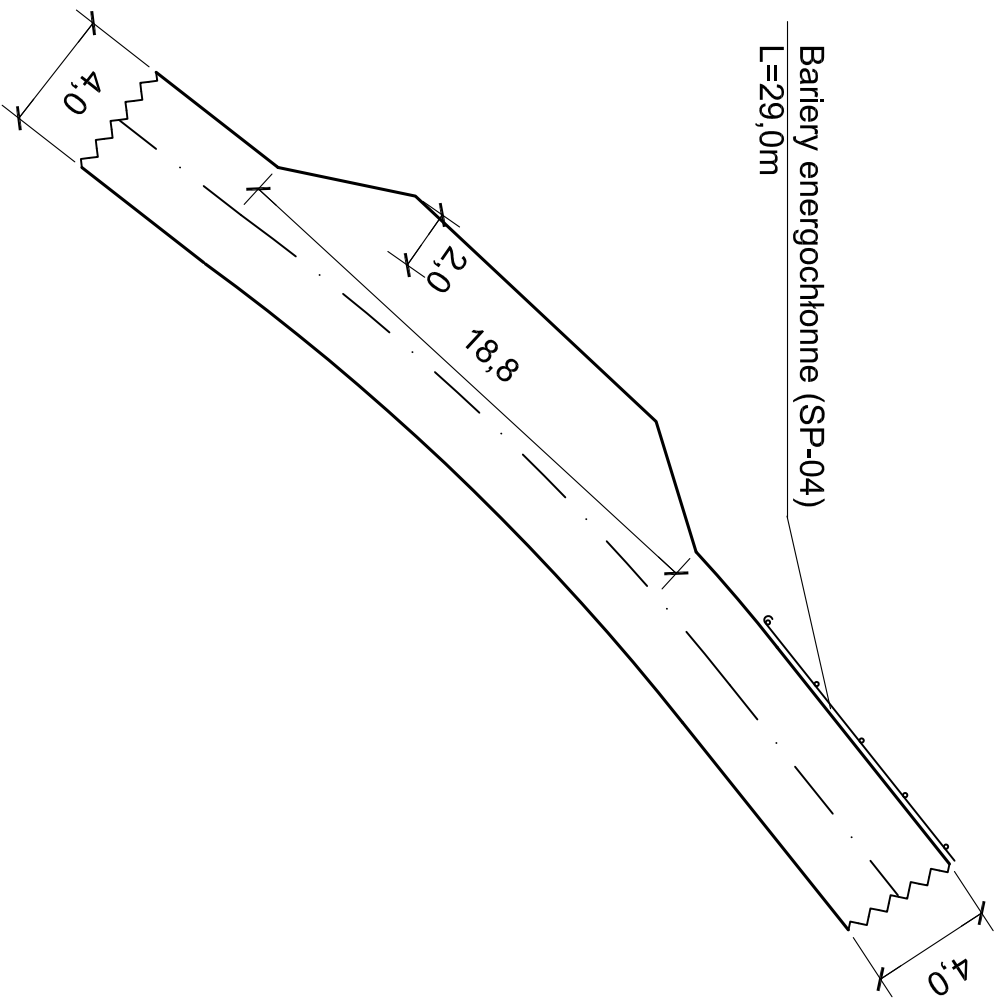

Mijanka - 3

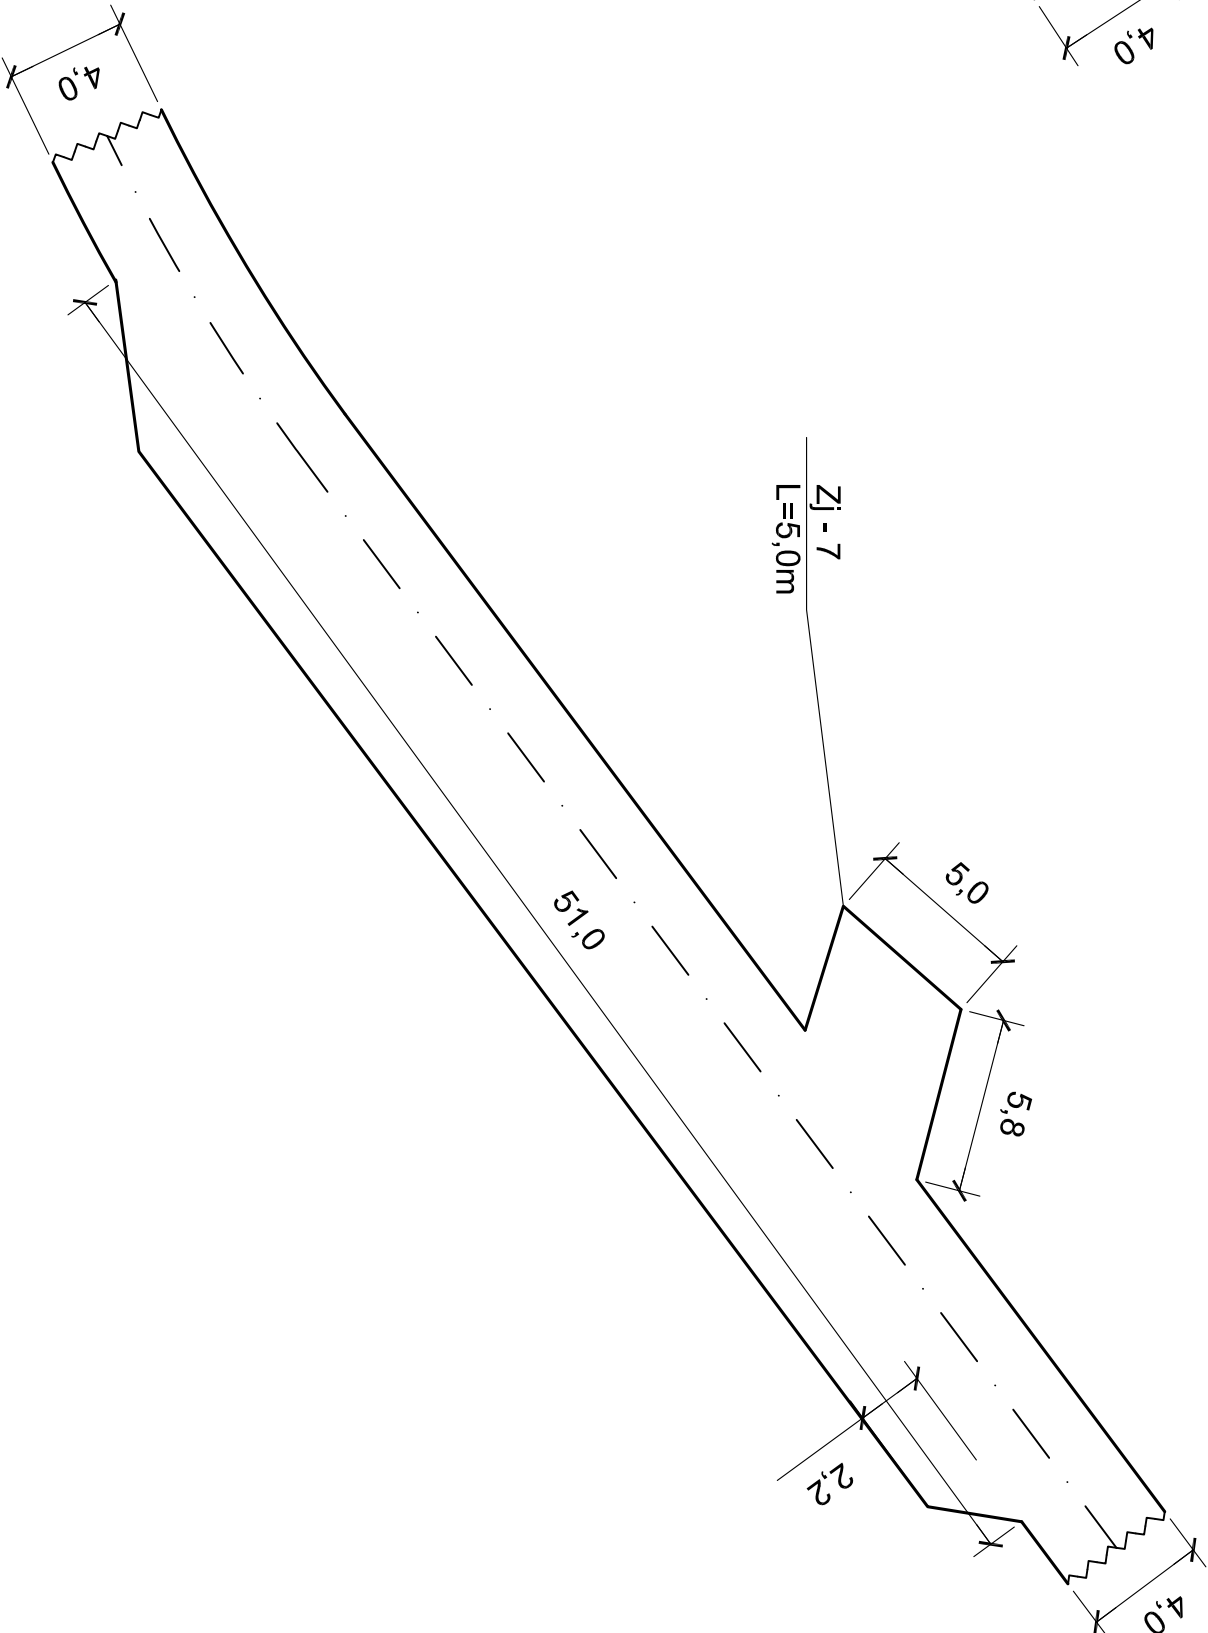

Mijanka - 1

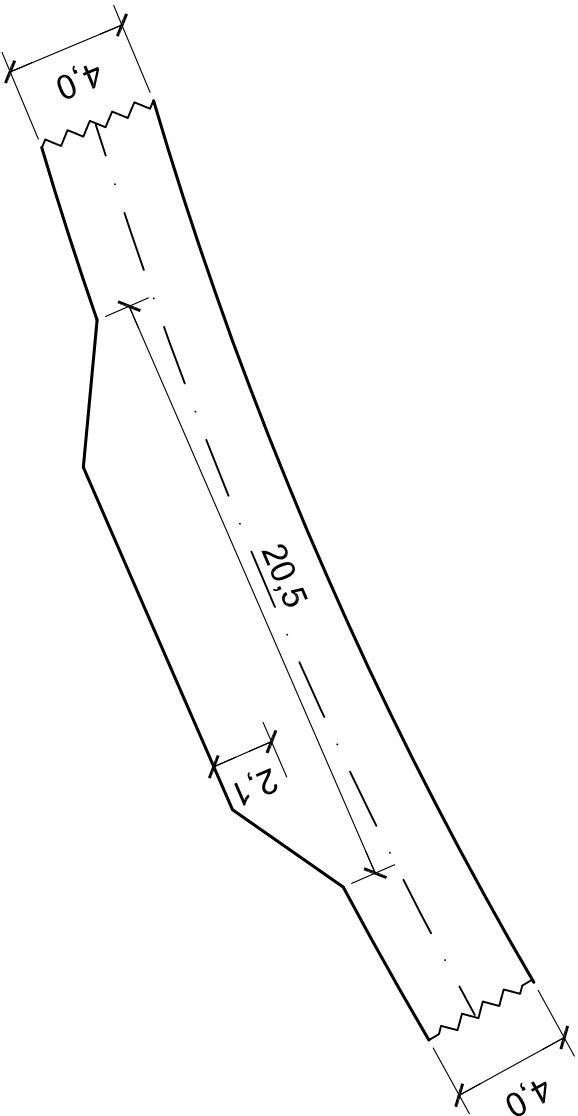

Biuro Projektów i Usług Budownictwa "AJD PROJEKT" 59-820 Leśna ul.Kościuszki 5/2a	
OBIEKT: Odbudowa nawierzchni drogi - ul Leśna w Świeradowie Zdroju	
MIJANKI	
INWESTOR:	Gmina Miejska Świeradów Zdrój
PROJEKTANT: mgr inż. Jerzy Dec upr. 1496/88;2286/91;64/DOŚ/03; DOŚ/MM/0165/01	SKALA 1:250
ASYSTENT PROJEKTANTA: mgr inż. Konrad Paś	
Rys. 13	
DATA: lipiec 2007r	