
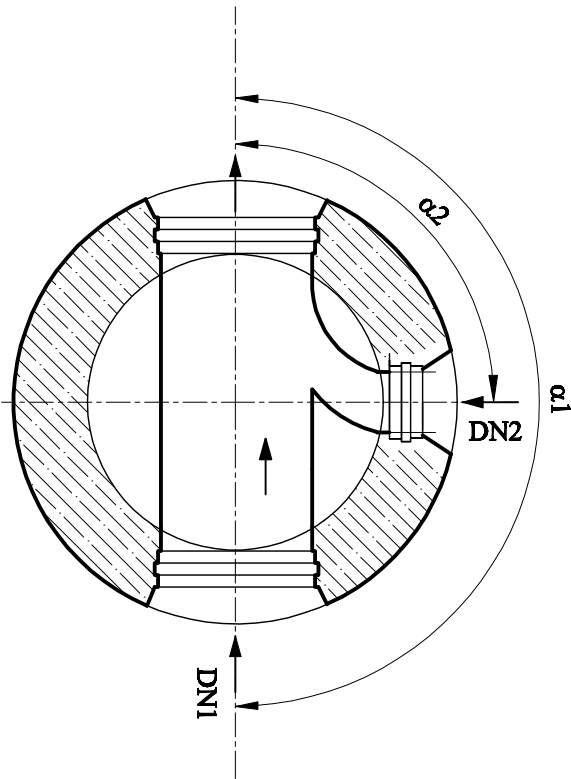
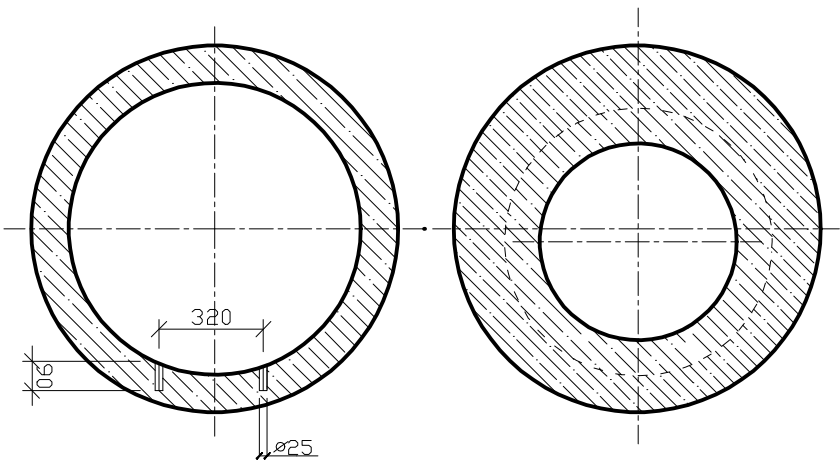



ELEMENTY STUDZIENKI TB 1000, 1200

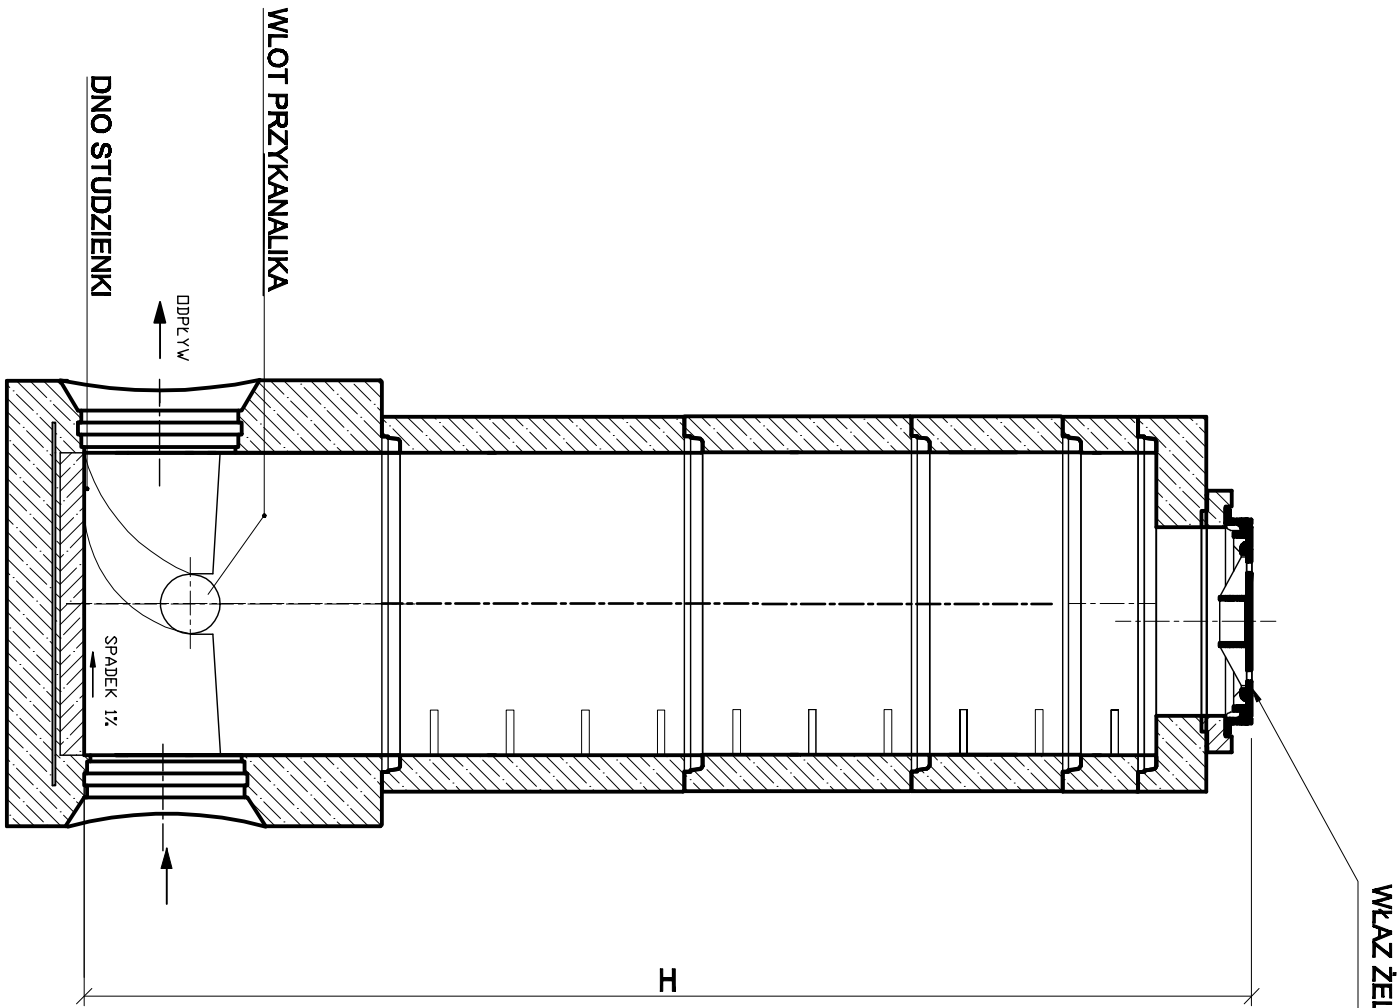

		BIURO PROJEKTOWE <b>SYNTECH</b> SYNOWIEC I JUDA SP. J.	
JELEŃSKA 66A, UL. MICHAŁOWA 20		WWW.SYNTECH.COM.PL	
TEMAT			
Budowa miejskiej sieci kanalizacji sanitarnej i deszczowej w Świeradowie Zdroju			
OBJEKT			
Studzienka rewizyjna betonowa Ø1000, Ø1200			
STADIUM PROJEKTU			
PROJEKT BUDOWLANY			
PROJEKTANT		NR UPR.	SPRAWDZAJĄCY
mgr inż. Urszula Synowiec		1716/87	mgr inż. Anna Kameł
ASYSTENT		DATA	SKALA
mgr Witold Juda		03.2007	1:25
			4.1