


- trasa projektowanej kanalizacji sanitarnej

**Świeradów Zdrój rejon ulicy
NAD BASENEM**
Orientacja
skala 1:10000

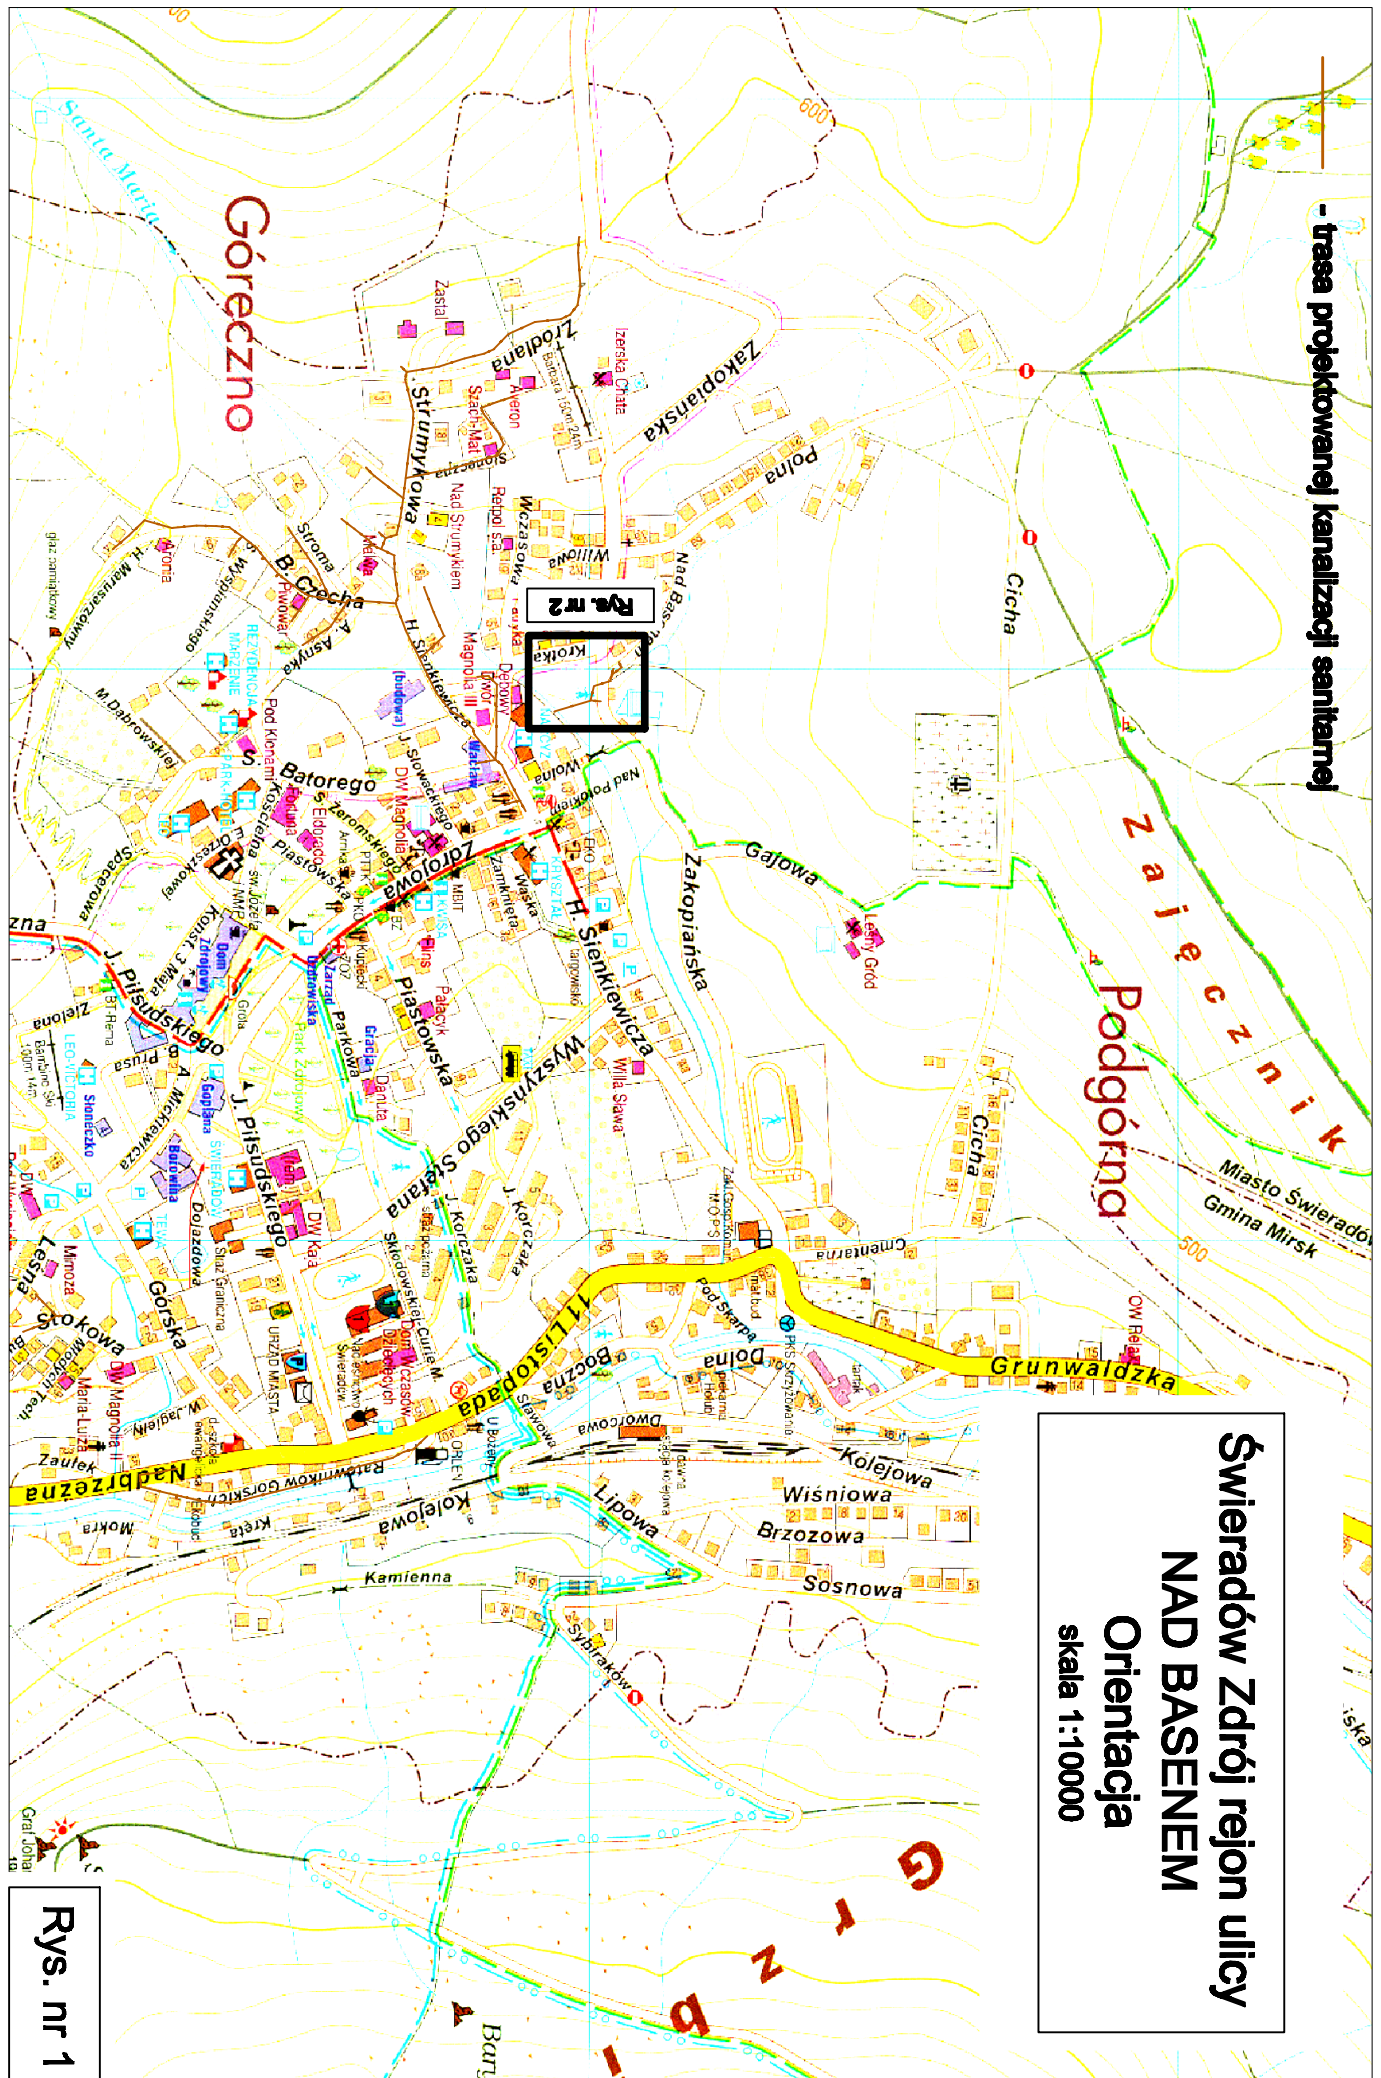

Rys. nr 1