


PRZESKONSTRUKCYJNY A - A

Skala 1:25

km : 0+000 - 0+105

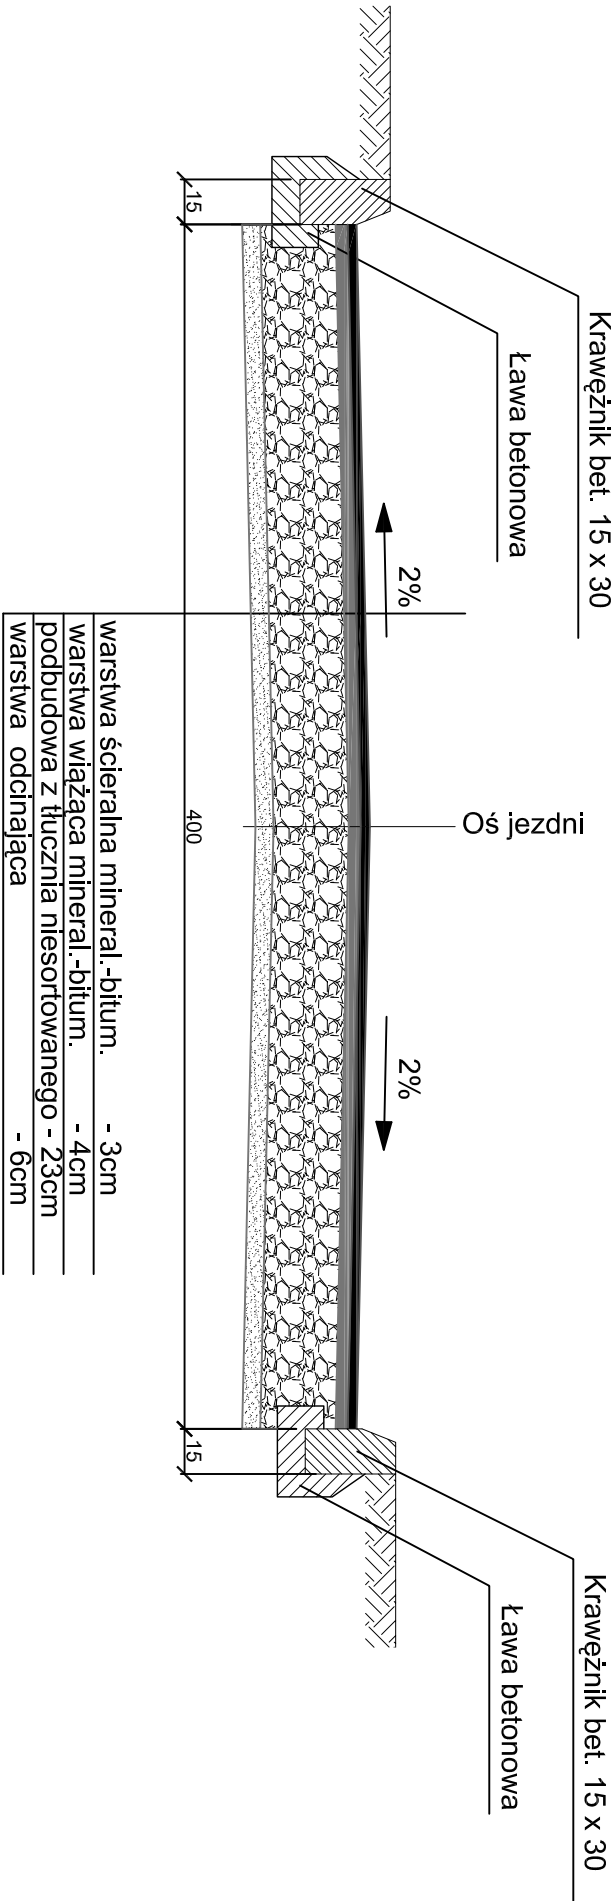

<div>Biurow Projektów i Usług Budownictwa</div> <div>"AUD PROJEKT"</div> <div>59-820 Leśna ul.Kościuszki 5/2a</div>			
OBIEKT: Remont ulicy Polnej w Świeradowie Zdroju		Rys. 2	
INWESTOR: Gmina Miejska Świeradów Zdrój		SKALA	
PROJEKTANT: mgr inż. Jerzy Dec		1:25	
ASYSTENT mgr inż. Konrad Paś		DATA: sierpień 2007r	
PROJEKTANTA:			