


PROFIL SIECI WODOCIĄGOWEJ

Skala 1: $\frac{100}{250}$

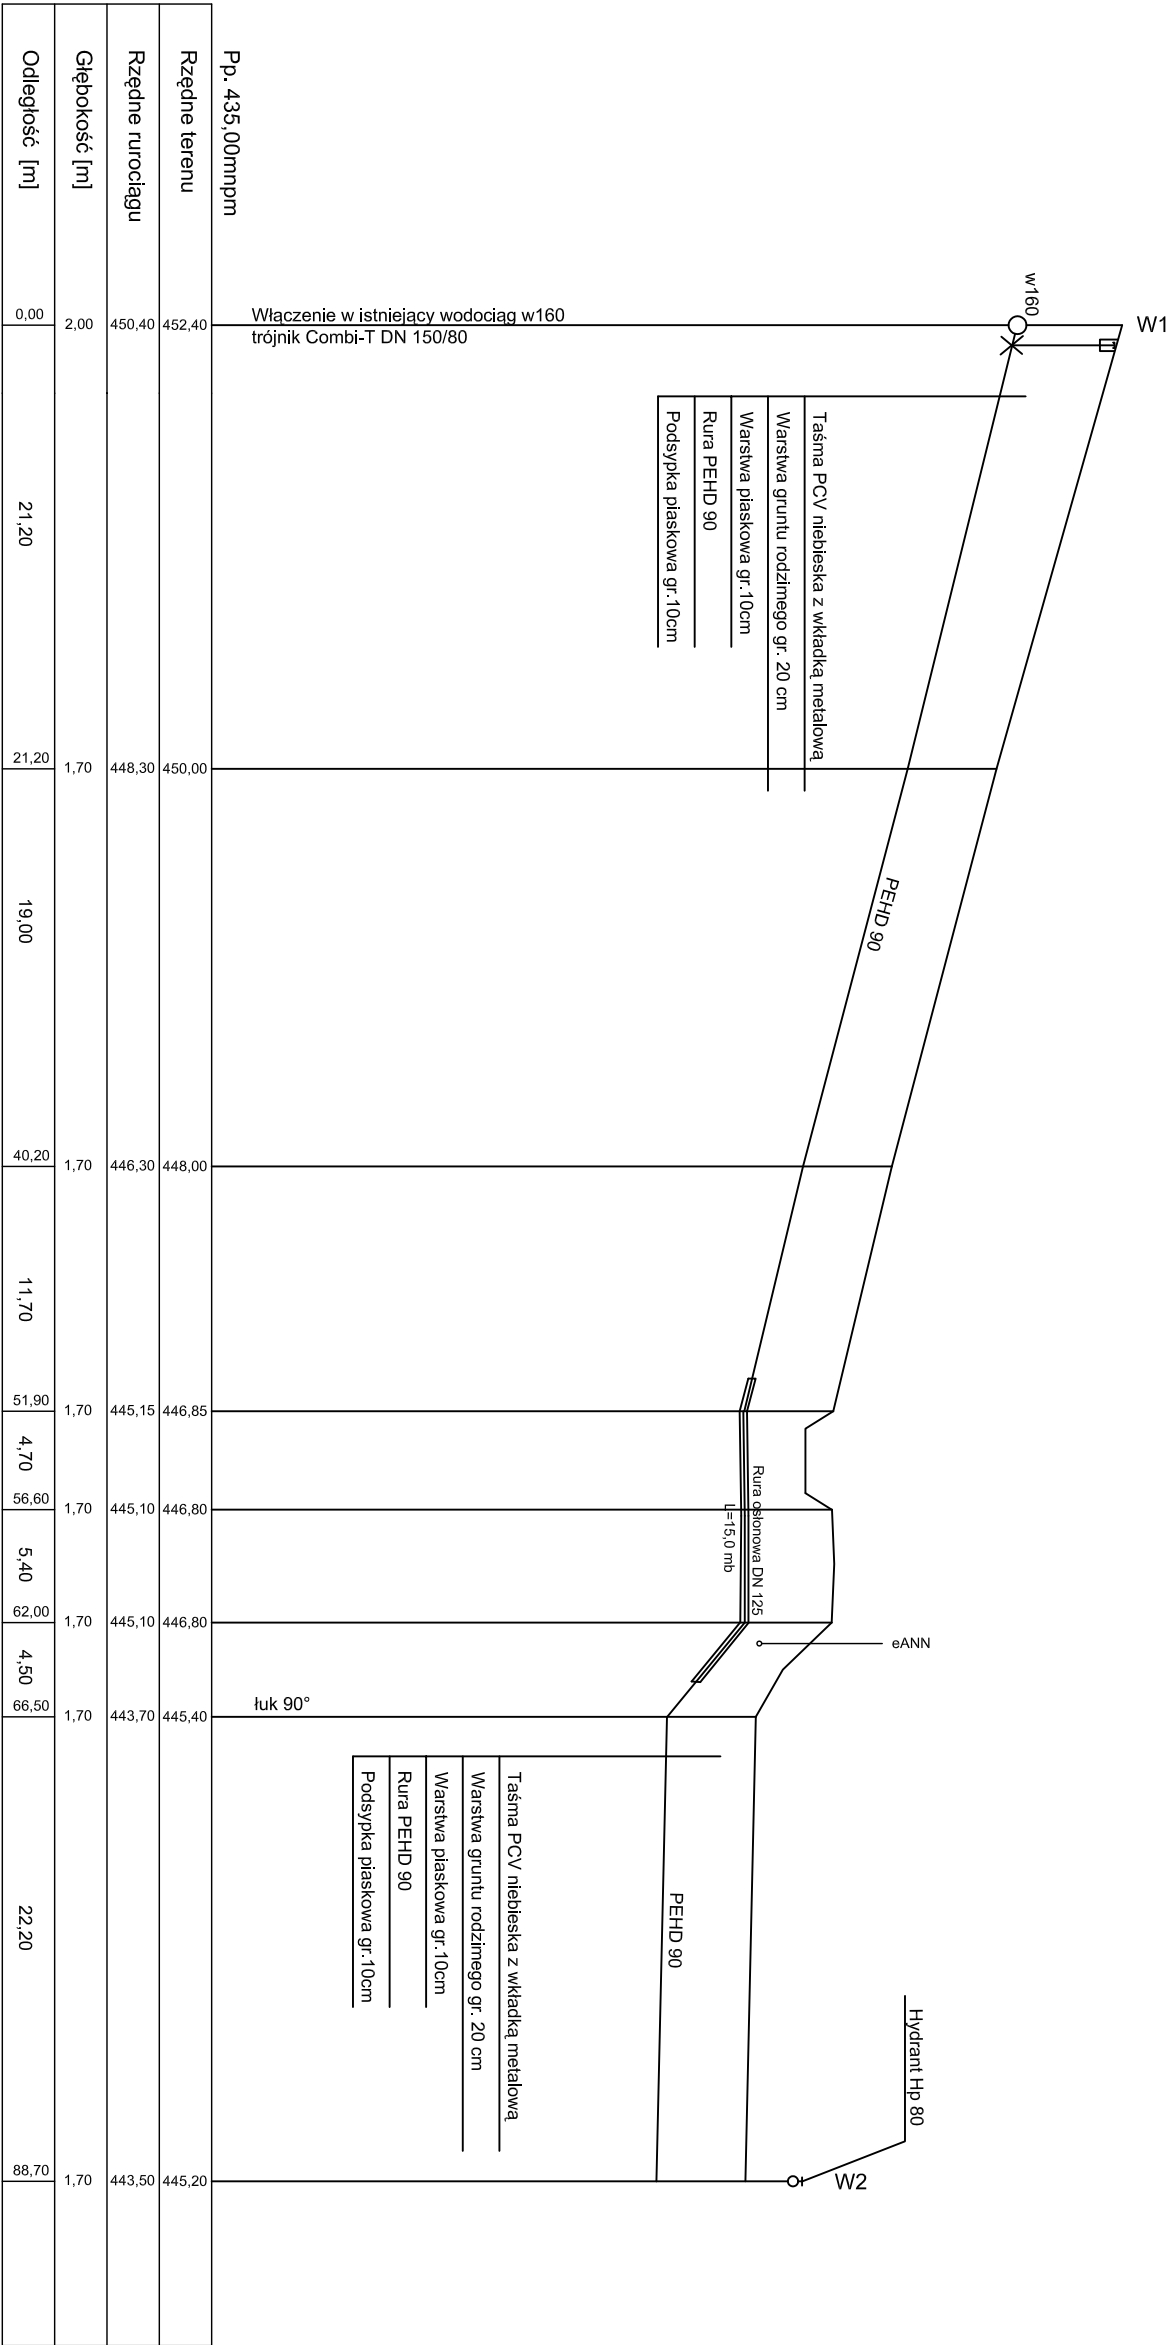

Biurowy Projektów i Usług Budownictwa
"AUD PROJEKT"
59-820 Leśna ul.Kościuszki 5/2a

OBIĘKT: Modernizacja ujęcia wody, łożysca i wodociągowanie Czarniawy
- II etap - wodociąg do nieruchomości Lwówecka 38
PROFIL SIECI WODOCIĄGOWEJ

INWESTOR: Gmina Miejska Świeradów Zdrój

PROJEKTANT: mgr inż. Jerzy Dec

upr.2285/91: DOŚ/MW/0165/01

SPRAWDZIK: mgr inż. Janusz Głuszek

upr.2013/89/233/82/2530/94: DOŚ/IS/0178/01

SKALA
1: $\frac{100}{250}$

Rys.
3

DATA:
wzrzesień 2007r.