


Skrzyżowanie - 7

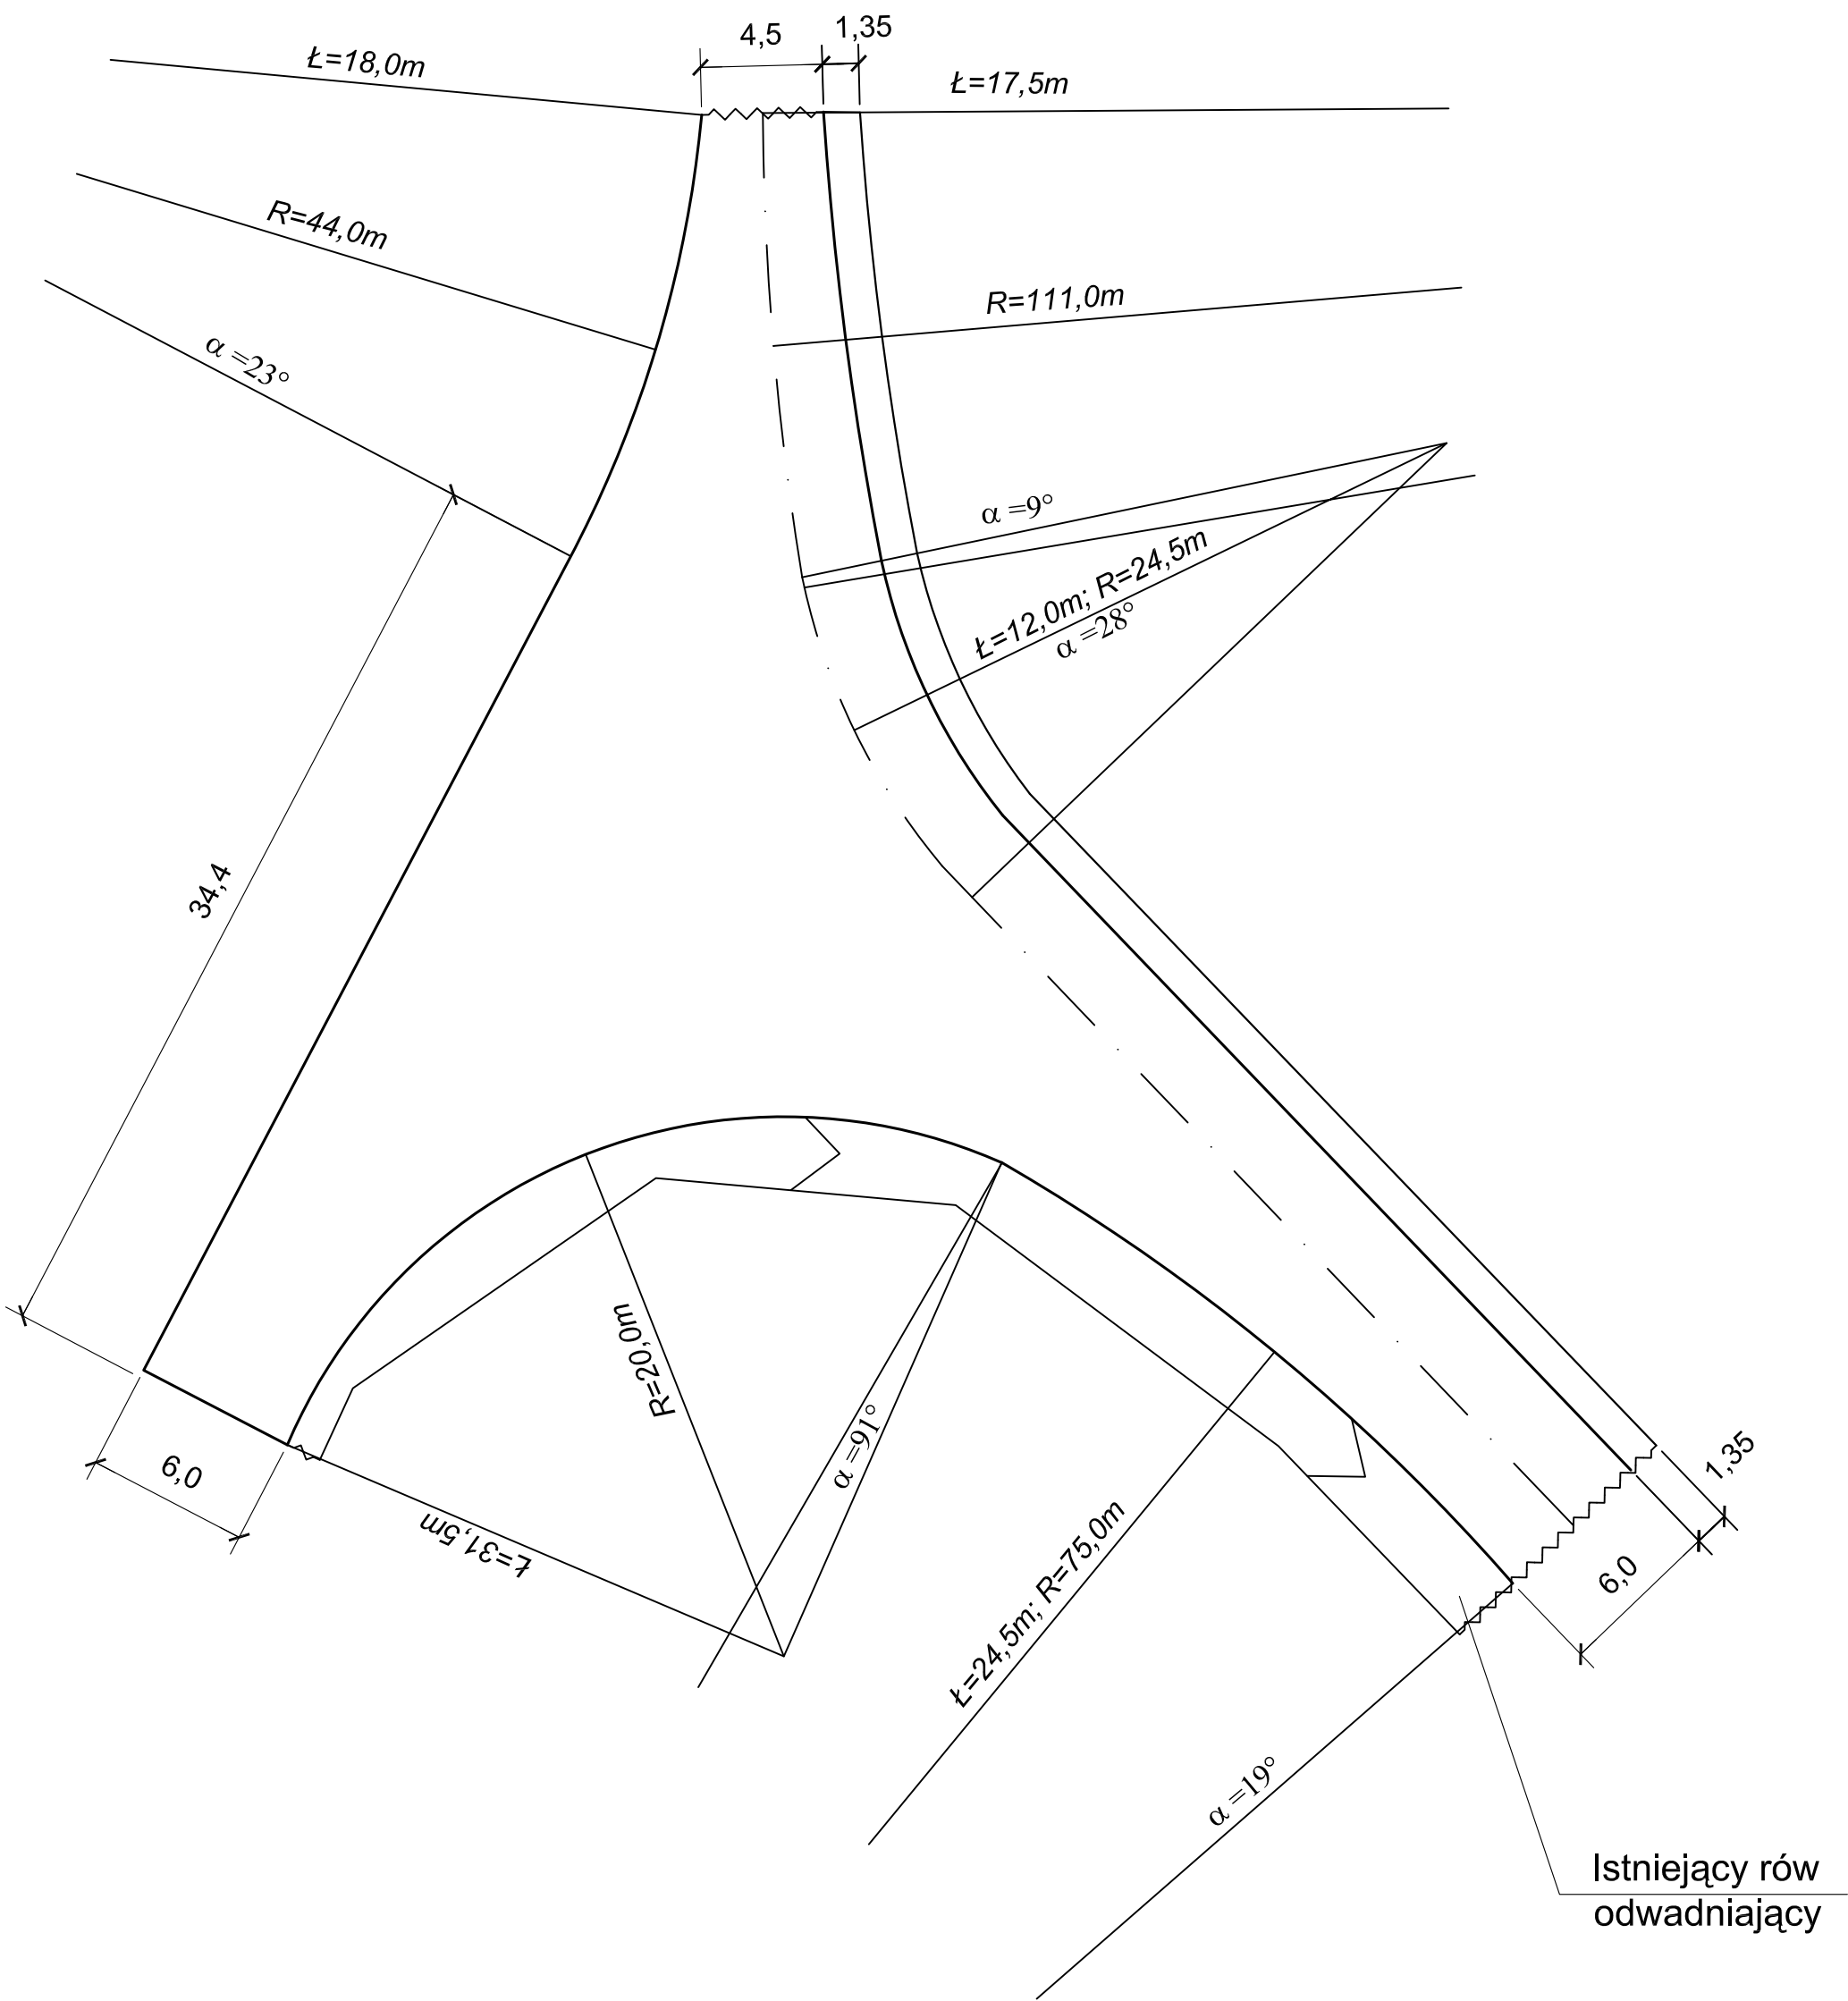

Biuro Projektów i Usług Budownictwa "AJD PROJEKT" 59-820 Leśna ul.Kościuszki 5/2a			
OBIEKT: Odbudowa ulicy Zakopiańskiej w Świeradowie Zdroju SKRZYŻOWANIE 7			Rys. 13
INWESTOR: GMINA MIEJSKA ŚWIERADÓW		SKALA 1:250	
PROJEKTANT: mgr inż. Jerzy Dec upr.1496/88;2285/91;64/DOŚ/03; DOŚ/WM/0165/01			
ASYSTENT PROJEKTANTA: mgr inż. Konrad Paś			DATA: kwiecień 2008r