


# Skrzyżowanie - 4

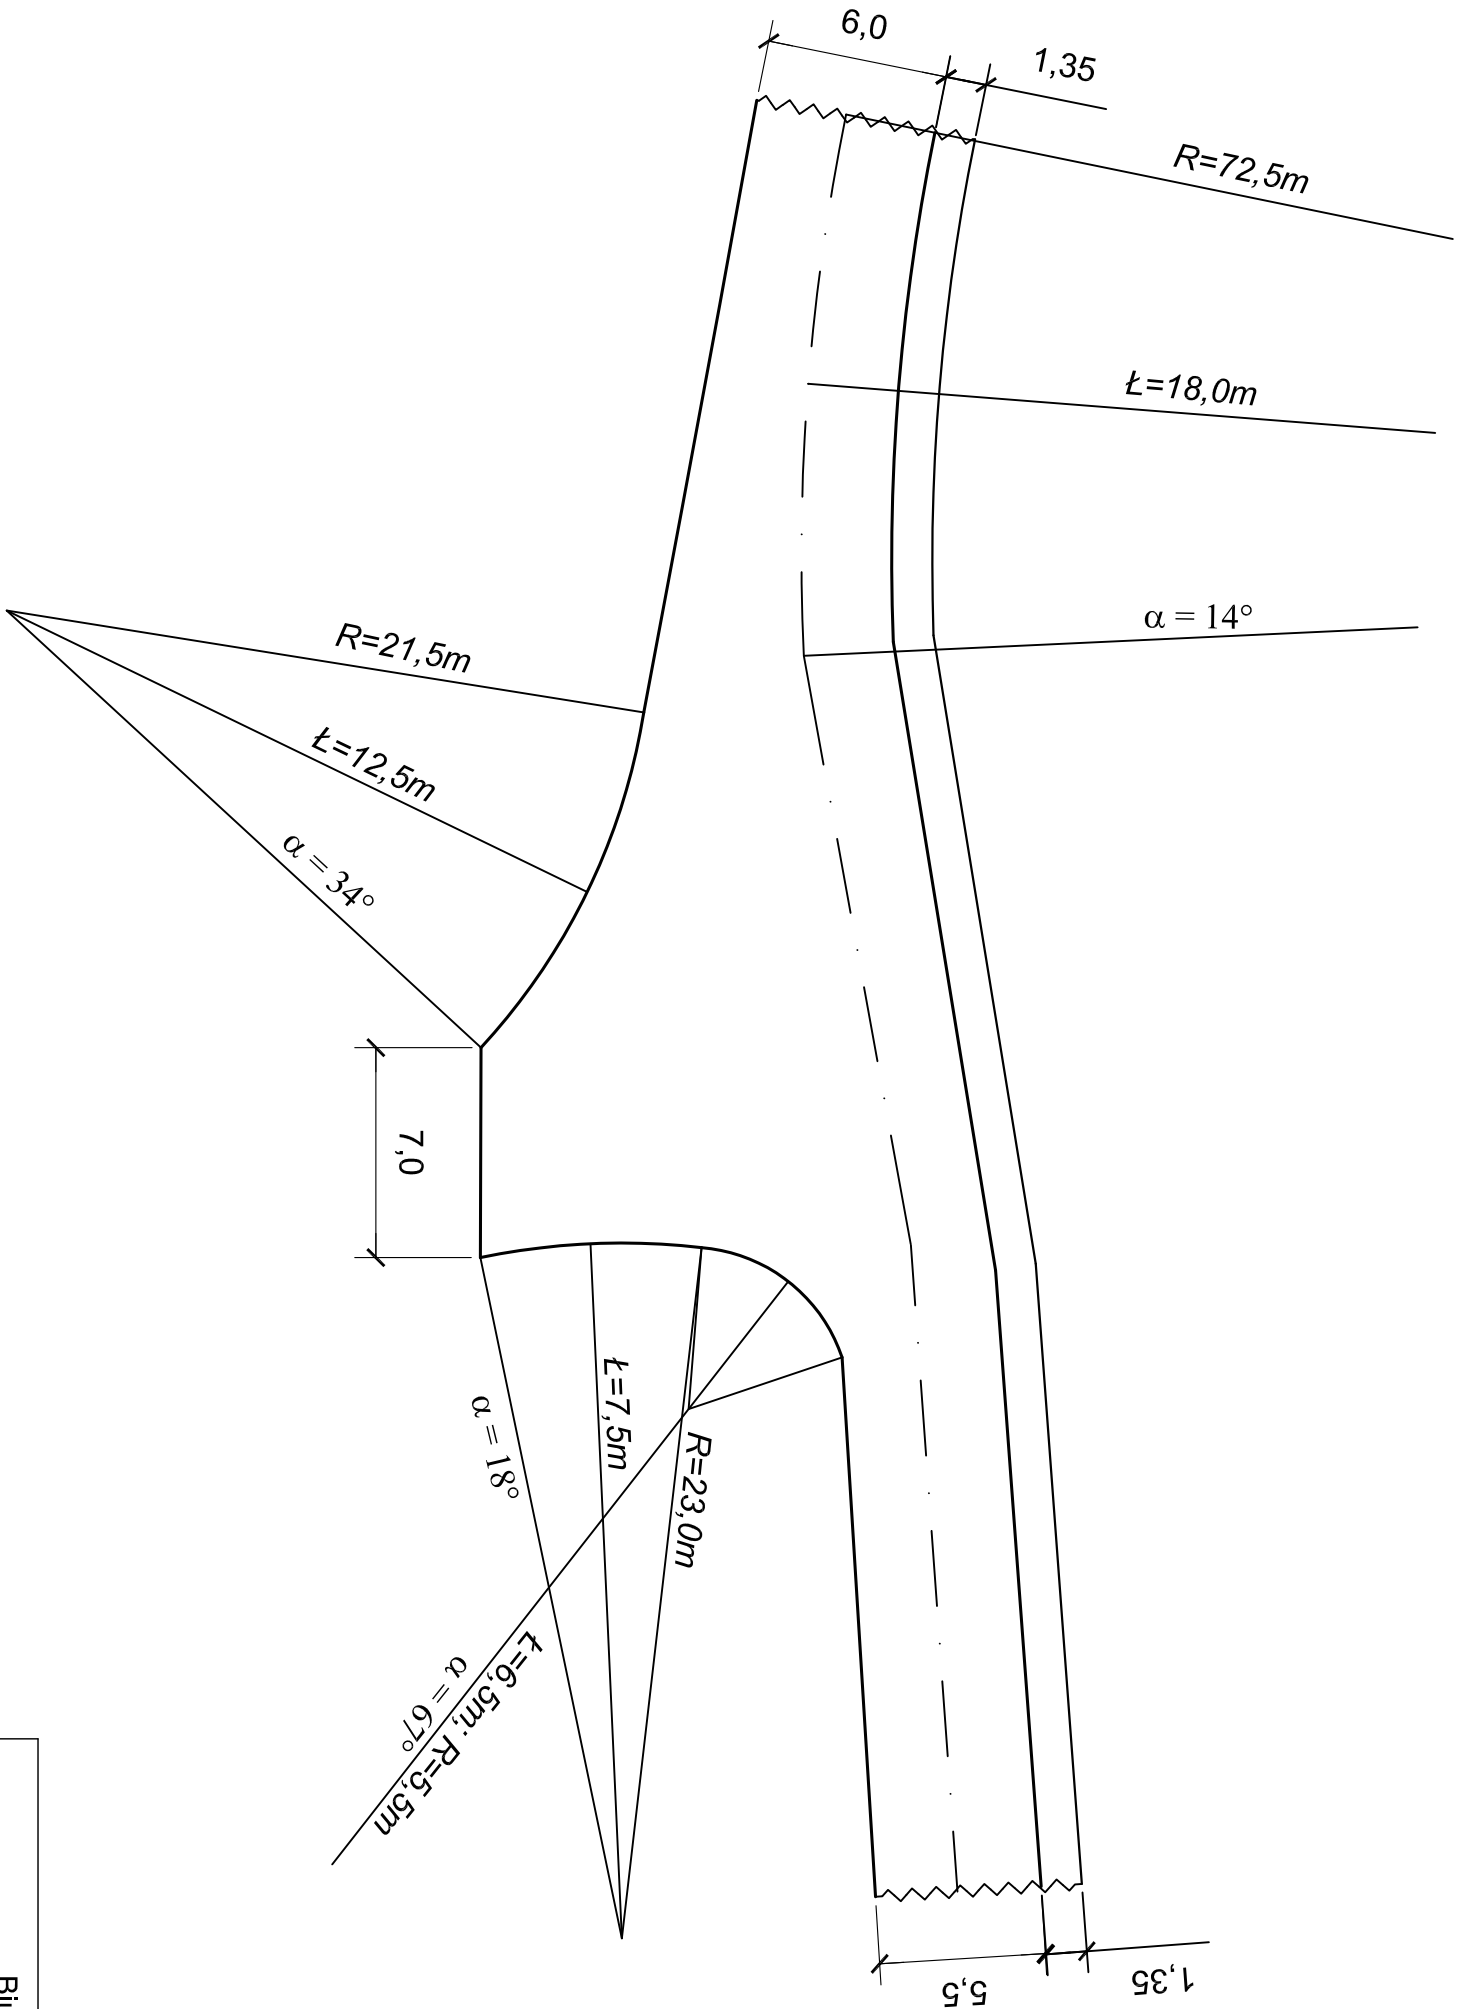

Biuro Projektów i Usług Budownictwa "AJD PROJEKT"	
59-820 Leśna ul.Kościuszki 5/2a	
OBIEKT:	Odbudowa ulicy Zakopiańskiej w Świeradowie Zdroju
SKRZYŻOWANIE 4	
INWESTOR:	GMINA MIEJSKA ŚWIERADÓW
PROJEKTANT:	mgr inż. Jerzy Dac
upr.1496/88.2285/01.64/DOŚ/03; DOŚ/MM/0165/01	
ASYSTENT	SKALA 1:250
PROJEKTANTA:	
mgr inż. Konrad Paś	
Rys. 11	
DATA: kwiecień 2008r	