


Skrzyżowanie - 1

Skrzyżowanie - 5

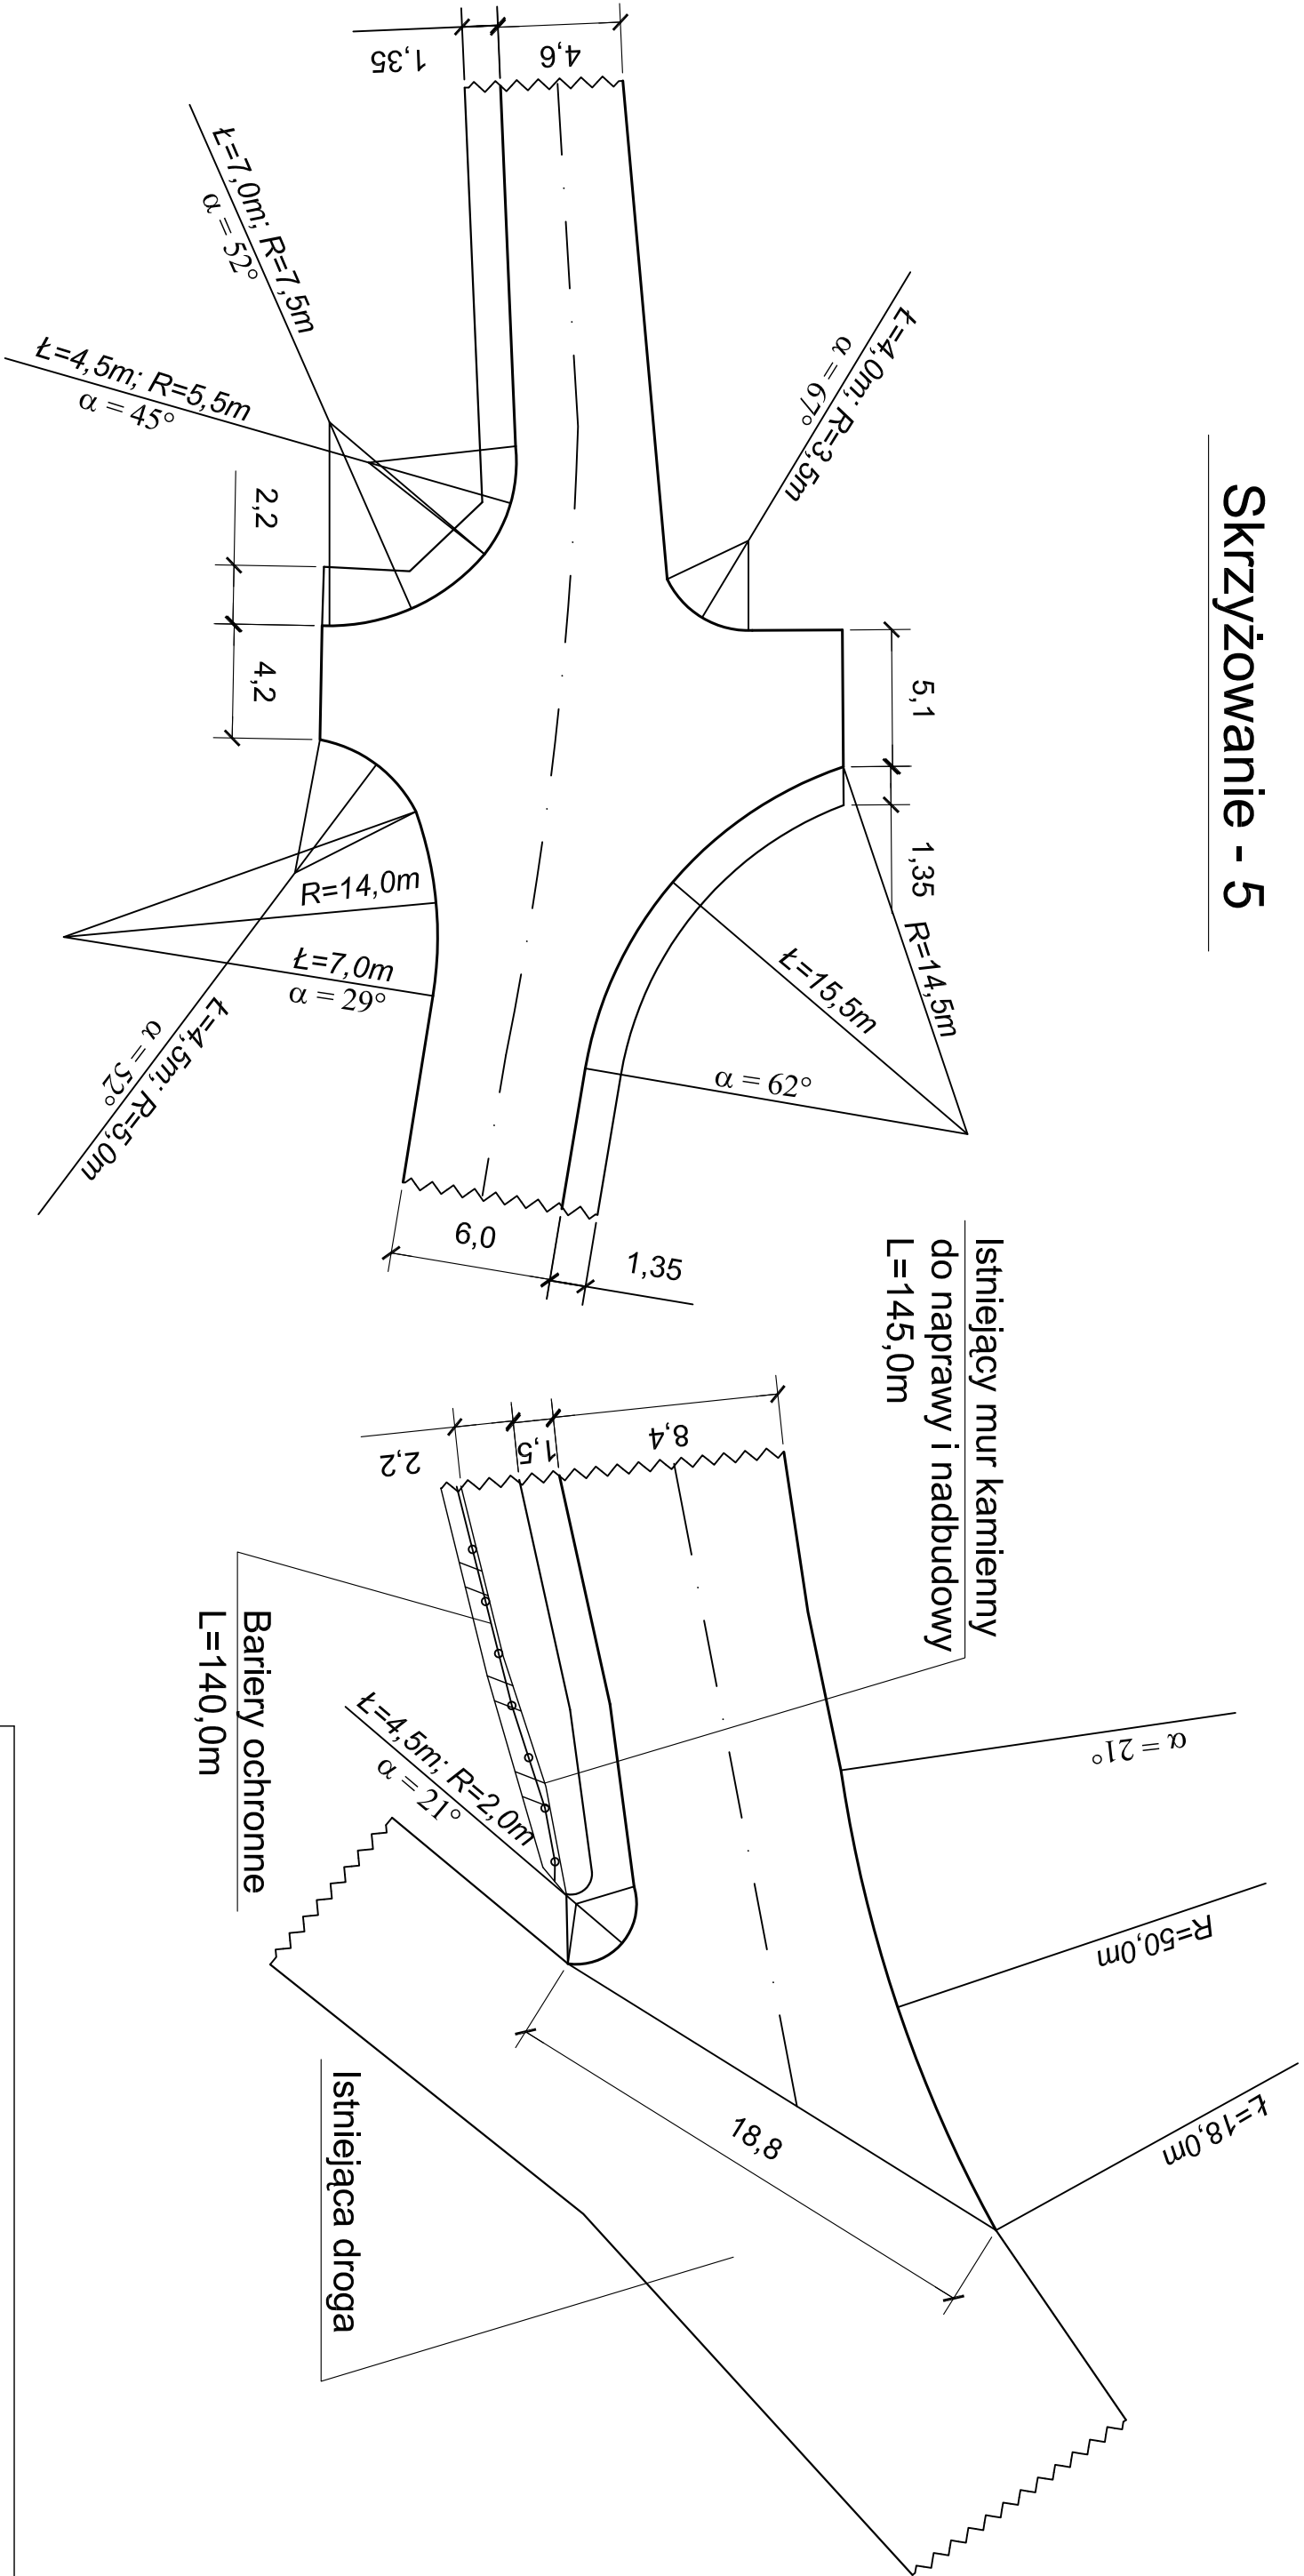

Biuro Projektów i Usług Budownictwa "AJD PROJEKT" 59-820 Leśna ul.Kościuszki 5/2a			
OBIEKT: Odbudowa ulicy Zakopiańskiej w Świeradowie Zdroju SKRZYŻOWANIE 1 i 5		Rys.	
INWESTOR: GMINA MIEJSKA ŚWIERADÓW		9	
PROJEKTANT: mgr inż. Jerzy Dec upr. 1496/86/2285/91-64/DOŚ/03: DOŚ/MM/0165/01		SKALA 1:250	
ASYSTENT PROJEKTANTA: mgr inż. Konrad Paś		DATA: kwiecień 2008r	