




PRZEMKŖJ KONSTRUKCYJNY H - H

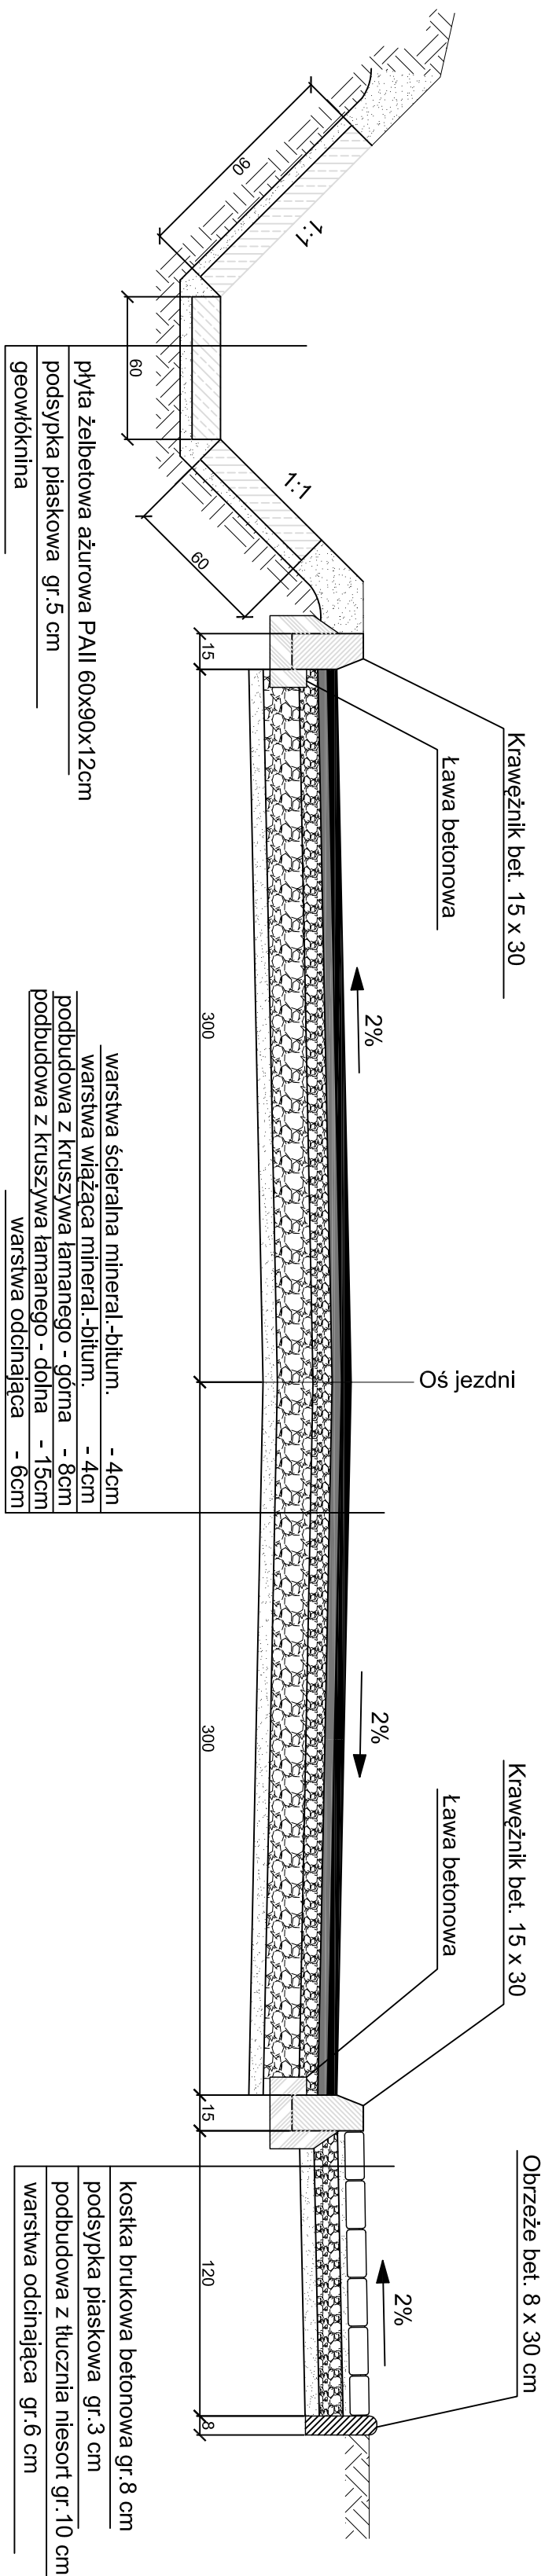

PRZEMKŖJ KONSTRUKCYJNY I - I

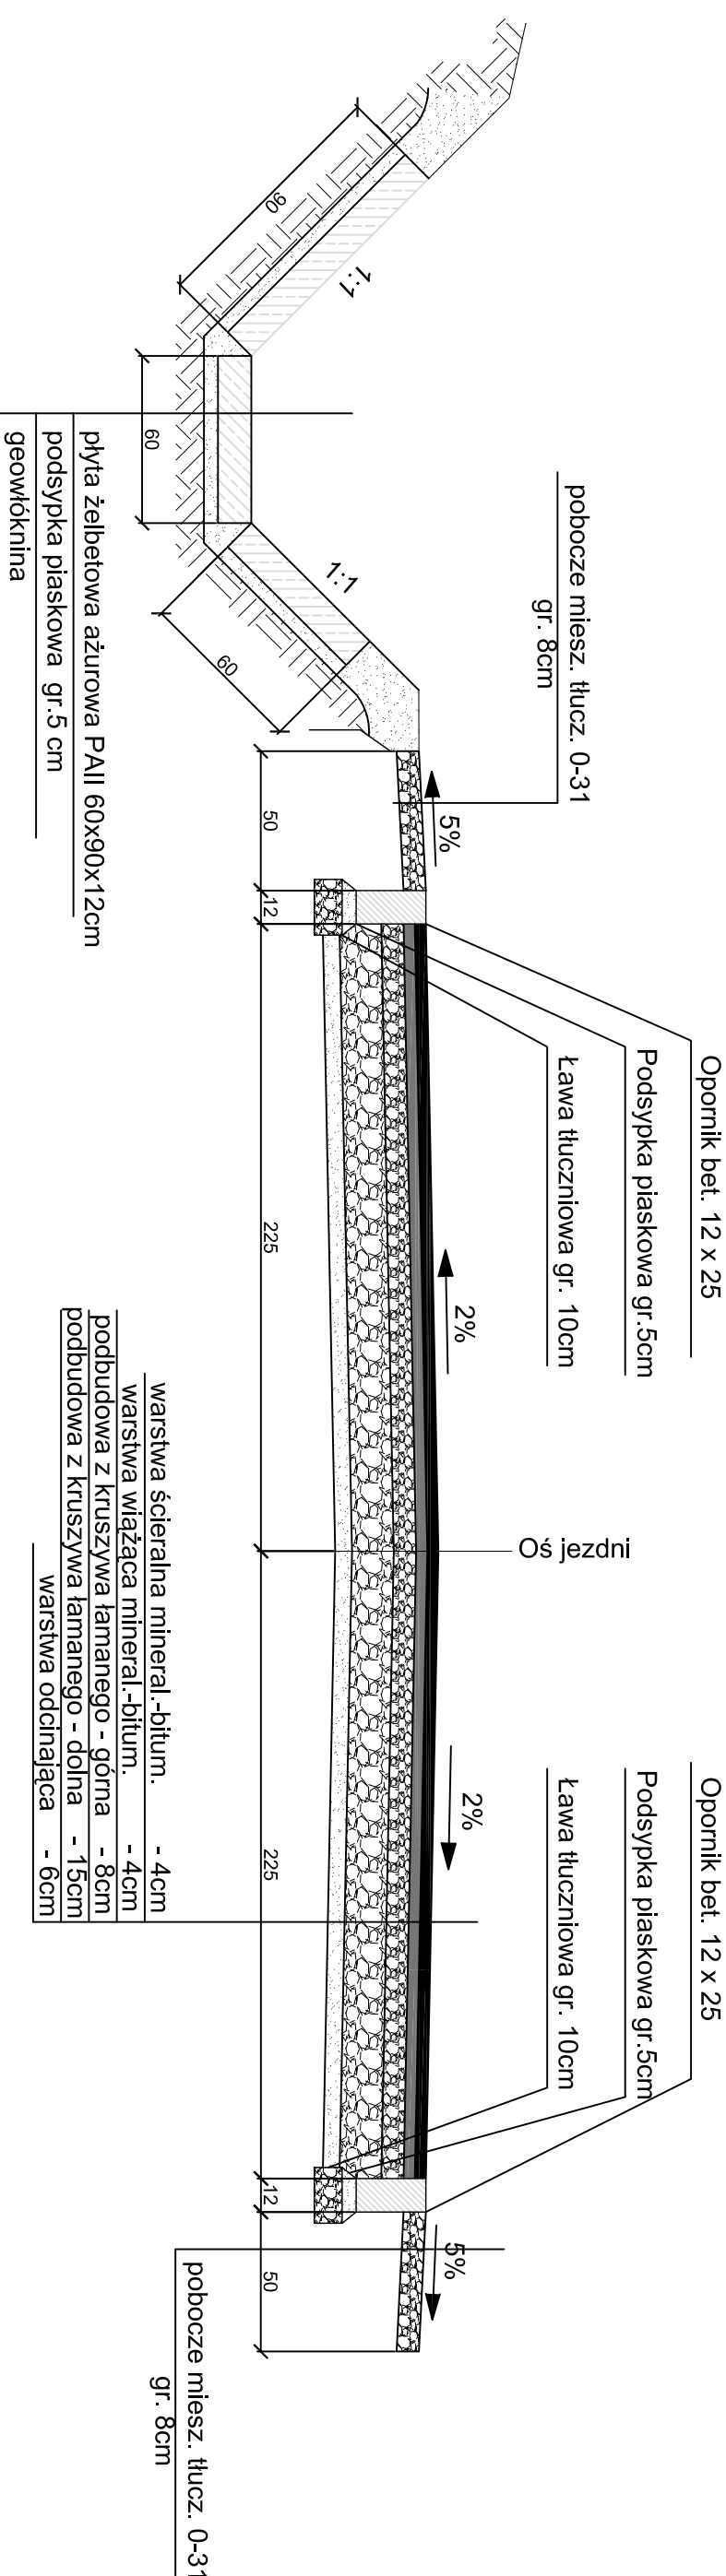

PRZEMKŖJ KONSTRUKCYJNY J - J

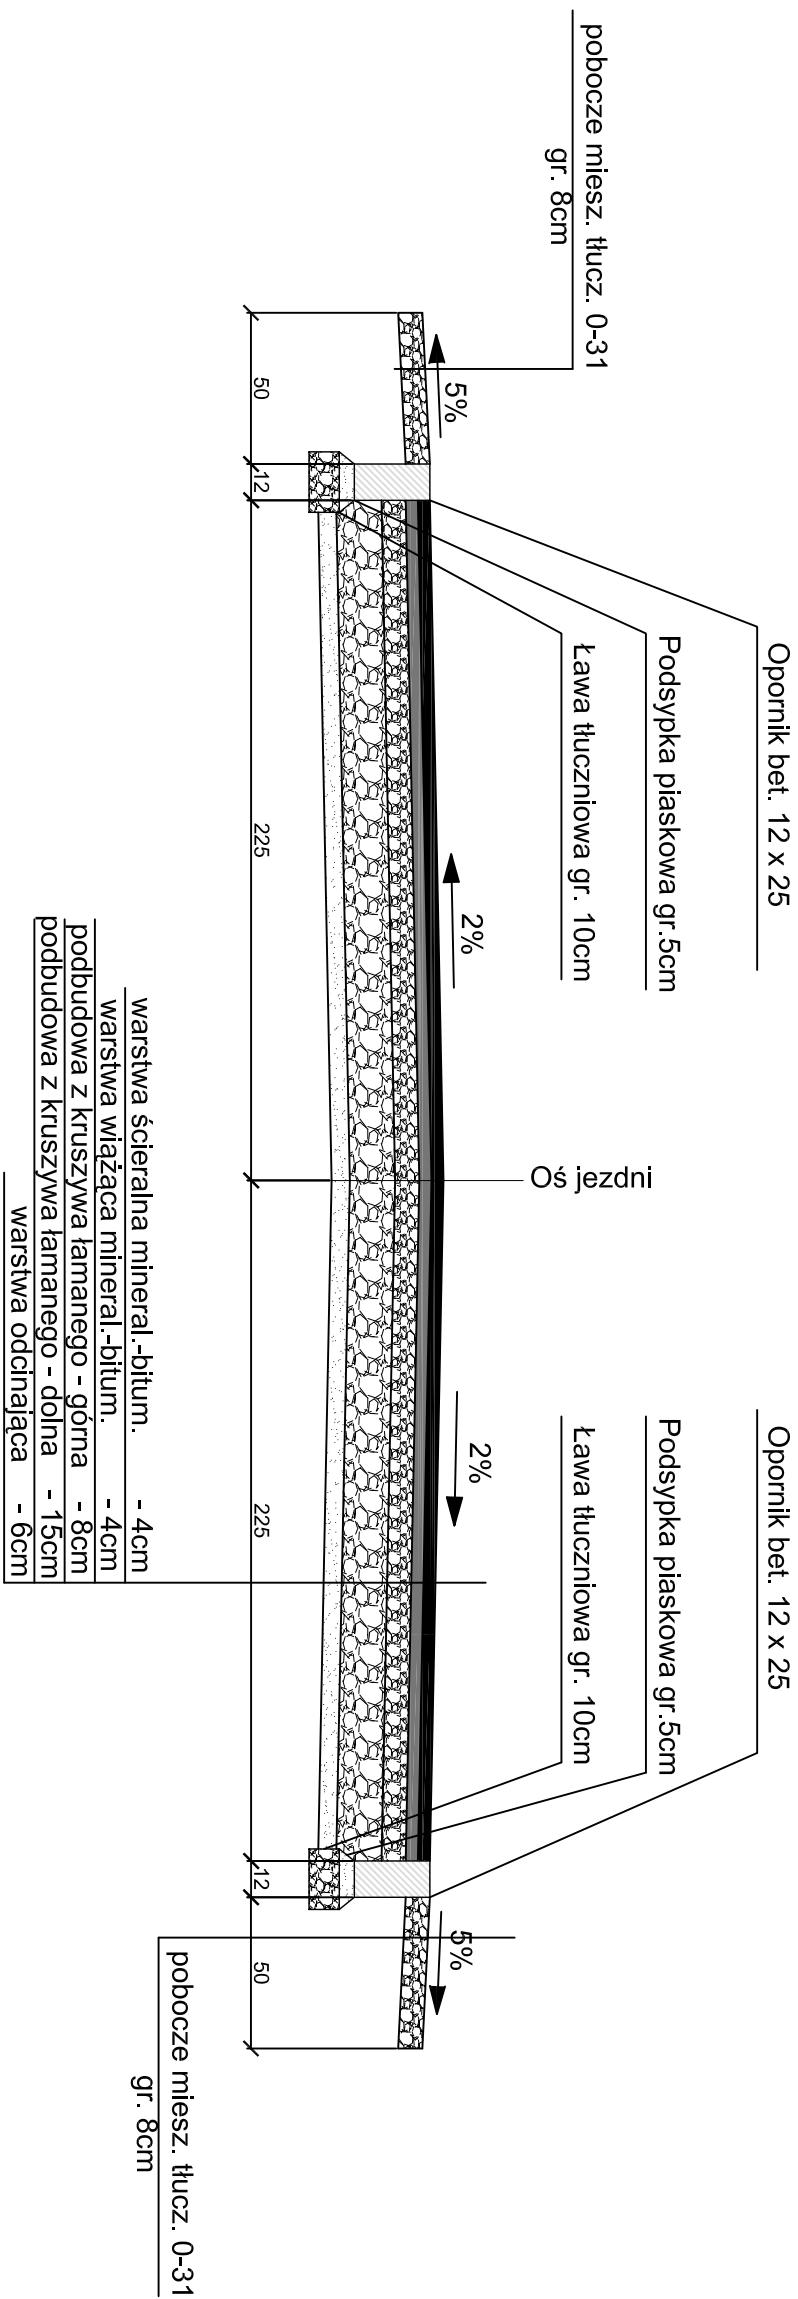

Biuro Projektów i Usług Budownictwa "AUD PROJEKT" 59-820 Leśna ul.Kościuszkł 5/2a			Rys. 8	
OBIEKT: Odbudowa ulicy Zakoplańskiej w Świeradowie Zdroju PRZEMKROJE KONSTRUKCYJNE H-H ; I-I; J-J				
INWESTOR: GMINA MIEJSKA ŚWIERADÓW				
PROJEKTANT: mgr inż. Jerzy Dec upr.2285/91; DOSJWM/0165/01			SKALA 1:25	DATA: kwiecień 2006r
ASYSTENT: PROJEKTANTA: mgr inż. Konrad Paś				