




PRZEMKÓJ KONSTRUKCYJNY C - C

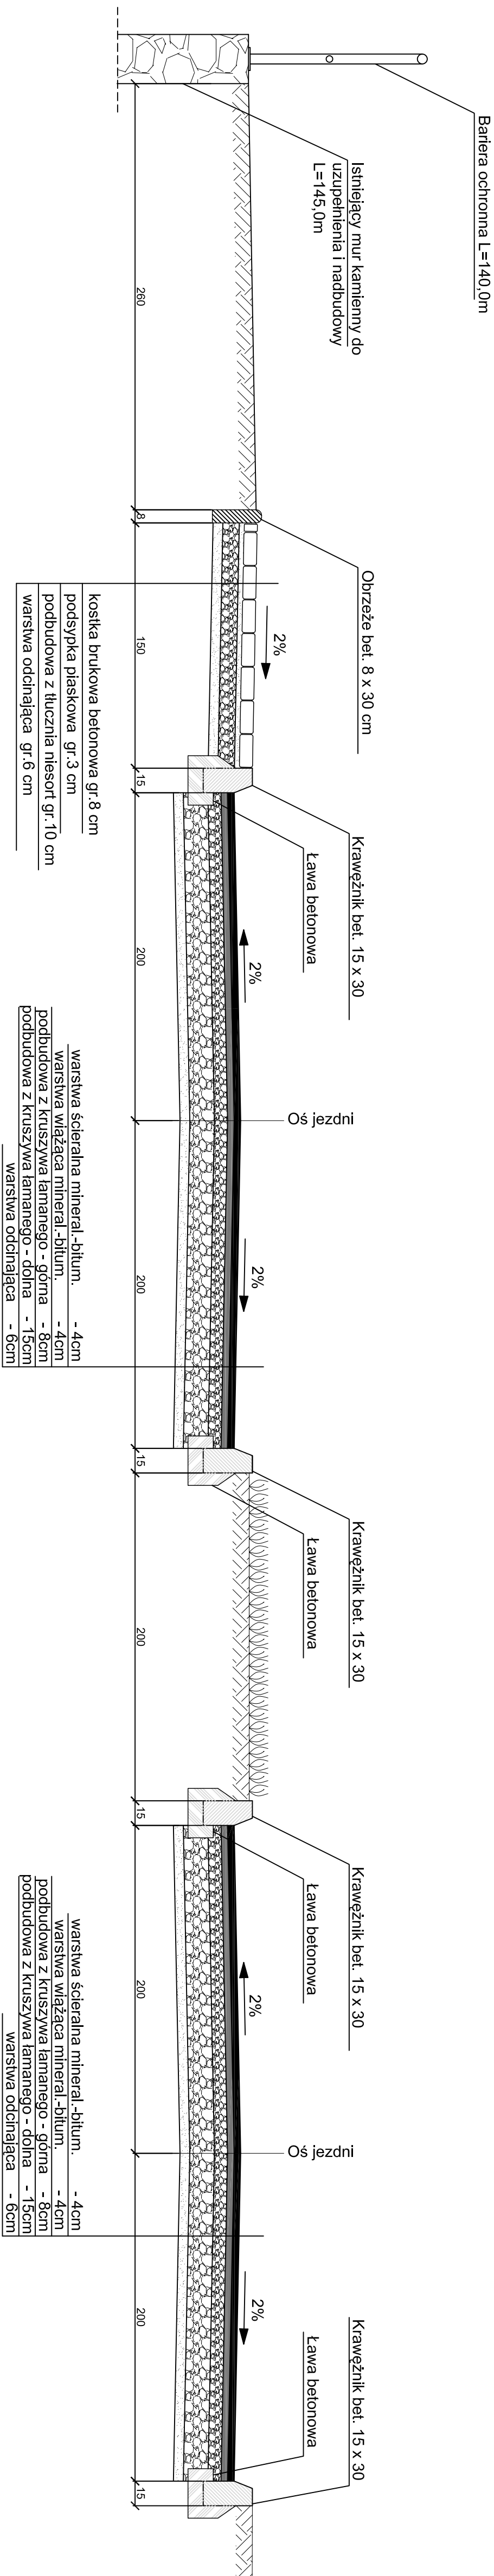

PRZEMKÓJ KONSTRUKCYJNY D - D

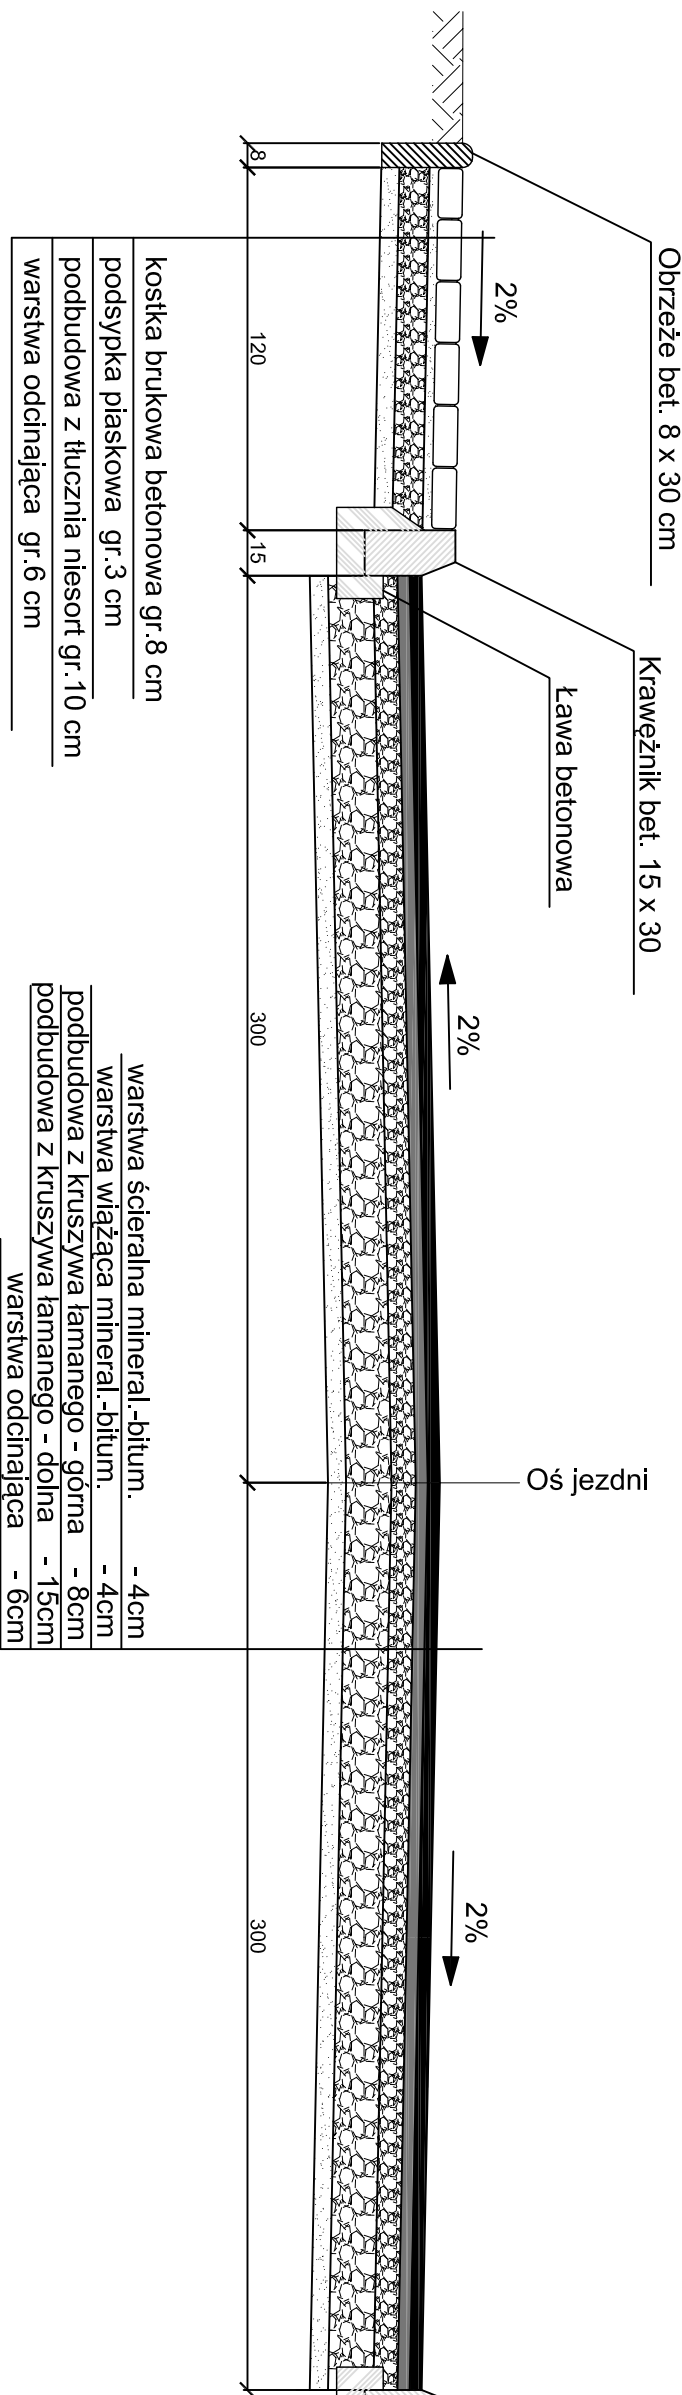

PRZEMKÓJ KONSTRUKCYJNY E - E

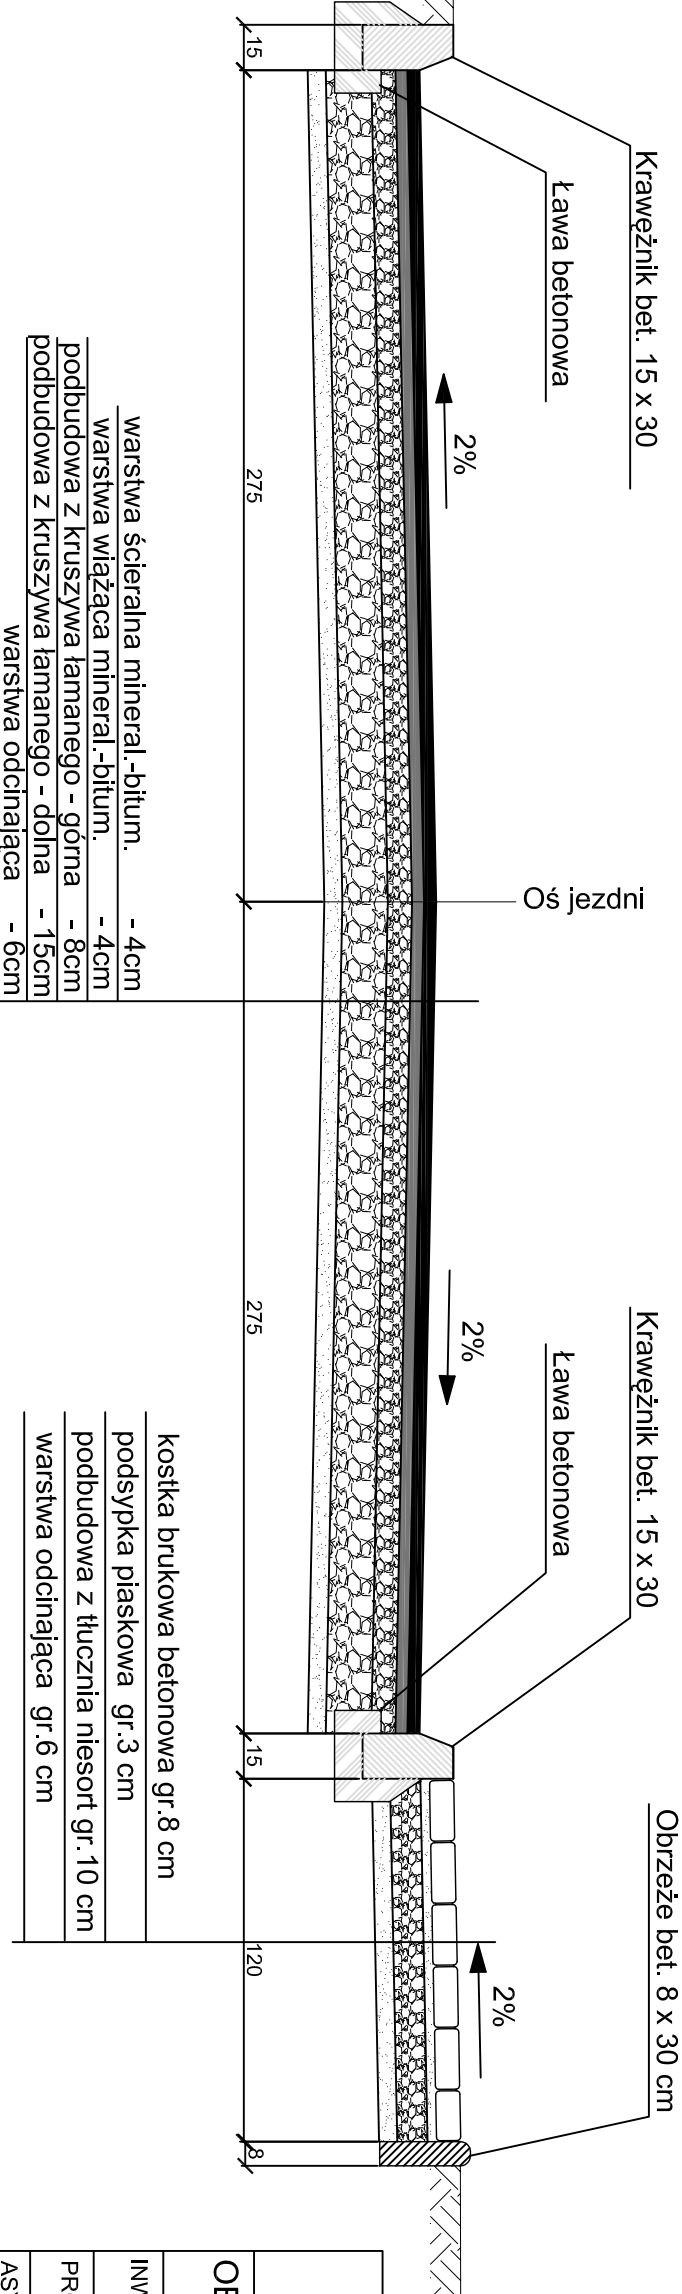

Biuro Projektów i Usług Budownictwa "AUD PROJEKT"		
59-820 Leśna ul.Kościuszki 5/2a		
OBIEKT: Odbudowa ulicy Zakopiańskiej w Świeradowie Zdroju PRZEMKROJE KONSTRUKCYJNE C-C ; D-D; E-E		
INWESTOR:	GINIA MIEJSKA ŚWIERADÓW	Rys. 5 SKALA 1:25 DATA: kwiecień 2008r
PROJEKTANT:	mgr inż. Jerzy Dec	
ASYSTENT	upr.2285/91; DOS/WMO/05/01	
PROJEKTANTA:	mgr inż. Konrad Paś	