



PRZEKRÓJ KONSTRUKCYJNY B - B

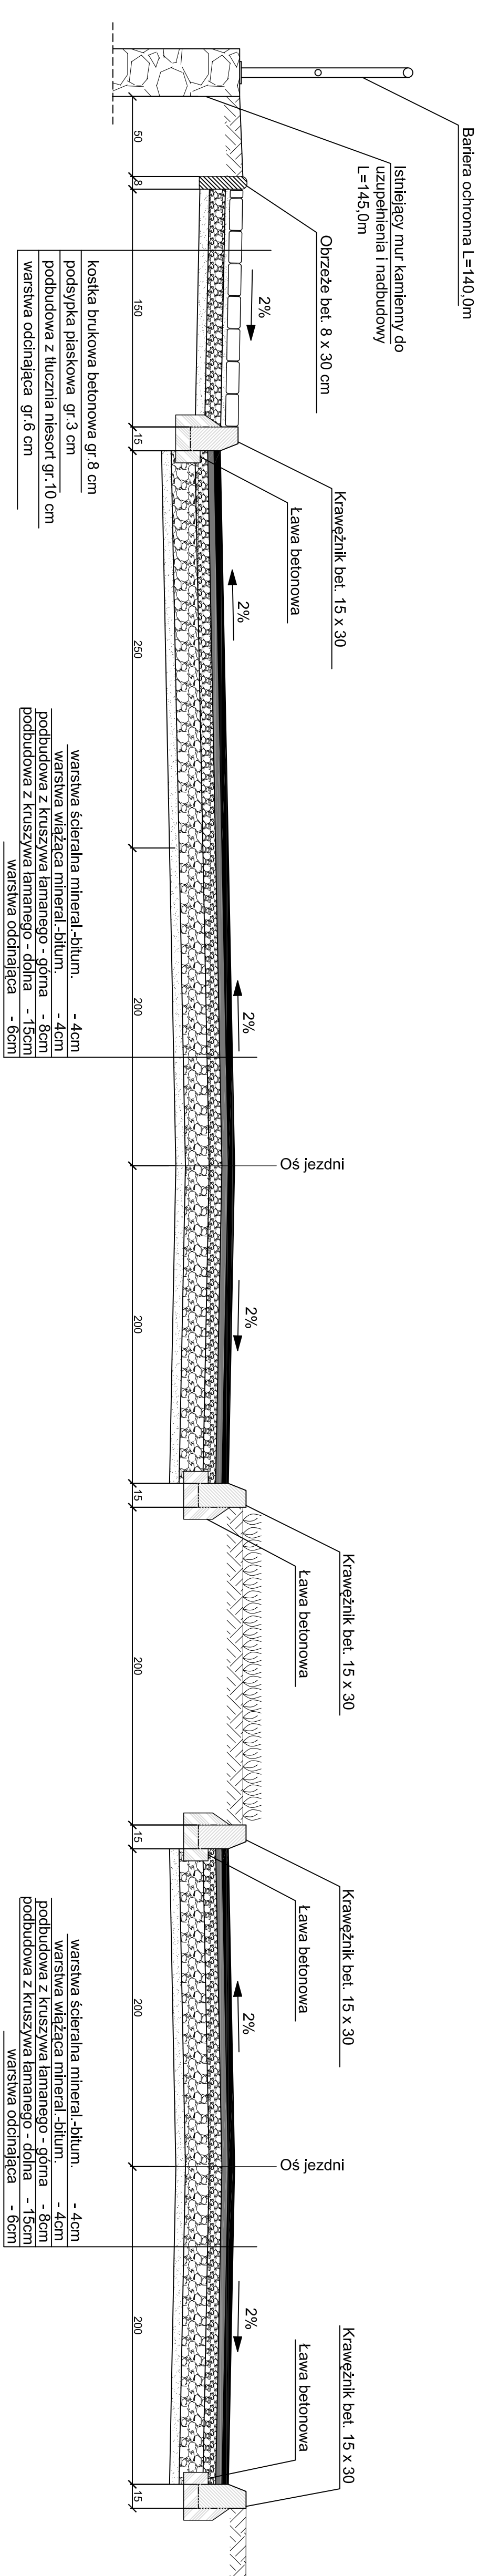

PRZEKRÓJ KONSTRUKCYJNY A - A

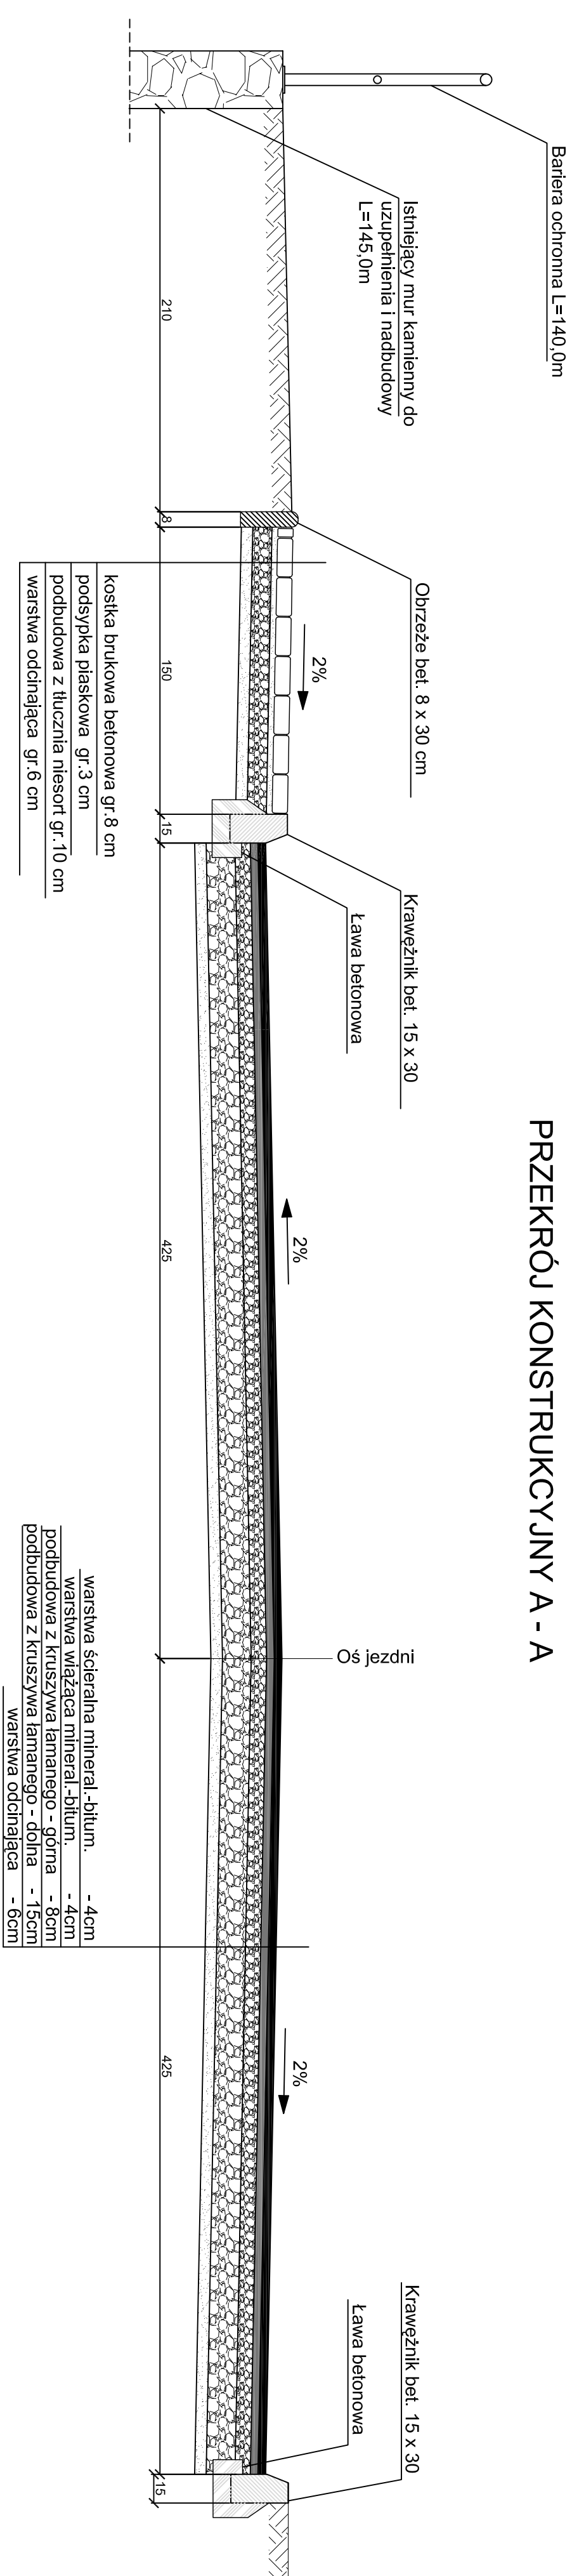

<p>Biuro Projektów i Usług Budownictwa "AUD PROJEKT" 59-820 Łesna ul.Kościuszki 5/2a</p>		<p>Rys.</p>
<p>OBIEKT: Odbudowa ulicy Zakopiańskiej w Świeradowie Zdroju PRZEKROJE KONSTRUKCYJNE A-A, B-B</p>		
<p>INWESTOR: GININA MIEJSKA ŚWIERADÓW</p>		
<p>PROJEKTANT: mgr inż. Jerzy Dec upr.2285/91; DOŚ/MW/0165/01</p>		
<p>ASYSTENT PROJEKTANTA: mgr inż. Konrad Paś</p>		<p>SKALA 1:25</p>
		<p>4</p>
		<p>DATA: kwiecień 2008r</p>