


- UWAGA:
- WSZYSTKIE WYMIARY NALEŻY SPRAWDZIĆ NA BUDOWIE
  - WSZYSTKIE ROBOTY BUDOWLANE WINNY BYĆ PROWADZONE ZGODNIE ZE SZTUKĄ BUDOWLANĄ
  - SZCZEGÓŁ A,B,C,D,E,F – ELEMENTY TYPOWE WG SPEC. TECHN. PRODUCENTA OGRODZENIA

ZESPÓŁ PROJEKTOWY				
ARCH.	PROJEKTOWAŁ	MGR INŻ. ARCH. EWA MILEJSKA-MĘDREK	NR. UPR.	PODPIS
	OPRACOWAŁ	MGR INŻ. ARCH. JAKUB CHOJNACKI	53/91/4W	

ADRES OBIEKTU BUDOWLANEGO			
GMINA	MIEJSCOWOŚĆ	ULICA	NR
ŚWIERADÓW ZDR.	ŚWIERADÓW ZDR.	H. SIENKIEWICZA	2a
DZIAŁKA OBIEKTU BUDOWLANEGO			
NR DZIAŁKI		OBRĘB	
1		4	
JEDNOSTKA PROJEKTOWA			
ARCHISPORT Sp. z o.o.			
51-640 WROCŁAW, UL. BRACI GIERYSKICH 156			
TEL./FAX: 071/ 348 90 87			

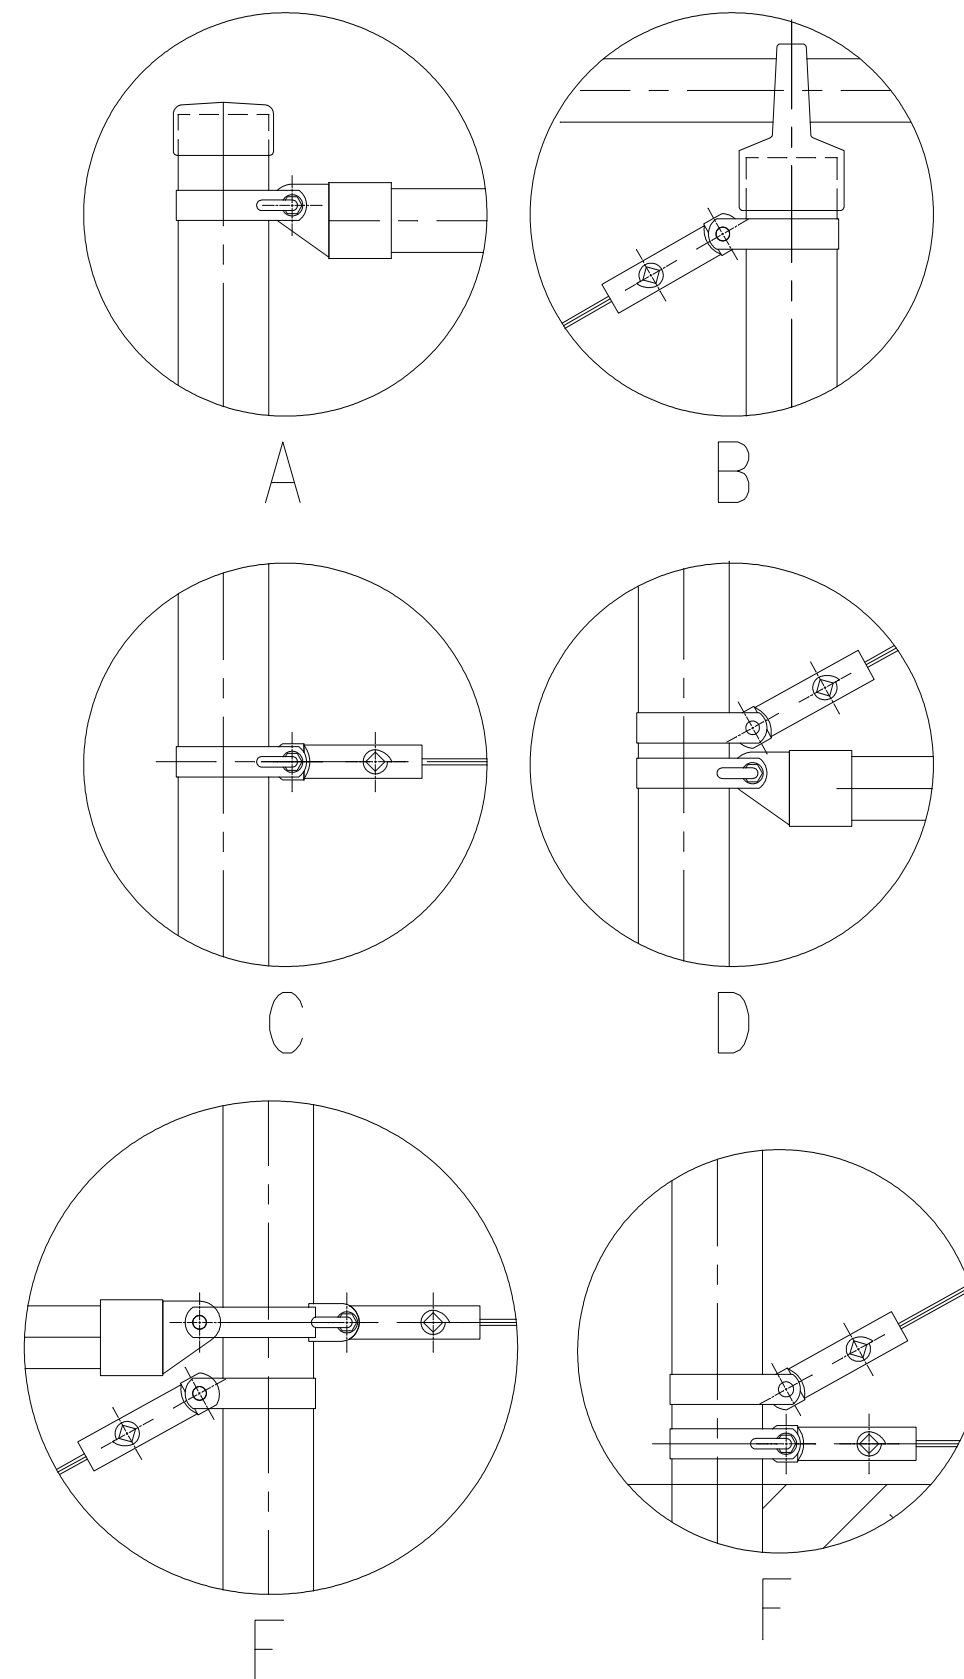

OBIEKT / ZAKRES OPRACOWANIA		SKALA	BRANŻA
ZESPÓŁ BOISK SPORTOWYCH Z NAW. SYNTETYCZNĄ "MOJE BOISKO. ORLIK 2012"		1:25	A
		STADIUM	DATA
RYSUNEK		PB	06.2008
OGRODZENIE BOISKA. NAROŻNIK.		NR RYS.	
		2012-SWIE.A-06	