



PROFIL KANALIZACJI SANITARNEJ - 2

Skala 1 : $\frac{100}{250}$

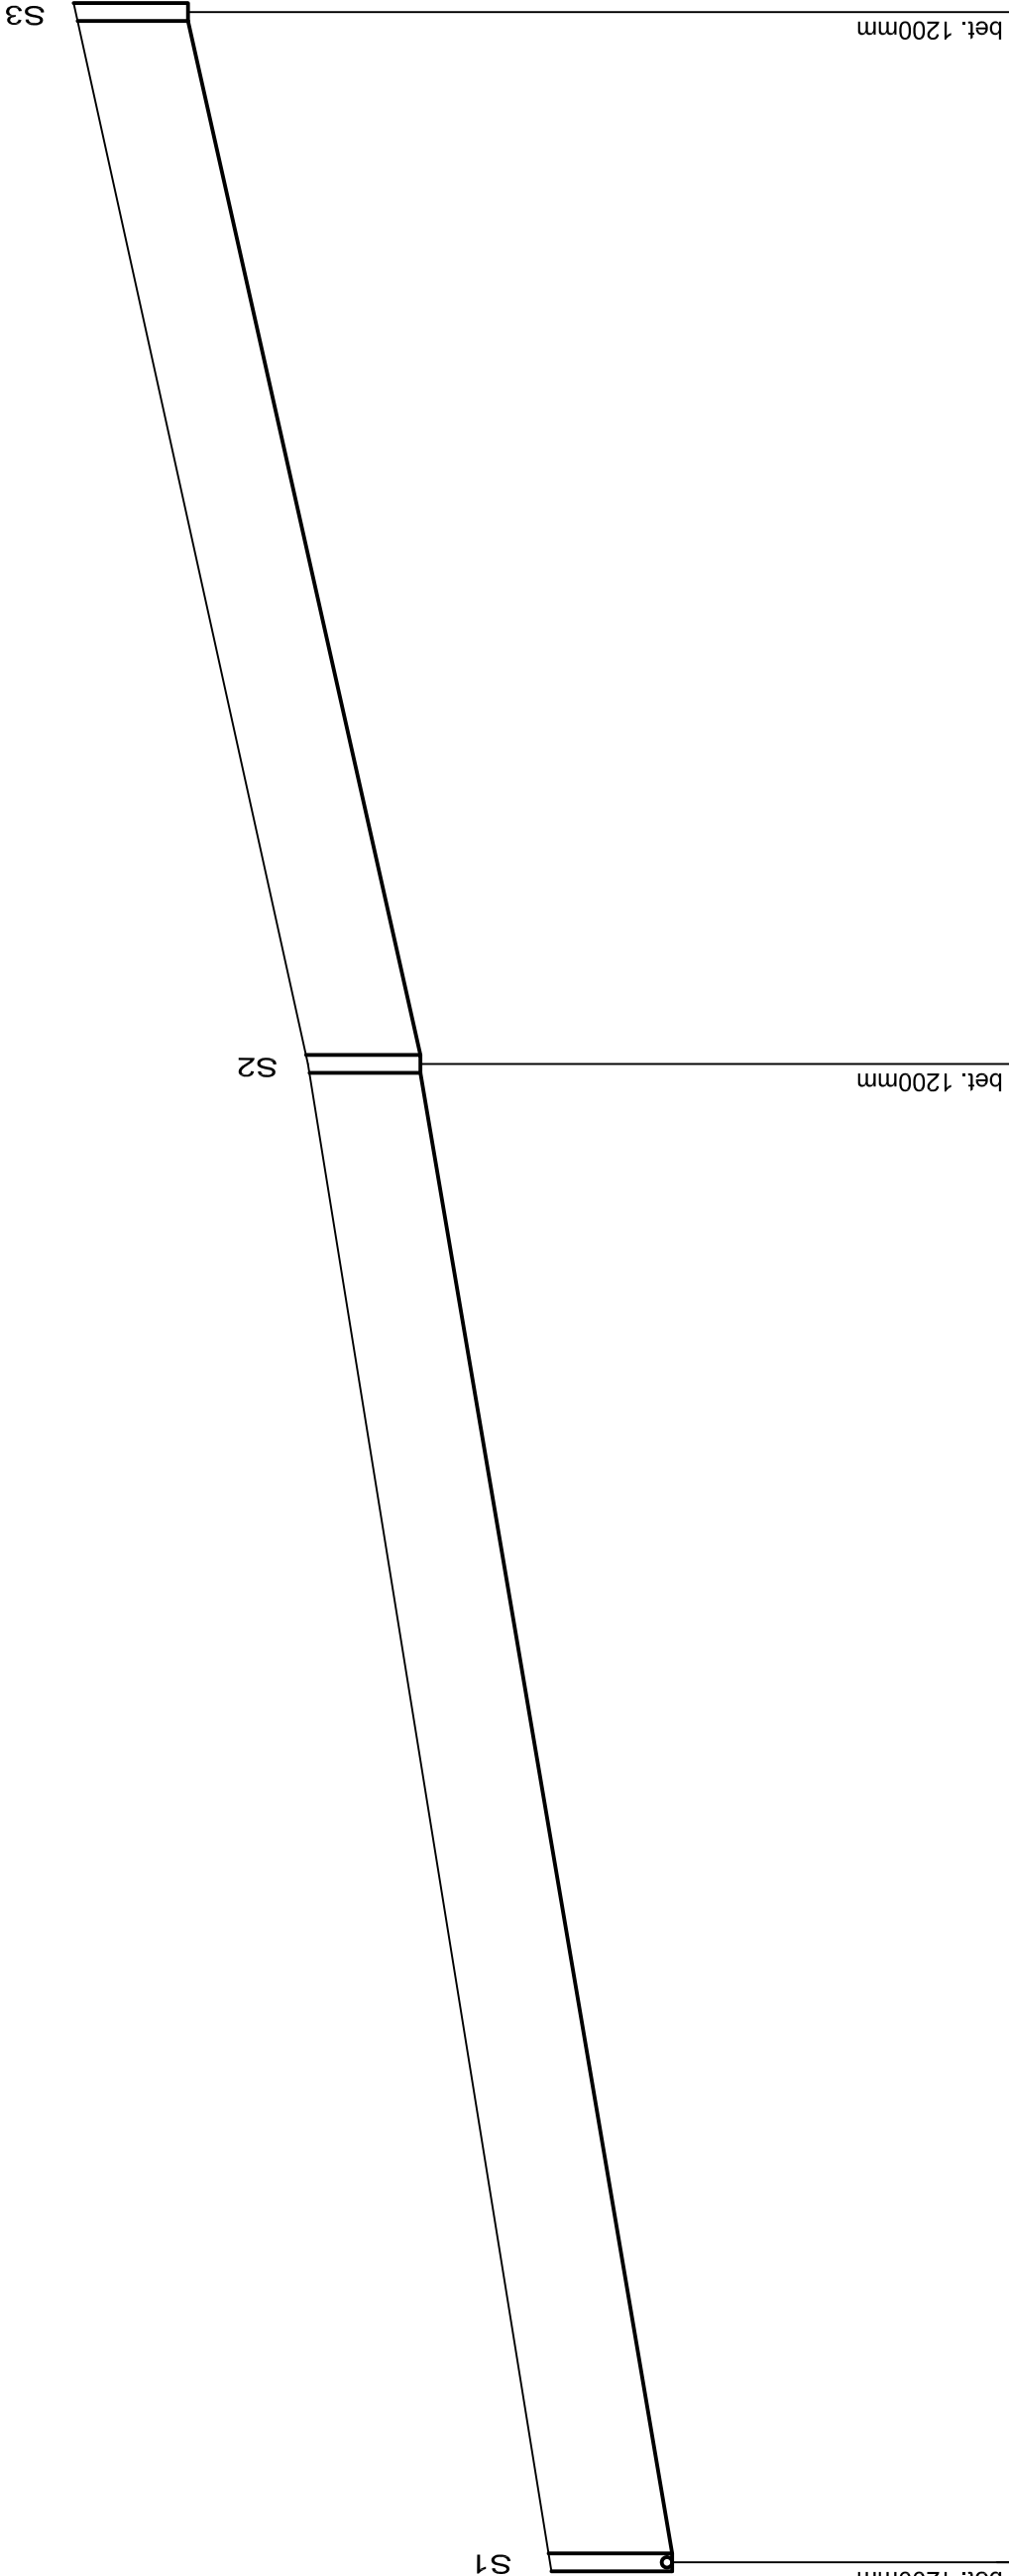

P.p. 545,00 m npm

Rzędne terenu [m]	551,74	554,90	558,00
Rzędne projektowane - ks	550,02	553,40	556,50
Głębokości [m]	1,70	1,50	1,50
Spadki projektowane [%]	6,8%	8,8%	
Odległość [m]	0,00	50,00	35,10
		PCV 200	PCV 200
		L=50,0m	L=35,1m

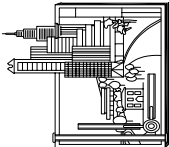Biuro Projektów i Usług Budownictwa "AJD PROJEKT" 59-820 Leśna, ul. Kościuszki 5/2A			
TEMAT/OBIEKT/ADRES: BUDOWA KANALIZACJI SANITARNEJ – UL. POLNA W ŚWIERADOWIE ZDROJU			
TYTUŁ RYS.	PROJFIL KANALIZACJI SANITARNEJ – 2	NR RYS: 3KS	
INWESTOR	GMINA MIEJSKA ŚWIERADÓW		
PROJEKTANT	MGR INŻ. JERZY DEC NR UPR.: 1496/86/2285/91; 64/DOŚ/03, DOŚ/MM/0165/01. Specjalność: instalacyjno-inżynieryjna.	Podpis:	SKALA: 1: $\frac{100}{250}$
SPRAWDZAJĄCY	MGR INŻ. JANUSZ GŁUSZEK NR UPR.: 2013/89,2530/94, DOŚ/JS/0178/01. Specjalność: instalacyjno-inżynieryjna.	Podpis:	Data opracowania: Lipiec 2008r.