


Skrzyżowanie - 1

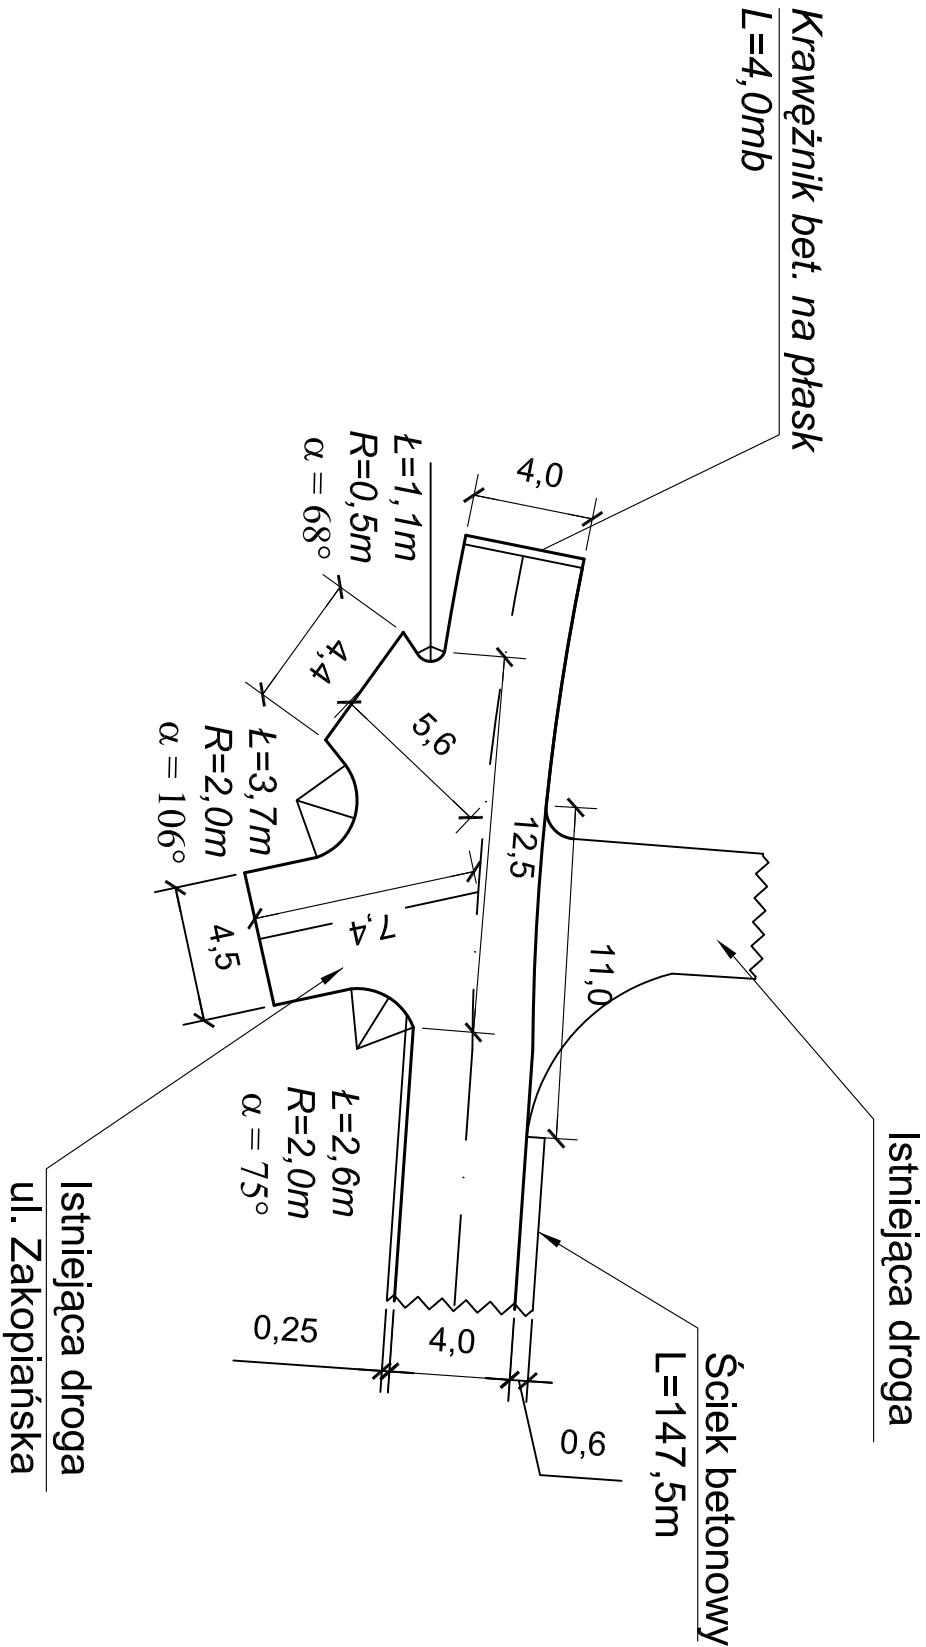

Biurowie Projektów i Usług Budownictwa "A&D PROJEKT"		
59-820 Lesna, ul. Kościuszki 5/2A		
TEMAT/OBIEKT/ADRES:		
ODBUDOWA NAWIERZCHNI DROGI – UL. POLNA W ŚWIERADOWIE ZDRÓJU		
TYTUŁ RYS.	SKRZYŻOWANIE 1	NR RYS: 6
INWESTOR	GMINA MIEJSKA ŚWIERADÓW ZDRÓJ	
PROJEKTANT	MGR INŻ. JERZY DEC NR UPK.: 1496/86; 2285/91; 64/DOŚ/03, DOŚ/MM/0165/01.	Podpis:
ASYSTENT PROJEKTANTA	MGR INŻ. KONRAD PAŚ	Podpis:
		Data opracowania: Lipiec 2008r.