
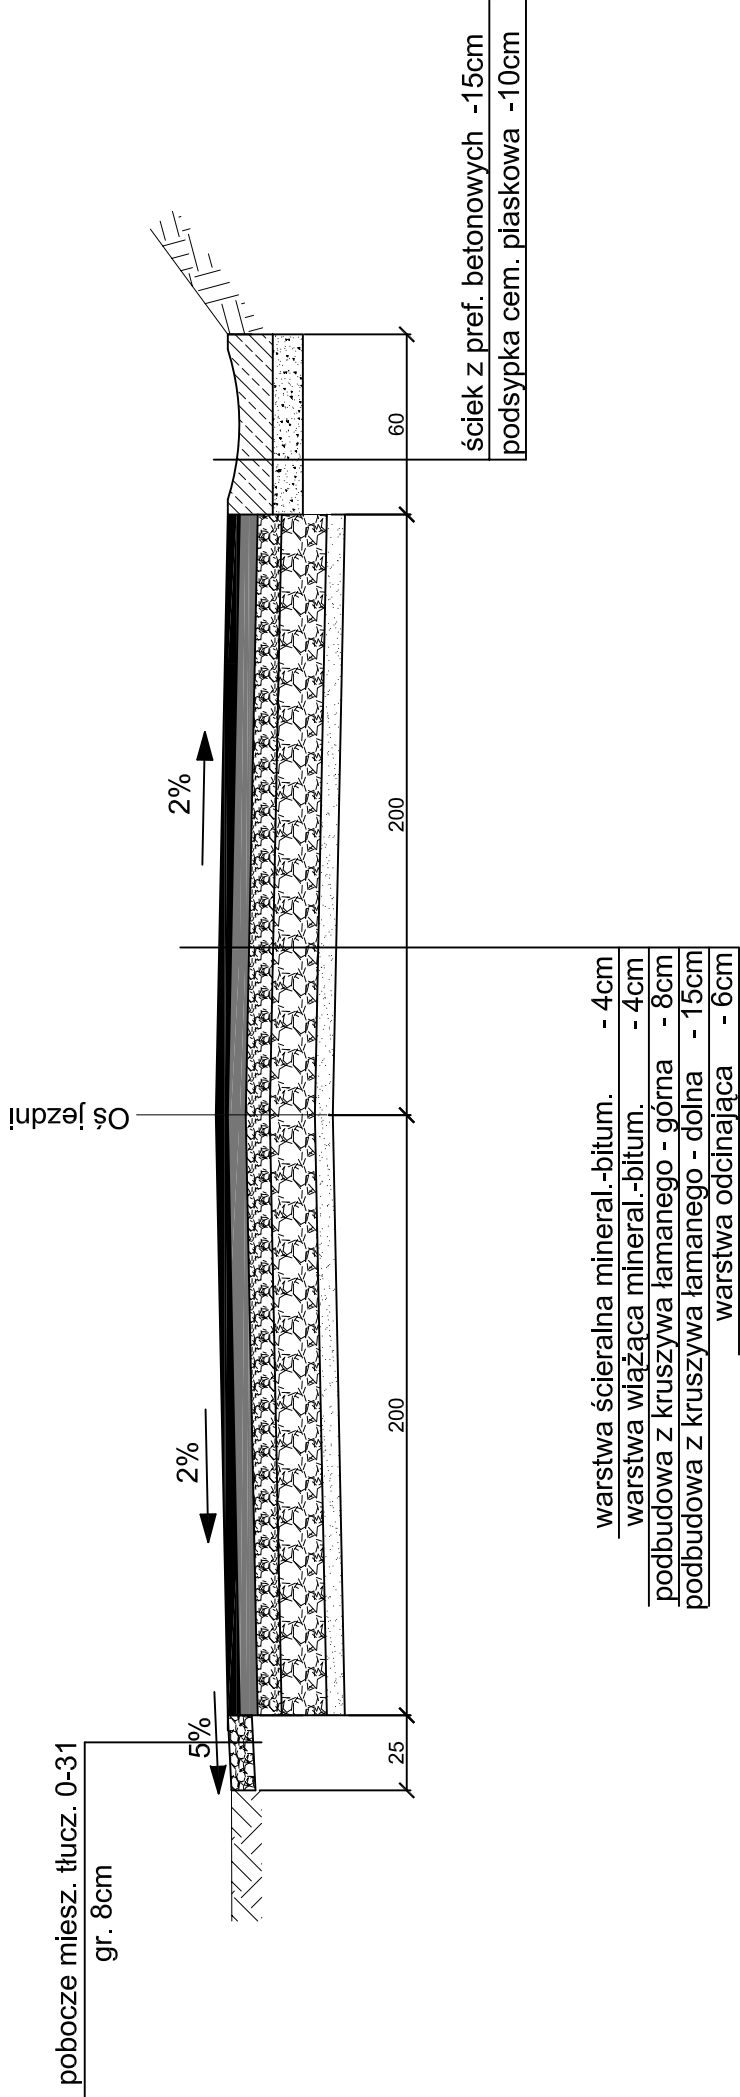


PRZEKRÓJ KONSTRUKCYJNY C-C

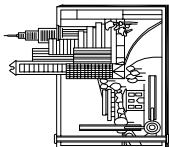

Biurowy Projekt i Usług Budownictwa "AJD PROJEKT" 59–820 Łęśna, ul. Kościuszki 5/2A		
TEMAT/OBIEKT/ADRES: ROZBUDOWA NAWIERZCHNI DROGI – UL. POLNA W ŚWIERADOWIE ŹDRÓJU		
TYTUŁ RYS.	PRZEKRÓJ C-C	NR RYS: 5
INWESTOR	GMINA MIEJSKA ŚWIERADÓW ŹDRÓJ	Podpis:
PROJEKTANT	MGR INŻ. JERZY DEC NR UPR.: 1496/86/2285/91/64/DOŚ/03, DOŚ/MM/0165/01.	
ASYSTENT PROJEKTANTA	MGR INŻ. KONRAD PAŚ	Podpis:
		Data opracowania: Lipiec 2008r.