


ZAŁĄCZNIK NR 1

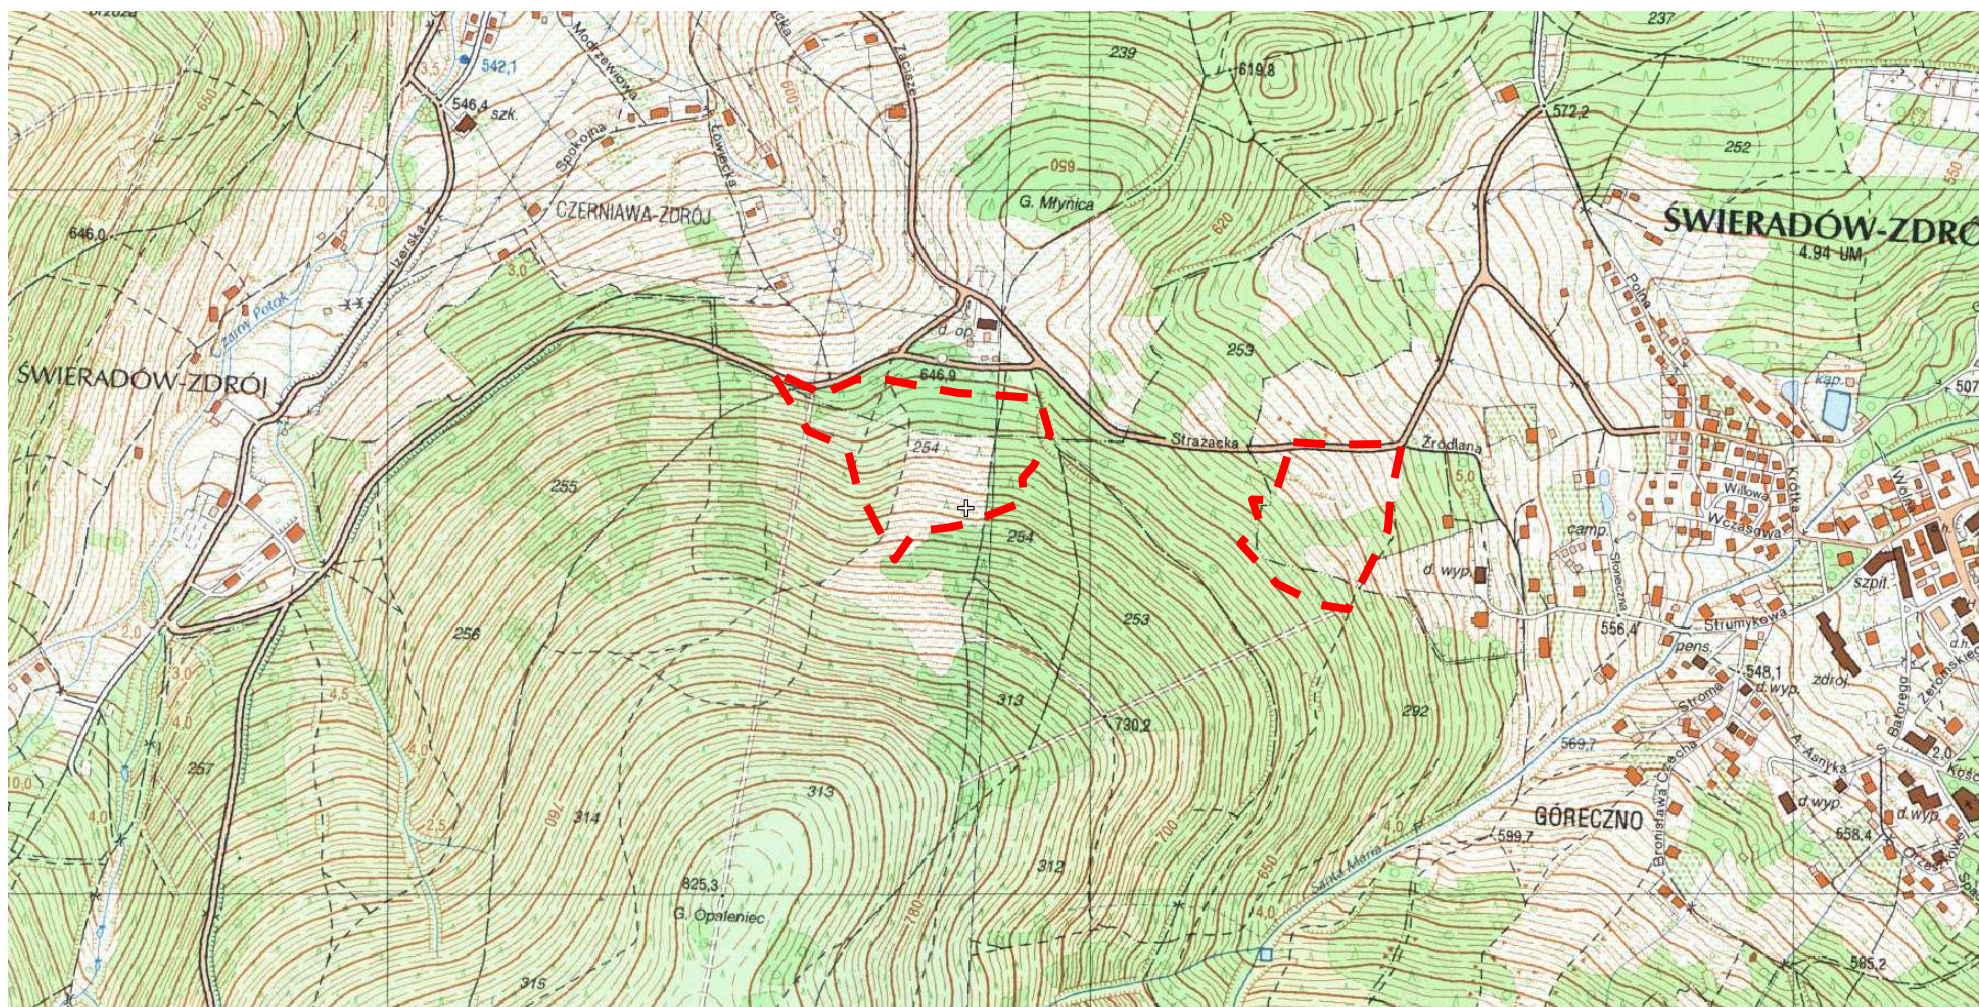

Granica obszaru objętego projektem zmiany Studium uwarunkowań i kierunków zagospodarowania przestrzennego