



przekrój A-A

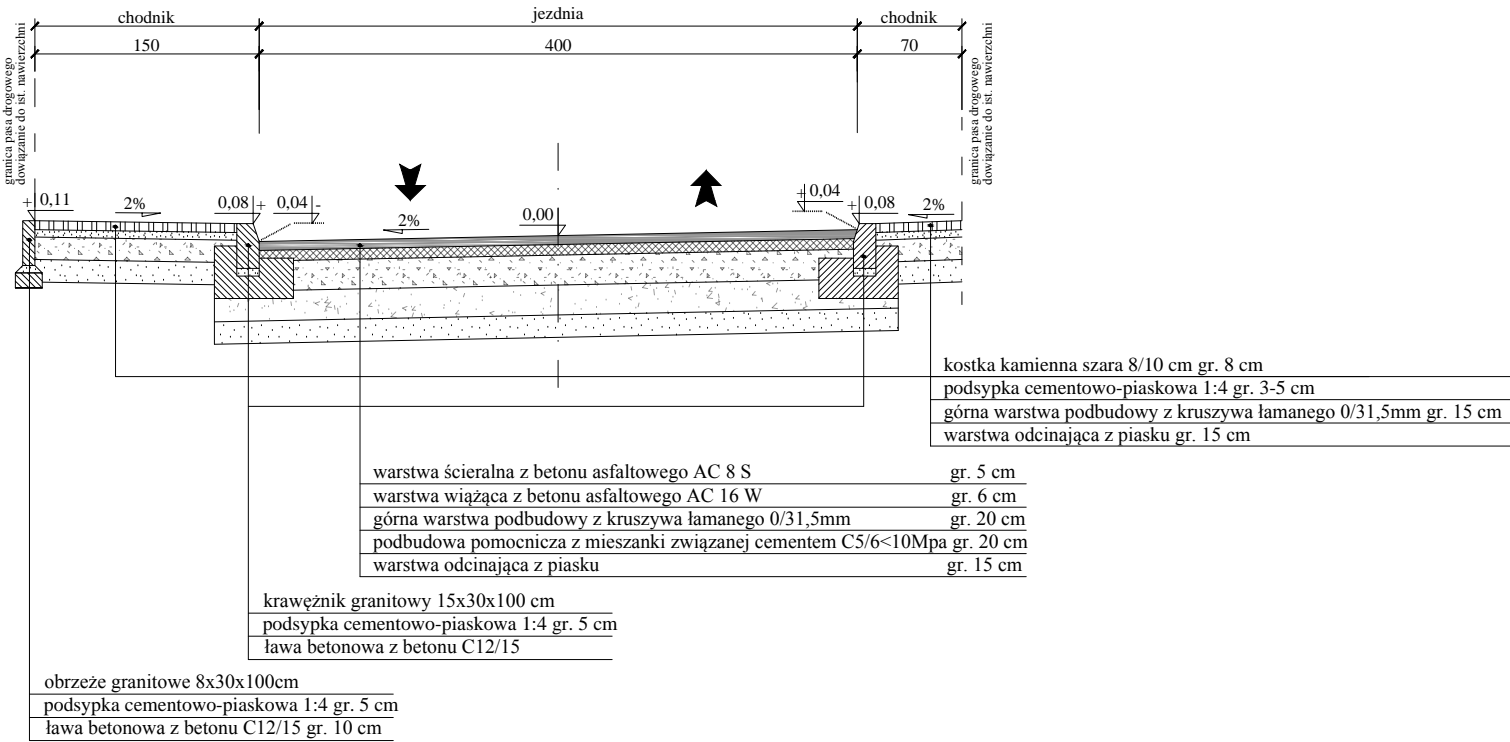

przekrój B-B

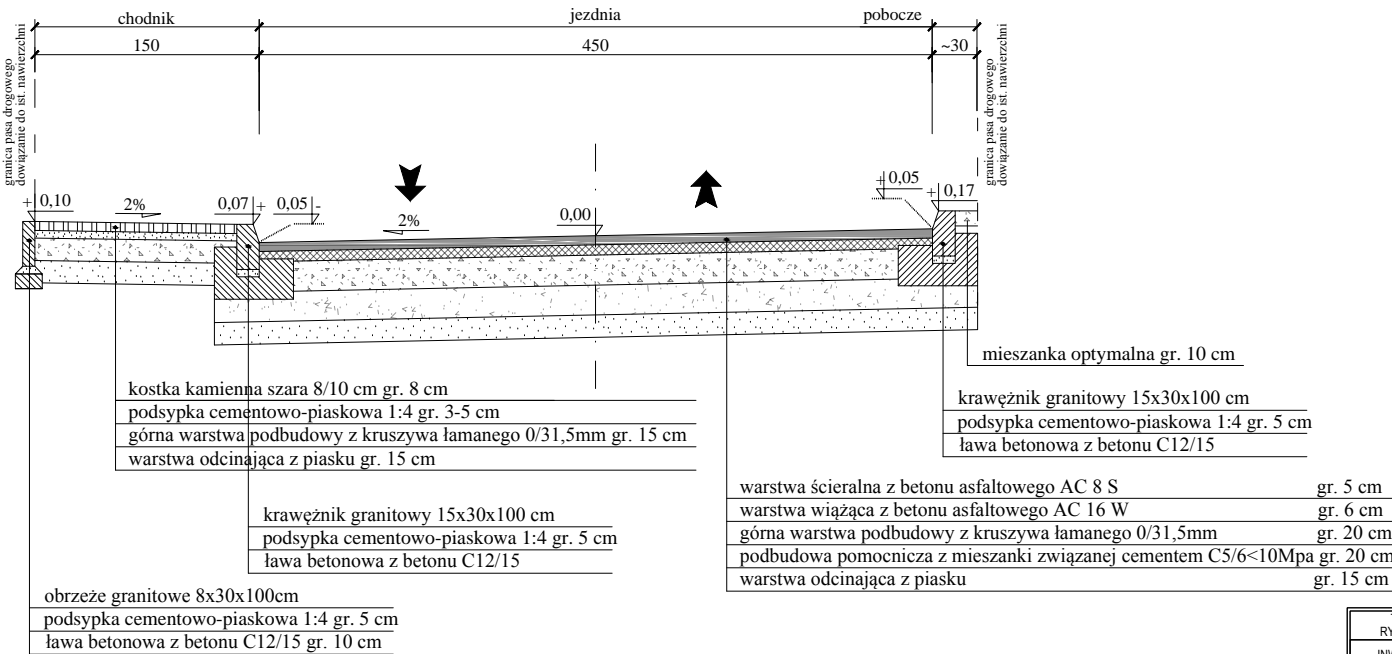

Klasa drogi - D

Vp = 30 km/h

Kategoria ruchu - KR1

TYTUŁ RYSUNKU:	PRZĘKROJE KONSTRUKCYJNE A-A I B-B DROGI GMINNEJ NR 112805D /UL. PIASTOWSKA/			RYS. NR	1
INWESTOR:	GMINA MIEJSKA ŚWIERADÓW-ZDRÓJ, UL. 11. LISTOPADA 35, 59-850 ŚWIERADÓW-ZDRÓJ			DATA:	06.2025.
NAZWA OBIEKTU BUD.	DROGA GMINNA NR 112805D (DOJAZDOWA)- UL. PIASTOWSKA			SKALA:	1:50
NAZWA ZADANIA:	ODBUDOWA NAWIERZCHNI DROGI UL. PIASTOWSKIEJ WRAZ Z SIECIĄ WODOCIĄGOWĄ ORAZ SYSTEMEM ODWODNIENIA W ŚWIERADOWIE-ZDROJU W RAMACH ZADANIA ZGŁOSZONEGO DO DOFINANSOWANIA ZE ŚRODKÓW BUDŻETU PAŃSTWA NA DOFINANSOWANIE ZADAŃ WŁASNYCH ZWIĄZANYCH Z REMONTEM, PRZEBUDOWĄ I ODBUDOWĄ OBIEKTÓW ZNISZCZONYCH LUB USZKODZONYCH W WYNIKU ZDARZEŃ NOSZĄCYCH ZNAMIONA KLĘSKI ŻYWIOŁOWEJ, POD NAZWĄ „REMONT NAWIERZCHNI DROGI UL. PIASTOWSKIEJ WRAZ Z SIECIĄ WODOCIĄGOWĄ ORAZ SYSTEMEM ODWODNIENIA W ŚWIERADOWIE-ZDROJU”			STADIUM:	PB
ADRES OBIEKTU:	WOJ. DOLNOŚLĄSKIE, POWIAT LUBAŃSKI, MIASTO ŚWIERADÓW-ZDRÓJ, OBRĘB 4 - ŚWIERADÓW-ZDRÓJ DZIAŁKA NR 51, ID: 021002_1.0004.AR_9.51 DZIAŁKA NR 54/6, ID: 021002_1.0004.AR_9.54/6 DZIAŁKA NR 56/1, ID: 021002_1.0004.AR_9.56/1 DZIAŁKA NR 57/1, ID: 021002_1.0004.AR_9.57/1 DZIAŁKA NR 58/1, ID: 021002_1.0004.AR_9.58/1 DZIAŁKA NR 60/9, ID: 021002_1.0004.AR_9.60/9 DZIAŁKA NR 60/3, ID: 021002_1.0004.AR_9.60/3 DZIAŁKA NR 60/7, ID: 021002_1.0004.AR_9.60/7 DZIAŁKA NR 64/6, ID: 021002_1.0004.AR_9.64/6 DZIAŁKA NR 64/4, ID: 021002_1.0004.AR_9.64/4 DZIAŁKA NR 75/22, ID: 021002_1.0004.AR_10.75/22 DZIAŁKA NR 1, ID: 021002_1.0004.AR_6.1 DZIAŁKA NR 83/2, ID: 021002_1.0004.AR_9.83/2 DZIAŁKA NR 35/1, ID: 021002_1.0004.AR_9.35/1				
BRANŻA / SPECJALNOŚĆ	IMIĘ I NAZWISKO PRZYN. DO IZBY / NR EWID. UPRAWNIEN	PODPIS	BRANŻA / SPECJALNOŚĆ	IMIĘ I NAZWISKO PRZYN. DO IZBY / NR EWID. UPRAWNIEN	PODPIS
INSTALACJE SANITARNE PROJEKTANT:	mgr inż. ADAM ŚMIGIELSKI DOS/BD/0020/018, upr. nr DOS/0367/PWB/D/17		INSTALACJE SANITARNE SPRAWDZAJĄCY:	mgr inż. JANUSZ SZALEWSKI DOS/BO/0375/03 upr. nr 232/02/DUW	16.07.2025.
ASYSTENT PROJEKTANTA:	mgr inż. EMIL JANIKOWSKI		ASYSTENT PROJEKTANTA:	mgr inż. ADAM JANIKOWSKI	