


MIASTO ŚWIERADÓW-ZDRÓJ

STUDIUM UWARUNKOWAŃ I KIERUNKÓW ZAGOSPODAROWANIA PRZESTRZENNEGO - CZĘŚĆ A KIERUNKI

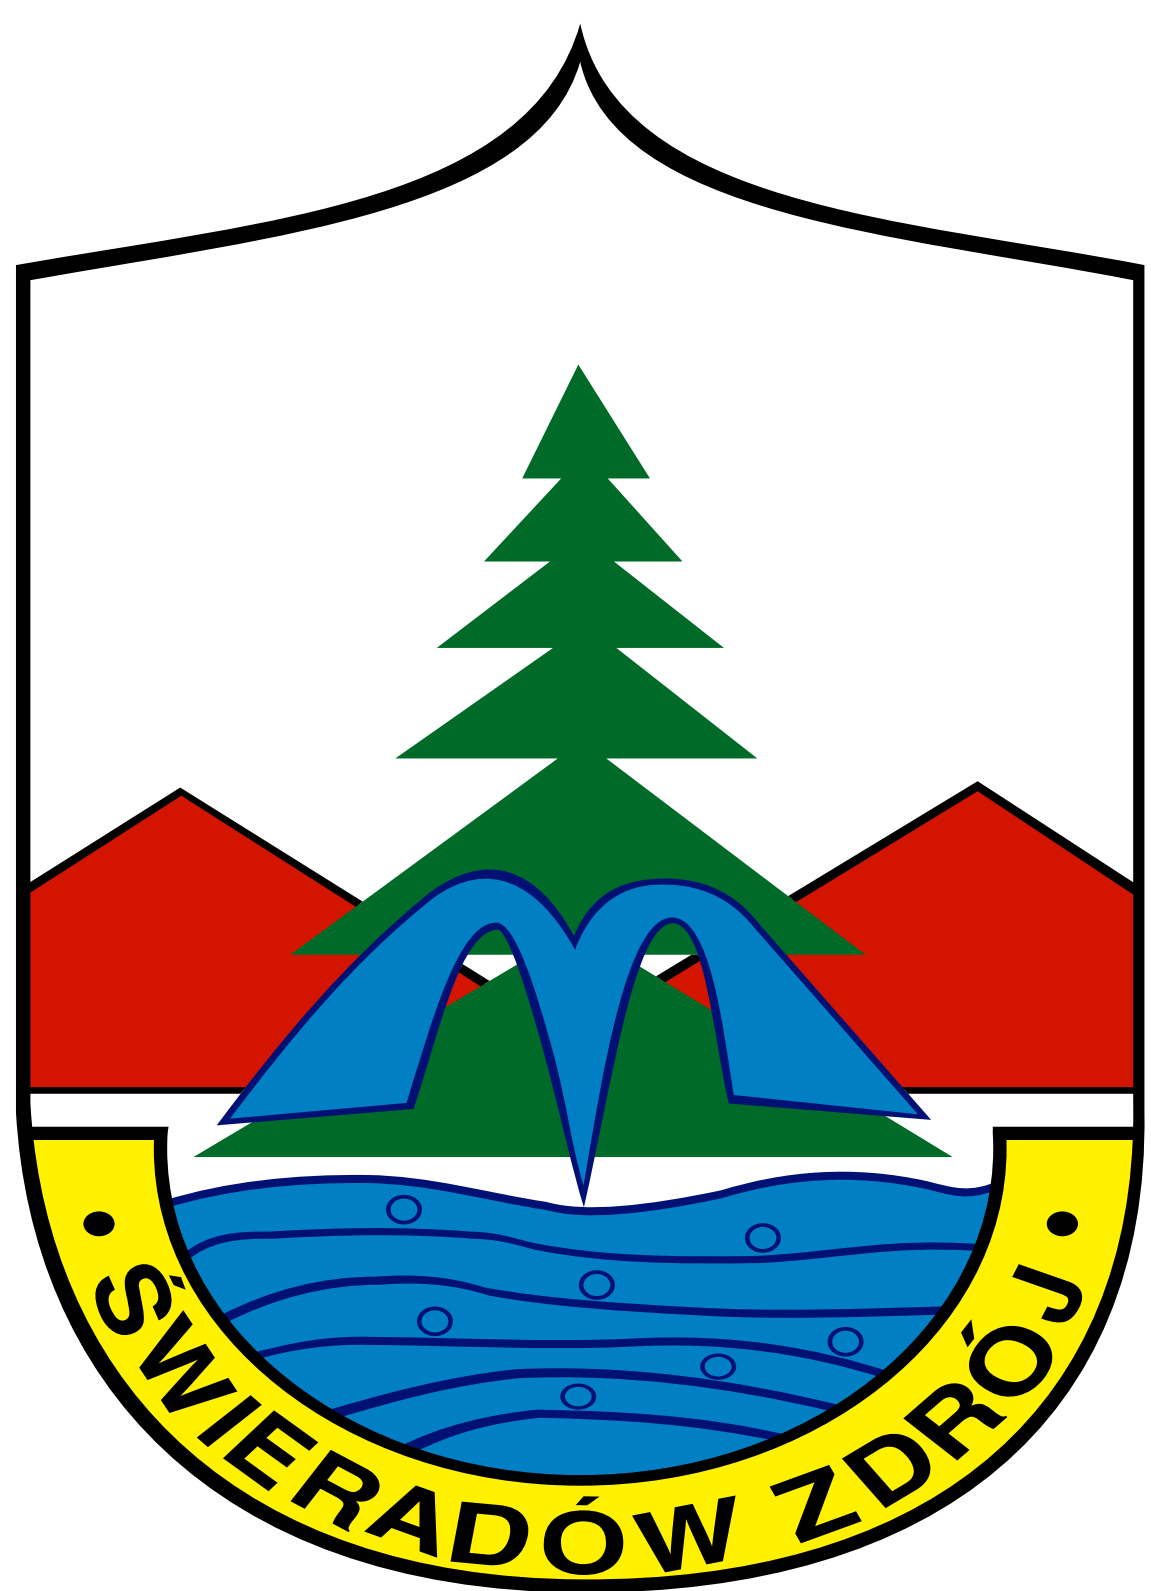

SKALA 1 : 5 000

500 0 500 1 000 1 500 2 000 m

LEGENDA

GRANICA OPRACOWANIA

KOMUNIKACJA

DROGA WOJEWÓDZKA

DROGA GMINNA

INFRASTRUKTURA

GAZOCIĄG WYSOKIEGO CIŚNIENIA DN200

INFRASTRUKTURA TURYSTYCZNA

TRASA ROWEROWA - KRAJOWA TRASA SUDECKA

ROWEROWY SZLAK LICZYZEPY ER-2

ZŁOŻA I TERENY GÓRNICZE

ZŁOŻE

OBSZAR GÓRNICZY

TEREN GÓRNICZY

OBIEKTY WPISANE DO REJESTRU ZABYTEKÓW

OBIEKTY UJĘTE W GMINNEJ EWIDENCJI ZABYTEKÓW

STREFA "B" OCHRONY KONSERWATORSKIEJ

STANOWISKA ARCHEOLOGICZNE ODKRYTE PO 1945 R.

GRANICA STREFY OBSERWACJI ARCHEOLOGICZNEJ MIASTA ŚWIERADÓW-ZDRÓJ

STREFA OCHRONY EKSPOZYCJI ZABYTEKOWEGO ZAŁOŻENIA PAŁACOWEGO W POBIEDNEJ

OBSZARY CENNE PRZYRODNICZO

OBSZAR NATURA 2000 "ŁĄKI GÓR I POGÓRZA IZERSKIEGO" PLH020102

OBSZAR NATURA 2000 "GÓRY IZERSKIE" PLB020009

KORYTARZE EKOLOGICZNE O ZNACZENIU MIĘDZYNARODOWYM SUDETY - BORY DOLNOŚLĄSKIE, ZACHODNI ORAZ GÓRY IZERSKIE

OBSZARY OCHRONY UZDROWISKOWEJ

GRANICA STREFY "B" OCHRONY UZDROWISKOWEJ "CZERNIAWA ZDRÓJ"

GRANICA STREFY "C" OCHRONY UZDROWISKOWEJ "CZERNIAWA ZDRÓJ"

OBSZARY ZAGROŻONE POWODZIĄ

OBSZAR, NA KTÓRYM PRAWDOPODOBIENSTWO WYSTĄPIENIA POWODZI JEST NISKIE I WYNOŚI RAZ NA 500 LAT (Q0,2%)

TERENY PRZEZNACZONE POD ZABUDOWĘ

MN/UT - TERENY ZABUDOWY MIESZKANIOWEJ JEDNORODZINNEJ I USŁUG TURYSTYKI

MN/UT* - TERENY ZABUDOWY MIESZKANIOWEJ JEDNORODZINNEJ LUB USŁUG TURYSTYKI

MN/UT/U - TERENY ZABUDOWY MIESZKANIOWEJ JEDNORODZINNEJ, USŁUGOWEJ LUB USŁUG TURYSTYKI

MN/UT/U* - TERENY ZABUDOWY MIESZKANIOWEJ JEDNORODZINNEJ, USŁUGOWEJ LUB USŁUG TURYSTYKI

MW/U - TERENY ZABUDOWY MIESZKANIOWEJ WIELORODZINNEJ LUB USŁUGOWEJ

MW/MN - TERENY ZABUDOWY MIESZKANIOWEJ WIELORODZINNEJ LUB JEDNORODZINNEJ

U - TERENY ZABUDOWY USŁUGOWEJ

UT - TERENY ZABUDOWY USŁUGOWEJ - USŁUG TURYSTYKI

US/UT - TERENY SPORTU I REKREACJI ORAZ TURYSTYKI I WYPOCZYNKU, PLACÓW GIER I ZABAW I ZABUDOWY USŁUGOWEJ - USŁUG TURYSTYKI I WYPOCZYNKU

UO/US/UT - TERENY USŁUG OŚWIATY, USŁUG SPORTU I REKREACJI ORAZ TURYSTYKI I WYPOCZYNKU, PLACÓW GIER I ZABAW I ZABUDOWY USŁUGOWEJ - USŁUG TURYSTYKI, PENSJONATOWYCH

TERENY O SPECJALNYCH WARUNKACH ZABUDOWY I ZAGOSPODAROWANIA

ZP - TERENY ZIELENI URZĄDZONEJ - PARKI

ZD - TERENY OGRODÓW DZIAŁKOWYCH

RU - TERENY OBSŁUGI PRODUKCJI GOSPODARSTW ROLNYCH, HODOWLANNYCH, OGRODNICZYCH I RYBACKICH

R - TERENY ROLNICZE

NO - TERENY INFRASTRUKTURY TECHNICZNEJ - OCZYSZCZALNIA ŚCIEKÓW

O - TERENY INFRASTRUKTURY TECHNICZNEJ - SKŁADOWANIE ODPADÓW

W - TERENY INFRASTRUKTURY TECHNICZNEJ - URZĄDZEŃ WODOCIĄGOWYCH

G - TERENY INFRASTRUKTURY TECHNICZNEJ - URZĄDZEŃ GAZOWNICZYCH

K - TERENY INFRASTRUKTURY TECHNICZNEJ - URZĄDZEŃ KANALIZACJI SANITARNEJ

TERENY WYŁĄCZONE Z ZABUDOWY

Z - TERENY ZIELENI

ZL - TERENY LASÓW I DOLESIEŃ

WS - TERENY WÓD POWIERZCHNIOWYCH, ZBIORNIKÓW WODNYCH