



przekrój C-C

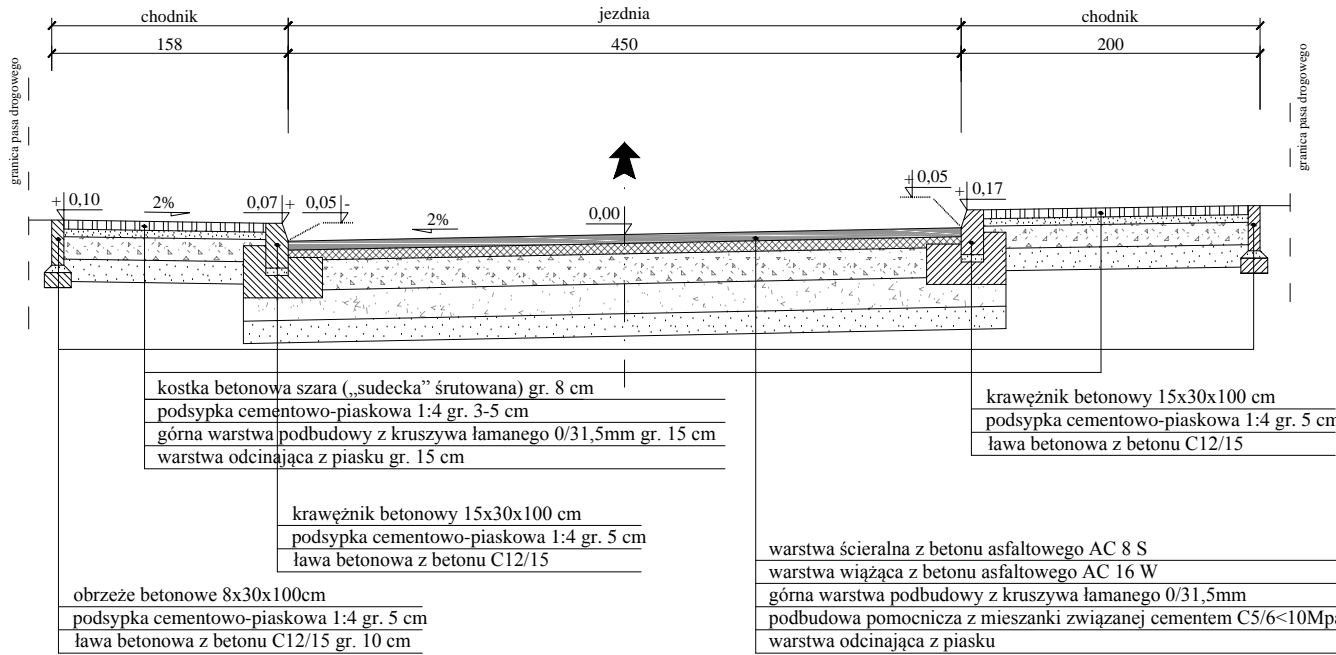

przekrój D-D

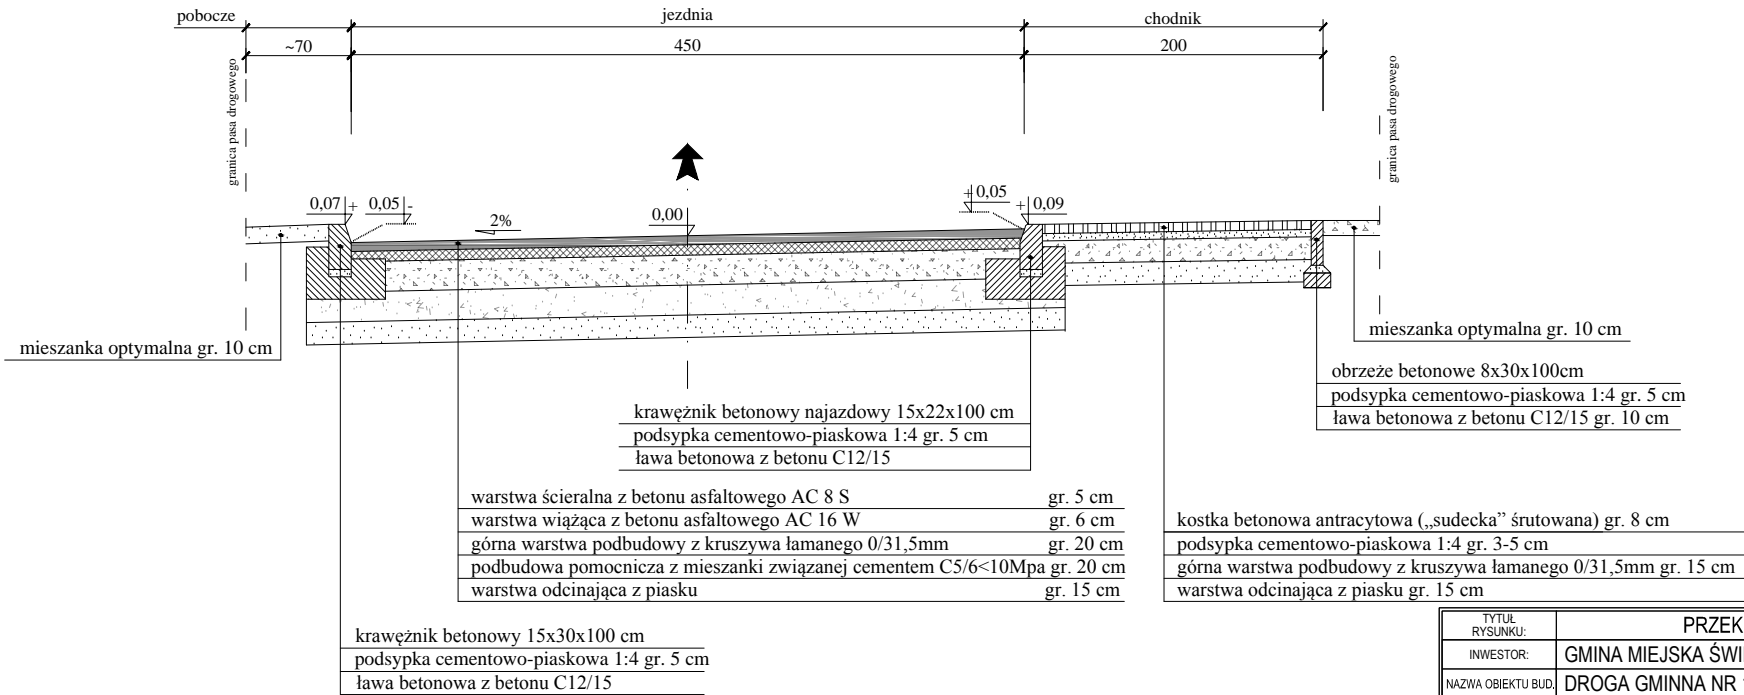

Klasa drogi - D
Vp = 30 km/h
Kategoria ruchu - KR1

| | | | | | | | |
|-------------------------------------|--|--|---------|---------------------------------------|--|----------|-------------|
| TYTUŁ RYSUNKU: | PRZEMOJE KONSTRUKCYJNE C-C I D-D DROGI GMINNEJ NR 112805D /UL. PIASTOWSKA/ | | | | | RYS. NR | 2 |
| INWESTOR: | GMINA MIEJSKA ŚWIERADÓW-ZDRÓJ, UL. 11. LISTOPADA 35, 59-850 ŚWIERADÓW-ZDRÓJ | | | | | | |
| NAZWA OBIEKTU BUD. | DROGA GMINNA NR 112805D (DOJAZDOWA)- UL. PIASTOWSKA | | | | | DATA: | 06.2025. |
| NAZWA ZADANIA: | ODBUDOWA NAWIERZCHNI DROGI UL. PIASTOWSKIEJ WRAZ Z SIECIĄ WODOCIĄGOWĄ ORAZ SYSTEMEM ODWODNIENIA W ŚWIERADOWIE-ZDROJU W RAMACH ZADANIA ZGŁOSZONEGO DO DOFINANSOWANIA ZE ŚRODKÓW BUDŻETU PAŃSTWA NA DOFINANSOWANIE ZADAŃ WŁASNYCH ZWIĄZANYCH Z REMONTEM, PRZEBUDOWĄ I ODBUDOWĄ OBIEKTÓW ZNISZCZONYCH LUB USZKODZONYCH W WYNIKU ZDARZEŃ NOSZĄCYCH ZNAMIONA KLĘSKI ŻYWIŁOWEJ, POD NAZWĄ „REMONT NAWIERZCHNI DROGI UL. PIASTOWSKIEJ WRAZ Z SIECIĄ WODOCIĄGOWĄ ORAZ SYSTEMEM ODWODNIENIA W ŚWIERADOWIE-ZDROJU” | | | | | SKALA: | 1:50 |
| ADRES OBIEKTU: | WOJ. DOLNOŚLĄSKIE, POWIAT LUBANSKI, MIASTO ŚWIERADÓW-ZDRÓJ, OBRĘB 4 - ŚWIERADÓW-ZDRÓJ DZIAŁKA NR 51, ID: 021002_1.0004.AR_9.51 DZIAŁKA NR 54/6, ID: 021002_1.0004.AR_9.54/6 DZIAŁKA NR 56/1, ID: 021002_1.0004.AR_9.56/1 DZIAŁKA NR 57/1, ID: 021002_1.0004.AR_9.57/1 DZIAŁKA NR 58/1, ID: 021002_1.0004.AR_9.58/1 DZIAŁKA NR 60/9, ID: 021002_1.0004.AR_9.60/9 DZIAŁKA NR 60/3, ID: 021002_1.0004.AR_9.60/3 DZIAŁKA NR 60/7, ID: 021002_1.0004.AR_9.60/7 DZIAŁKA NR 64/6, ID: 021002_1.0004.AR_9.64/6 DZIAŁKA NR 64/4, ID: 021002_1.0004.AR_9.64/4 DZIAŁKA NR 75/22, ID: 021002_1.0004.AR_10.75/22 DZIAŁKA NR 1, ID: 021002_1.0004.AR_6.1 DZIAŁKA NR 83/2, ID: 021002_1.0004.AR_9.83/2 DZIAŁKA NR 35/1, ID: 021002_1.0004.AR_9.35/1 | | | | | STADIUM: | PB |
| BRANŻA / SPECJALNOŚĆ | IMIĘ I NAZWISKO PRZYN. DO IZBY / NR EWID. UPRAWNIEN | | PODPIS: | BRANŻA / SPECJALNOŚĆ | IMIĘ I NAZWISKO PRZYN. DO IZBY / NR EWID. UPRAWNIEN | | PODPIS: |
| INSTALACJE SANITARNE PROJEKTANT: | mgr inż. ADAM ŚMIGIELSKI DOŚ/BO/0020/018, upr. nr DOŚ/0367/PWB/17 | | | INSTALACJE SANITARNE SPRAWDZAJĄCY: | mgr inż. JANUSZ SZALEWSKI DOŚ/BO/0375/03 upr. nr 232/02/DUW | | 16.07.2025. |
| ASYSTENT PROJEKTANTA: | mgr inż. EMIL JANIKOWSKI | | | ASYSTENT PROJEKTANTA: | mgr inż. ADAM JANIKOWSKI | | |