

ZMIANA MIEJSCOWEGO PLANU ZAGOSPODAROWANIA PRZESTRZENNEGO MIASTA ŚWIERADÓW - ZDRÓJ

RYSUNEK PLANU 1:1000



PROJEKT 2016.04.21

Załącznik nr 1
do uchwały nr
Rady Miasta Świeradów - Zdrój
z dnia 2015r.

ARKUSZ B

WYRYS ZE ZMIANY STUDIUM UWARUNKOWAŃ I
KIERUNKÓW ZAGOSPODAROWANIA PRZESTRZENNEGO
MIASTA ŚWIERADÓW - ZDRÓJ (UCHWAŁA NR
XXXIV/158/2012 RADY MIASTA ŚWIERADÓW-ZDRÓJ Z
DNIA 30.10.2012R.)

skala 1:10 000

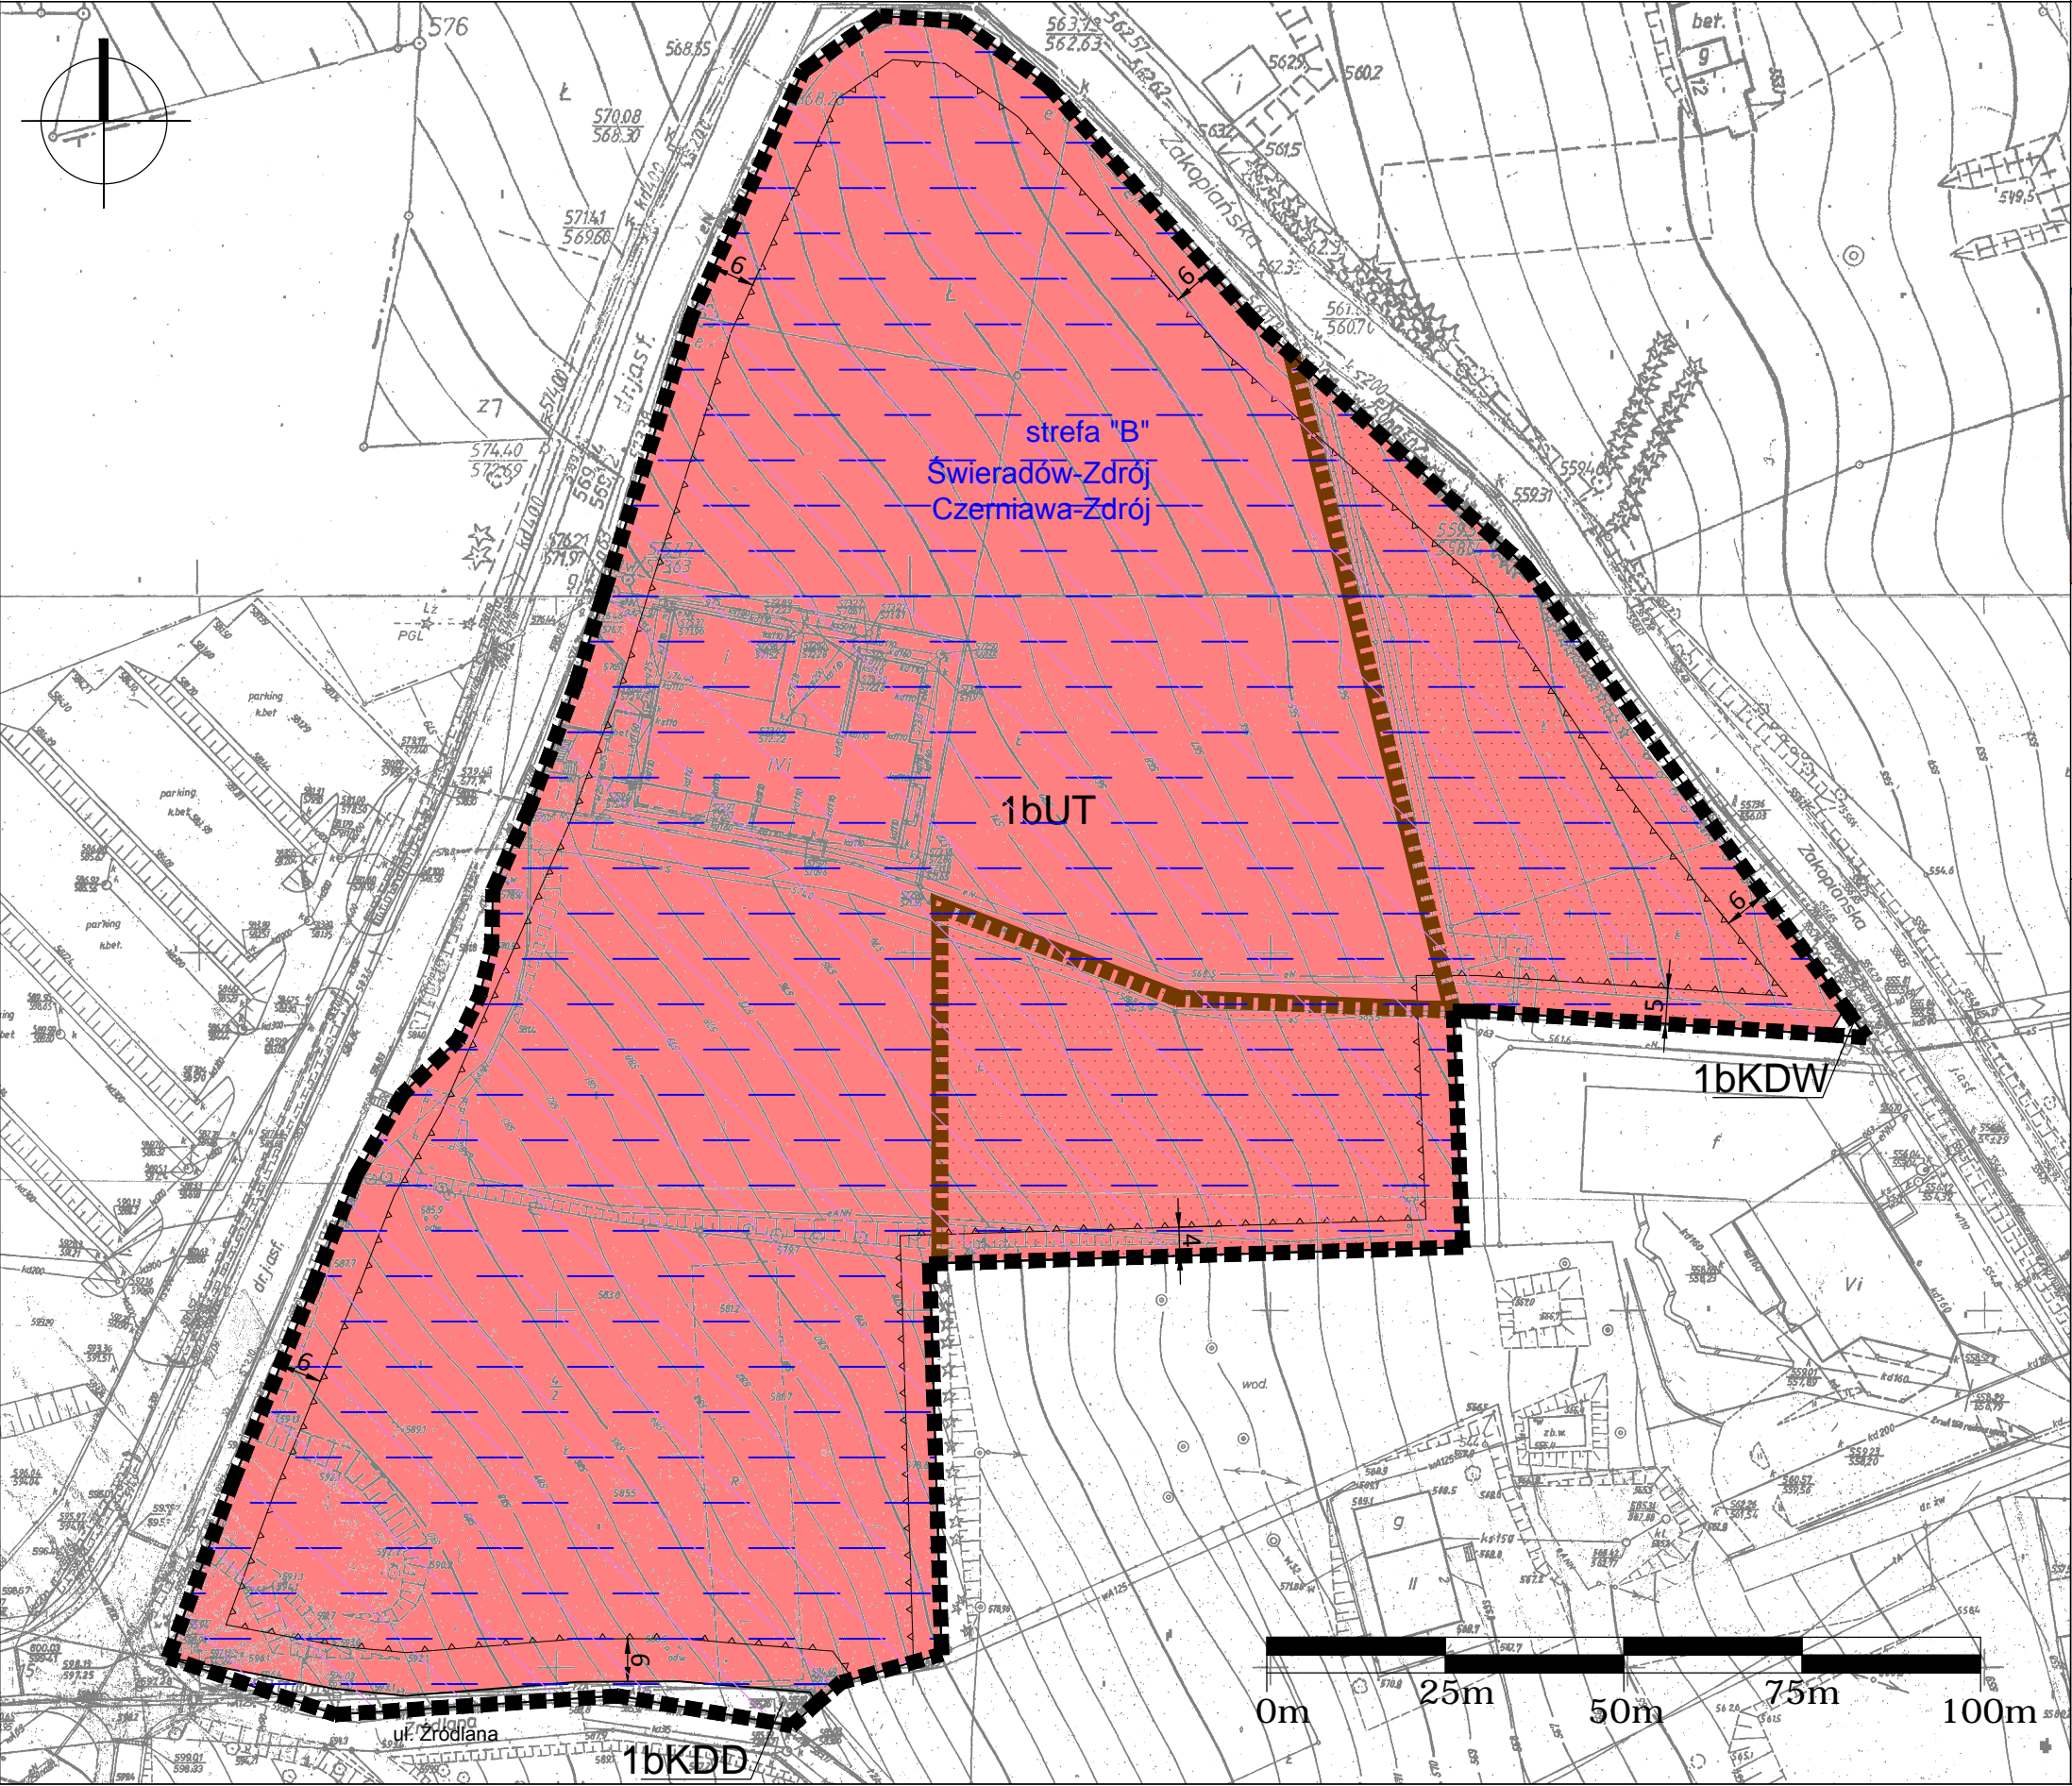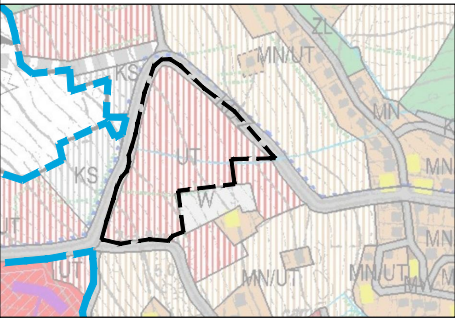

OZNACZENIA DO RYSUNKU PLANU:

OZNACZENIA OBOWIĄZUJĄCE:

- GRANICA TERENU OBJĘTEGO OPRACOWANIEM MPZP
- LINIA ROZGRANICZAJĄCA TERENY O RÓŻNYM PRZEZNACZENIU LUB RÓŻNYM SPOSOBIE UŻYTKOWANIA
- NIEPRZEKRACZALNA LINIA ZABUDOWY
- WYMIARY

PRZEZNACZENIE TERENÓW:

- UT TEREN ZABUDOWY USŁUGOWEJ - USŁUG TURYSTYKI I WYPOCZYNKU
- KDD TEREN KOMUNIKACJI - DRÓG PUBLICZNYCH DOJAZDOWYCH
- KDW TEREN KOMUNIKACJI - DRÓG WEWNĘTRZNYCH

TERENY CHRONIONE:

- STREFA „B” OCHRONNY UZDROWISKOWEJ „ŚWIERADÓW-ZDRÓJ” I „CZERNIAWA-ZDRÓJ”
- TEREN GÓRNICZY, OBSZARU OCHRONY WÓD LECZNICZYCH „ŚWIERADÓW-ZDRÓJ”
- GRANICA STREFY OBSERWACJI ARCHEOLOGICZNEJ MIASTA ŚWIERADÓW - ZDRÓJ
- STREFA OBSERWACJI ARCHEOLOGICZNEJ MIASTA ŚWIERADÓW - ZDRÓJ