

ZMIANA MIEJSCOWEGO PLANU ZAGOSPODAROWANIA PRZESTRZENNEGO MIASTA ŚWIERADÓW - ZDRÓJ

RYSunEK PLANU 1:1000



PROJEKT 2016.04.21

Załącznik nr 1
do uchwały nr
Rady Miasta Świeradów - Zdrój
z dnia 2015r .

ARKUSZ D

WYRYS ZE ZMIANY STUDIUM UWARUNKOWAŃ I
KIERUNKÓW ZAGOSPODAROWANIA PRZESTRZENNEGO
MIASTA ŚWIERADÓW - ZDRÓJ (UCHWAŁA NR
XXXIV/158/2012 RADY MIASTA ŚWIERADÓW-ZDRÓJ Z
DNIA 30.10.2012R.)

skala 1:10 000

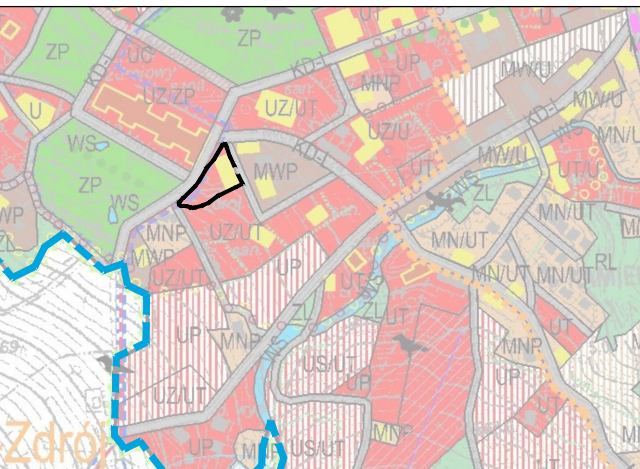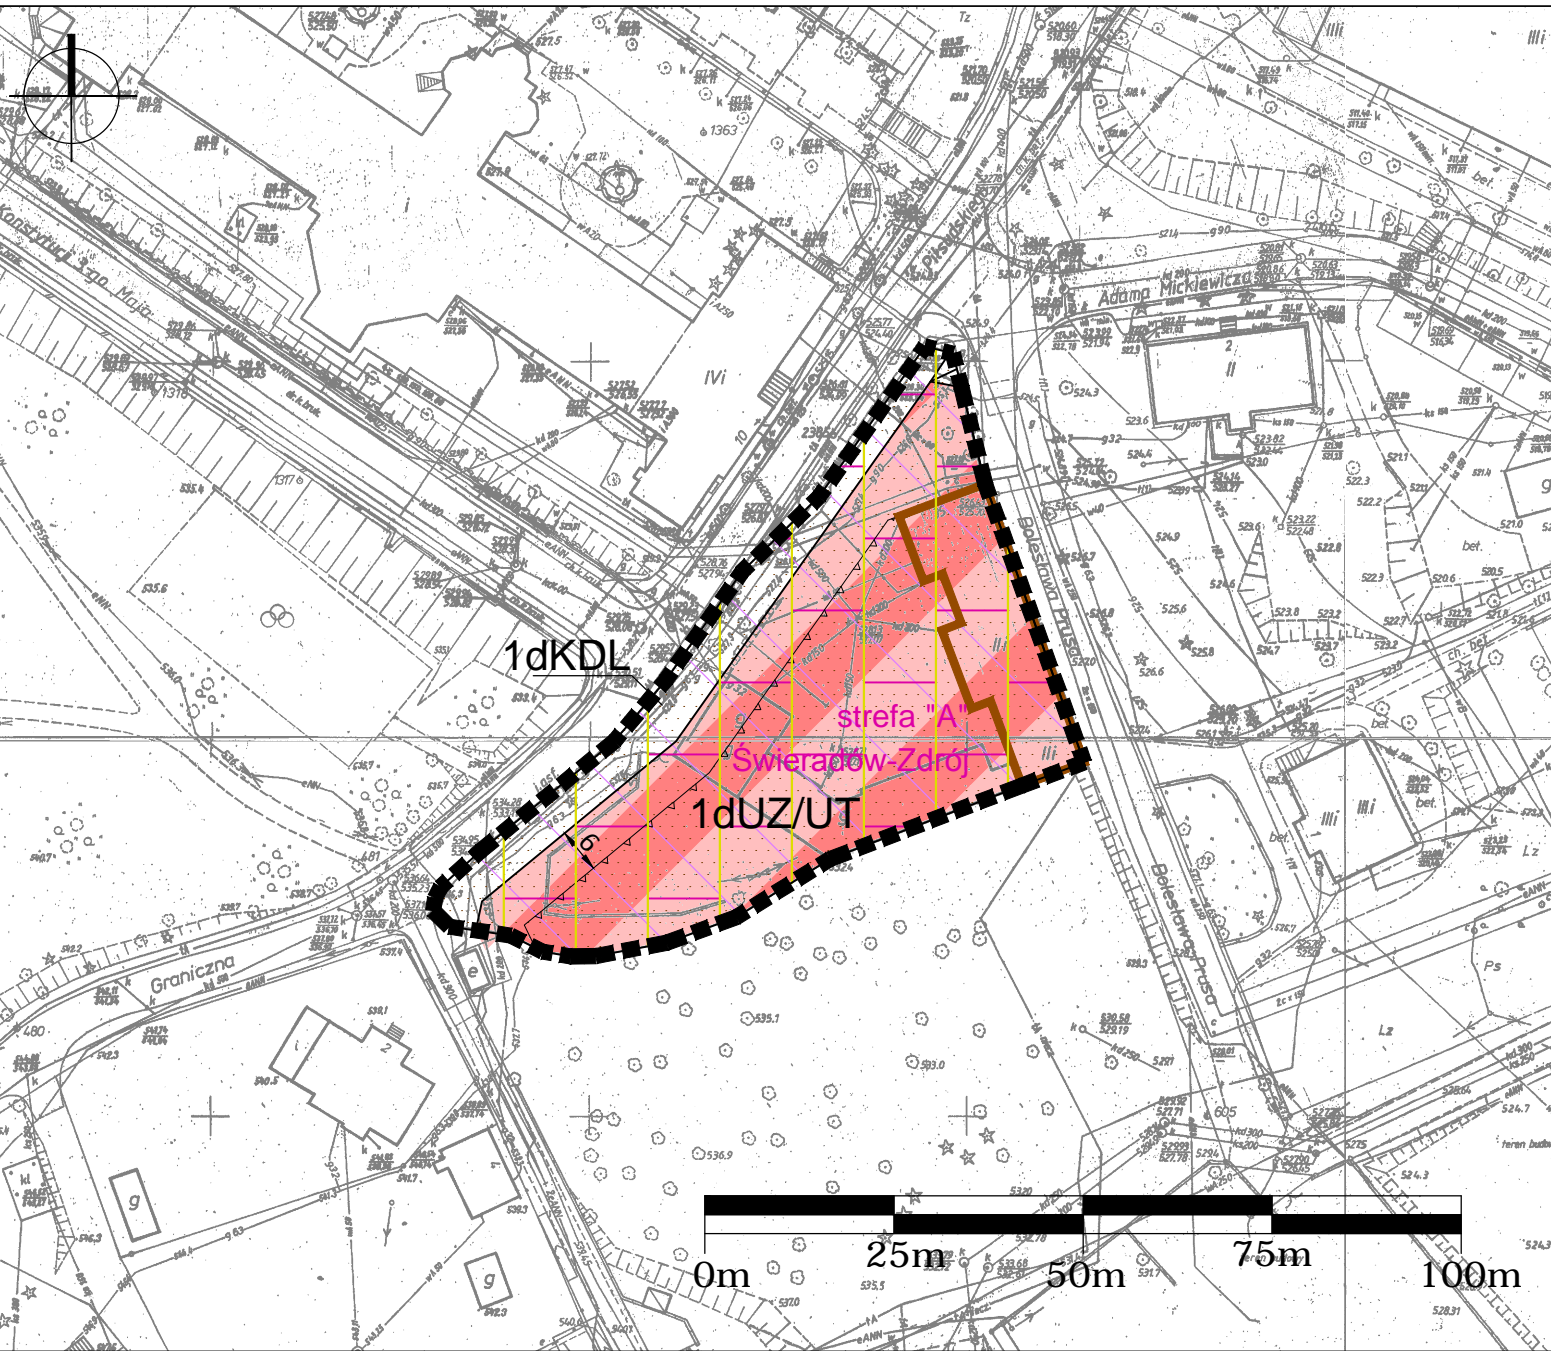

OZNACZENIA DO RYSUNKU PLANU:

OZNACZENIA OBOWIĄZUJĄCE:

- GRANICA TERENU OBJĘTEGO OPRACOWANIEM MPZP
- LINIA ROZGRANICZAJĄCA TERENY O RÓŻNYM PRZEZNACZENIU LUB RÓŻNYM SPOSOBIE UŻYTKOWANIA
- NIEPRZEKRACZALNA LINIA ZABUDOWY
- WYMIARY

PRZEZNACZENIE TERENÓW:

- TERENY ZABUDOWY USŁUGOWEJ - USŁUG ZDROWIA LUB USŁUG TURYSTYKI I WYPOCZYNKU,
- TEREN KOMUNIKACJI - DRÓG PUBLICZNYCH LOKALNYCH

TERENY CHRONIONE:

- STREFA „A” OCHRONNY UZDROWSKOWEJ „ŚWIERADÓW-ZDRÓJ”
- TEREN GÓRNICZY, OBSZARU OCHRONY WÓD LECZNICZYCH „ŚWIERADÓW-ZDRÓJ”
- STREFA OBSERWACJI ARCHEOLOGICZNEJ MIASTA ŚWIERADÓW - ZDRÓJ
- STREFA „A” ŚCISŁEJ OCHRONY KONSERWATORSKIEJ
- OBIEKTY UJĘTE W GMINNEJ EWIDENCJI ZABYTKÓW