

# ZMIANA MIEJSCOWEGO PLANU ZAGOSPODAROWANIA PRZESTRZENNEGO MIASTA ŚWIERADÓW - ZDRÓJ



RYSunEK PLANU 1:1000

PROJEKT 2016.04.21

Załącznik nr 1  
do uchwały nr .....  
Rady Miasta Świeradów - Zdrój  
z dnia ..... 2015r .

ARKUSZ F

WYRYS ZE ZMIANY STUDIUM UWARUNKWAŃ I  
KIERUNKÓW ZAGOSPODAROWANIA PRZESTRZENNEGO  
MIASTA ŚWIERADÓW - ZDRÓJ (UCHWAŁA NR  
XXXIV/158/2012 RADY MIASTA ŚWIERADÓW-ZDRÓJ Z  
DNIA 30.10.2012R.)  
skala 1:10 000

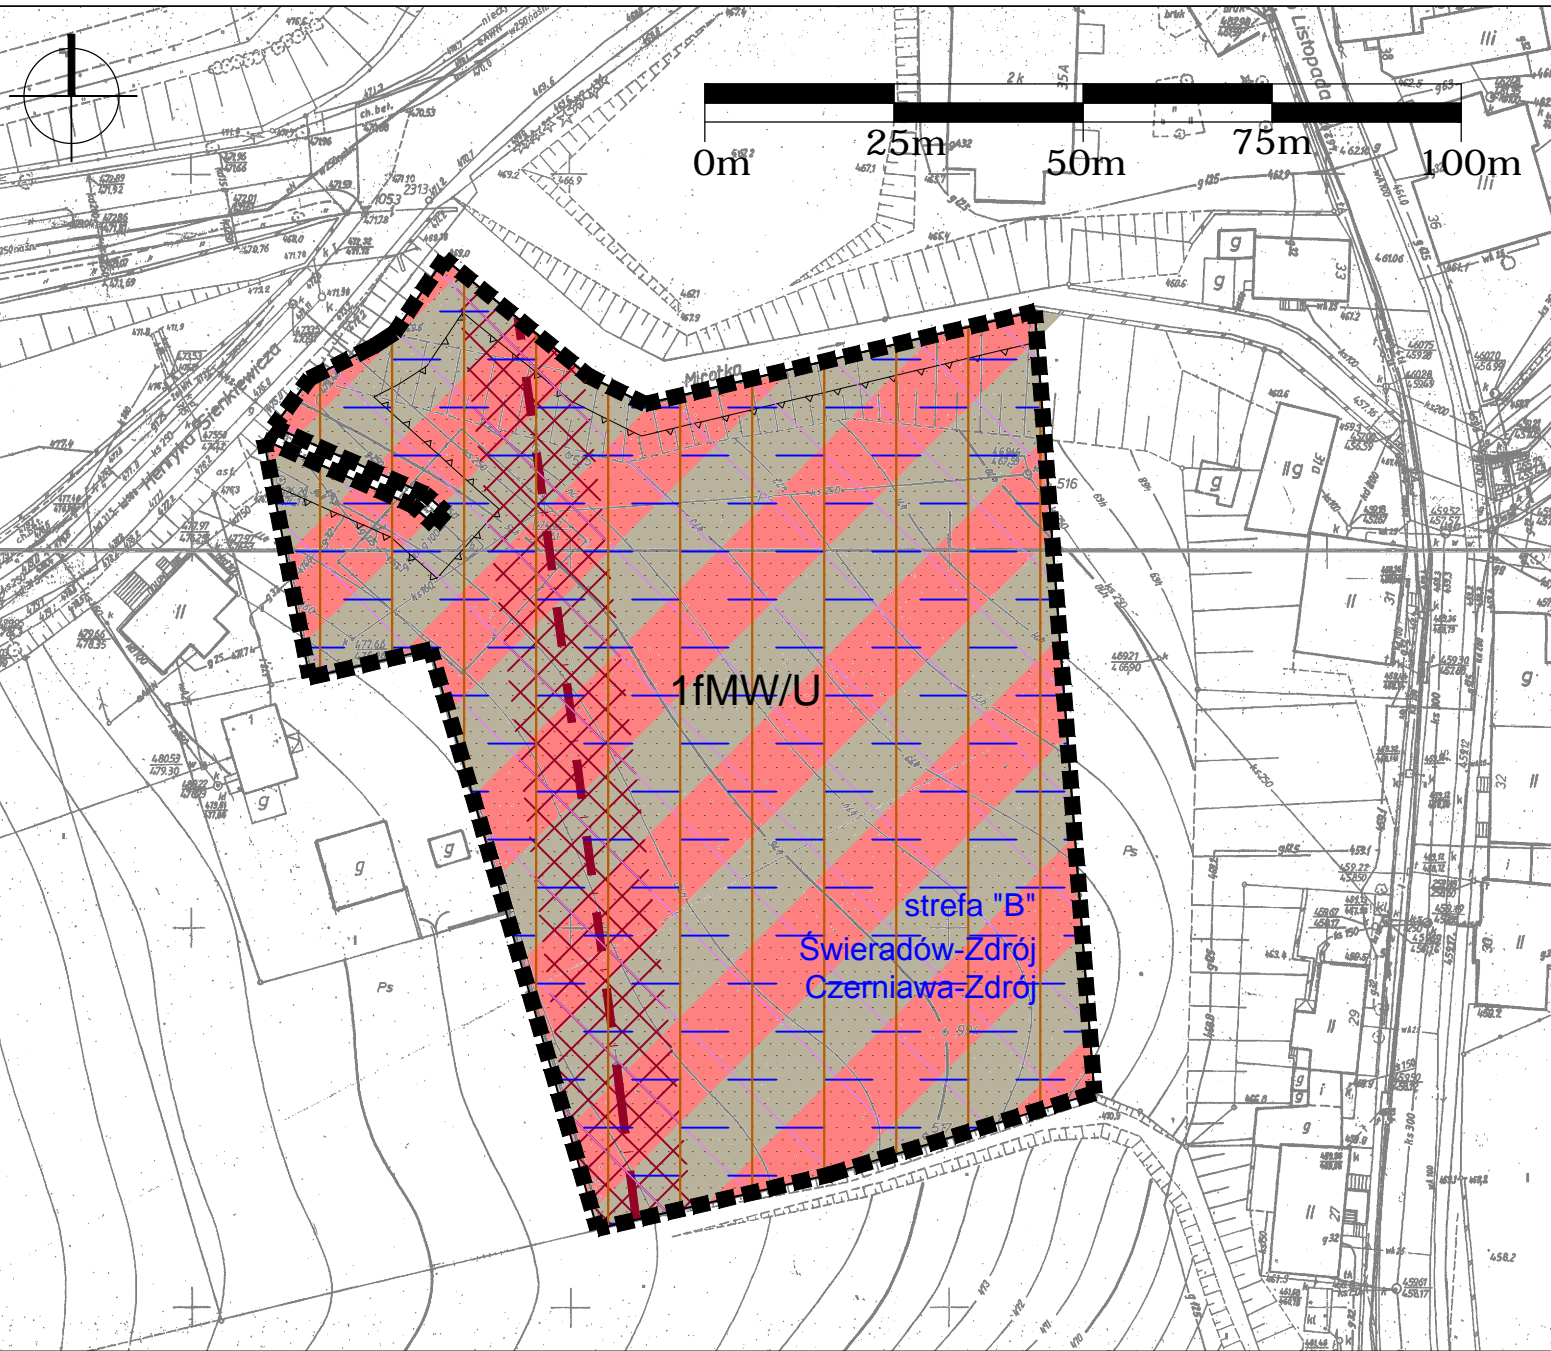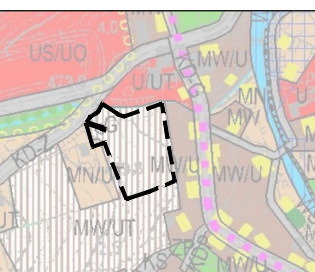

## OZNACZENIA DO RYSUNKU PLANU:

### OZNACZENIA OBOWIĄZUJĄCE:

- GRANICA TERENU OBJĘTEGO OPRACOWANIEM MPZP
- LINIA ROZGRANICZAJĄCA TERENY O RÓŻNYM PRZEZNACZENIU LUB RÓŻNYM SPOSOBIE UŻYTKOWANIA
- NIEPRZEKACZALNA LINIA ZABUDOWY
- WYMIARY

### PRZEZNACZENIE TERENÓW:

- 1fMW/U** TEREN ZABUDOWY MIESZKANIOWEJ WIELORODZINNEJ LUB ZABUDOWY USŁUGOWEJ - USŁUG INNYCH

### TERENY CHRONIONE:

- STREFA „B” OCHRONNY UZDROWISKOWEJ „ŚWIERADÓW-ZDRÓJ” I „CZERNIAWA-ZDRÓJ”
- TEREN GÓRNICZY, OBSZARU OCHRONY WÓD LECZNICZYCH „ŚWIERADÓW-ZDRÓJ”
- STREFA OBSERWACJI ARCHEOLOGICZNEJ MIASTA ŚWIERADÓW - ZDRÓJ
- STREFA „B” ŚCIŚLEJ OCHRONY KONSERWATORSKIEJ
- NAPIĘTRZNE LINIE ELEKTROENERGETYCZNE ŚREDNIEGO NAPIĘCIA SN 15KV
- PAS TECHNOLOGICZNY NAPIĘTRZNYCH LINII ELEKTROENERGETYCZNYCH ŚREDNIEGO NAPIĘCIA SN 15KV