




Rzut I-I

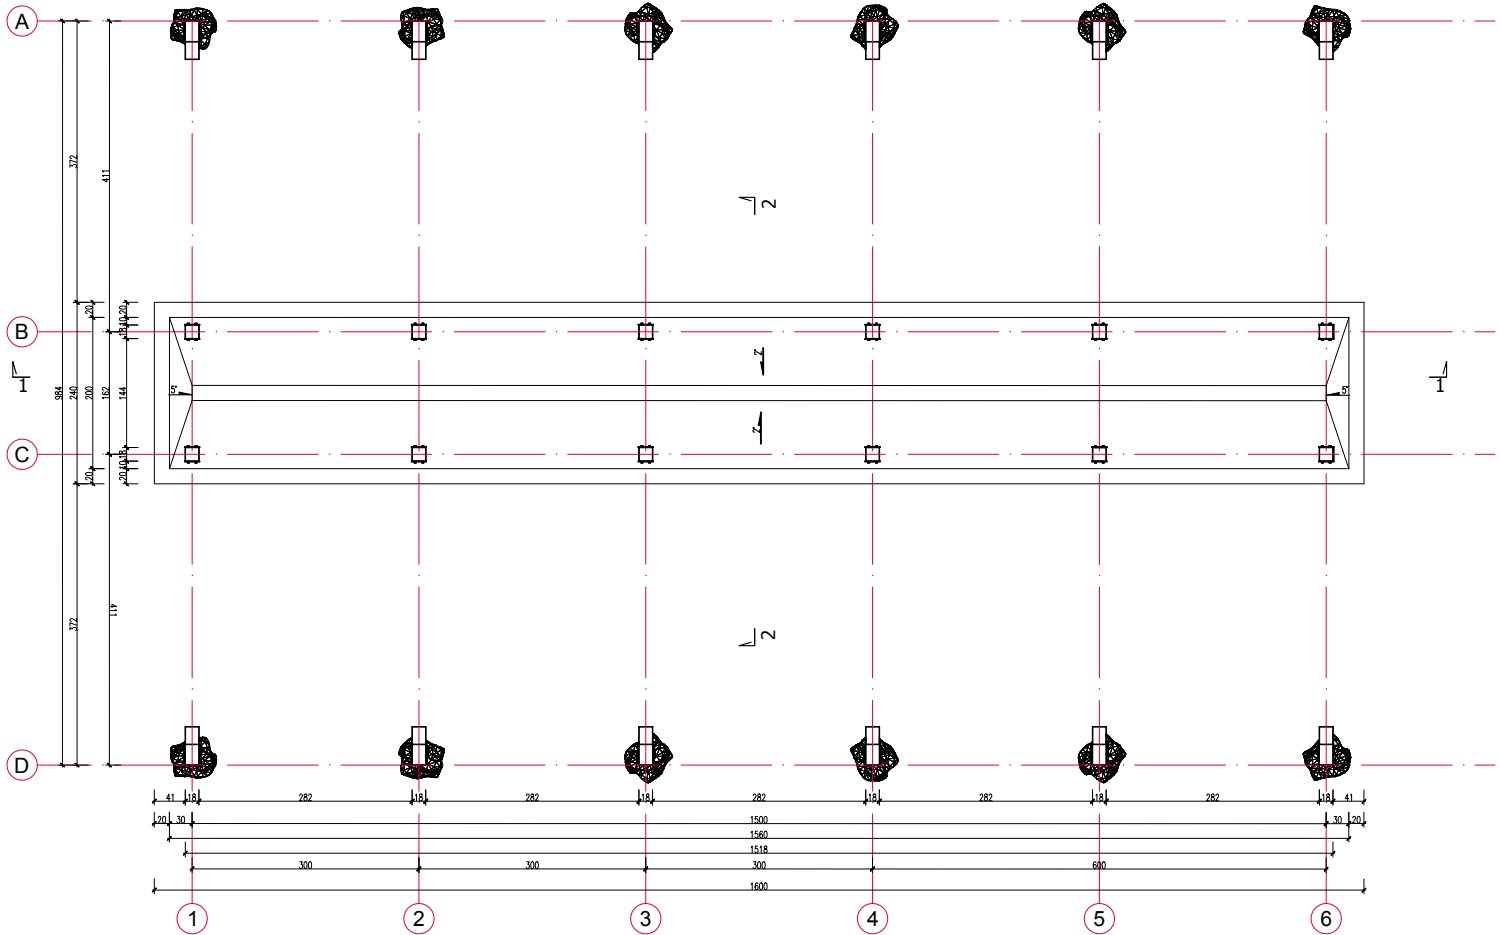

Rzut II-II

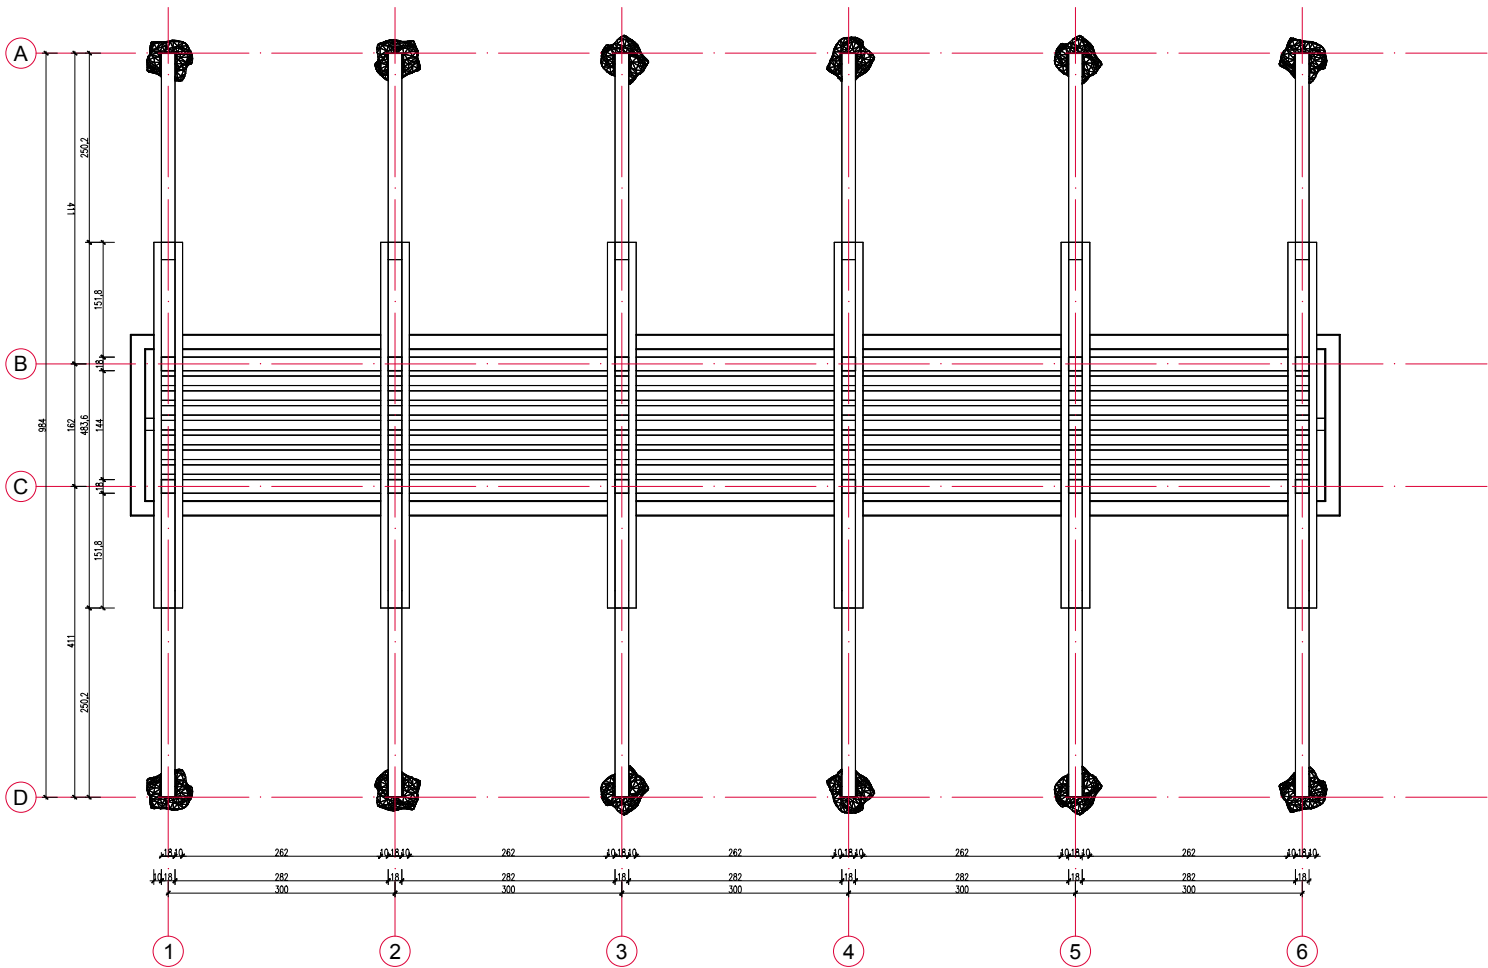

Rzut III-III

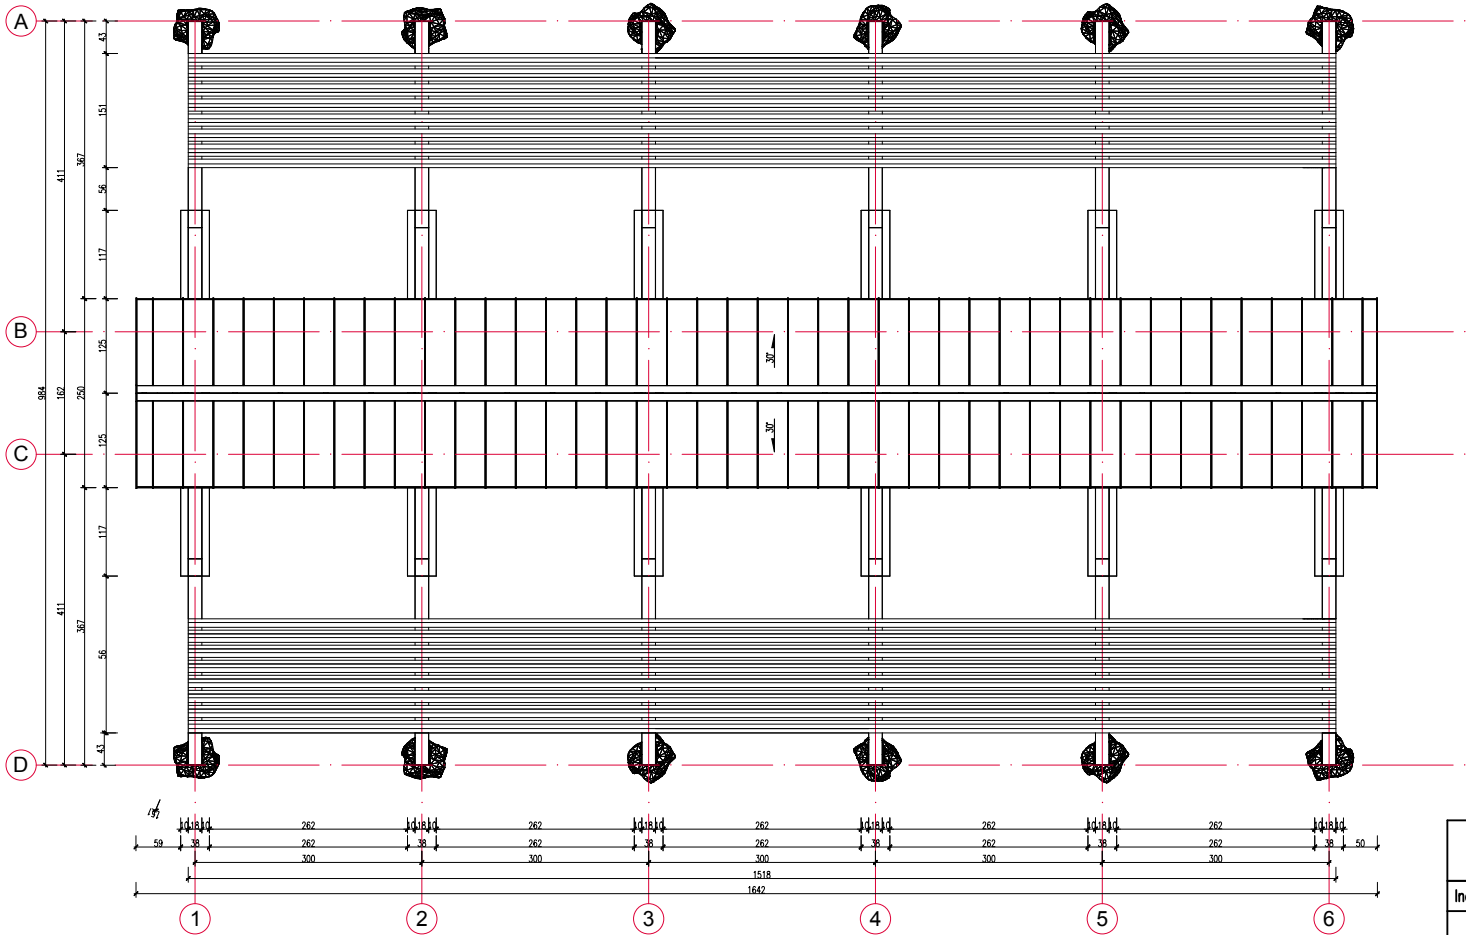

-	-	-	-					
Indeks	Opis zmiany		Data	Podpis				
tytuł opracowania / obiekt								
Budowla tężni: Rewitalizacja parków i obszaru uzdrowiska Czerniawa-Zdrój oraz Przebudowa ulic Izerskiej, Sanatoryjnej, Spadzistej i Górzystej na deptak uzdrowiskowy.								
adres inwestycji / działka / obręb								
dz. nr 1/6, AM8, obr.2, jedn. ewid. 021002 1, Świeradów-Zdrój, m. Świeradów-Zdrój								
inwestor / adres								
Gmina Miejska Świeradów-Zdrój, ul. 11 Listopada 35, 59-850 Świeradów-Zdrój								
jednostka projektowa								
<div><div></div><div><div>P.P.H.U. HANDBUD S.C.</div><div>59-500 Złotoryja, ul. Świerkowa 4;</div><div>biuro: 59-220 Legnica, ul. Działkowa 78/1 tel. +48 76 854 98 04</div><div>e-mail: biuro@handbud.net www.handbud.net</div></div></div>								
projektanci								
imię i nazwisko		nr uprawnień / specjalność	podpis					
projektował	mgr inż. arch. Ewa Kapela-Sychowicz	upr. bud. do projektowania bez ograniczeń w specjalności architektonicznej nr ewid. 48/DOSKK/2011						
sprawdził	mgr inż. arch. Grzegorz Dziedzic	upr. bud. do projektowania bez ograniczeń w specjalności architektonicznej upr. bud. nr 28/06/DOIA						
opracowała	inż. arch. Sylwia Dominiak							
stadium		tytuł rysunku						
PROJEKT BUDOWLANY		TĘŻNIA RZUTY						
branża								
ARCHITEKTURA								
skala		format	data	nr projektu	stadium	branża	nr rysunku	indeks
1:100	580x297	2023.02.10	2248	PB	A	A02	-	
Wszelkie prawa do dokumentu i zawartych tu informacji zostały zastrzeżone. Powielanie,używanie i udostępnianie osobom trzecim bez zezwolenia jest zabronione.								