



PRZEKRÓJ 1

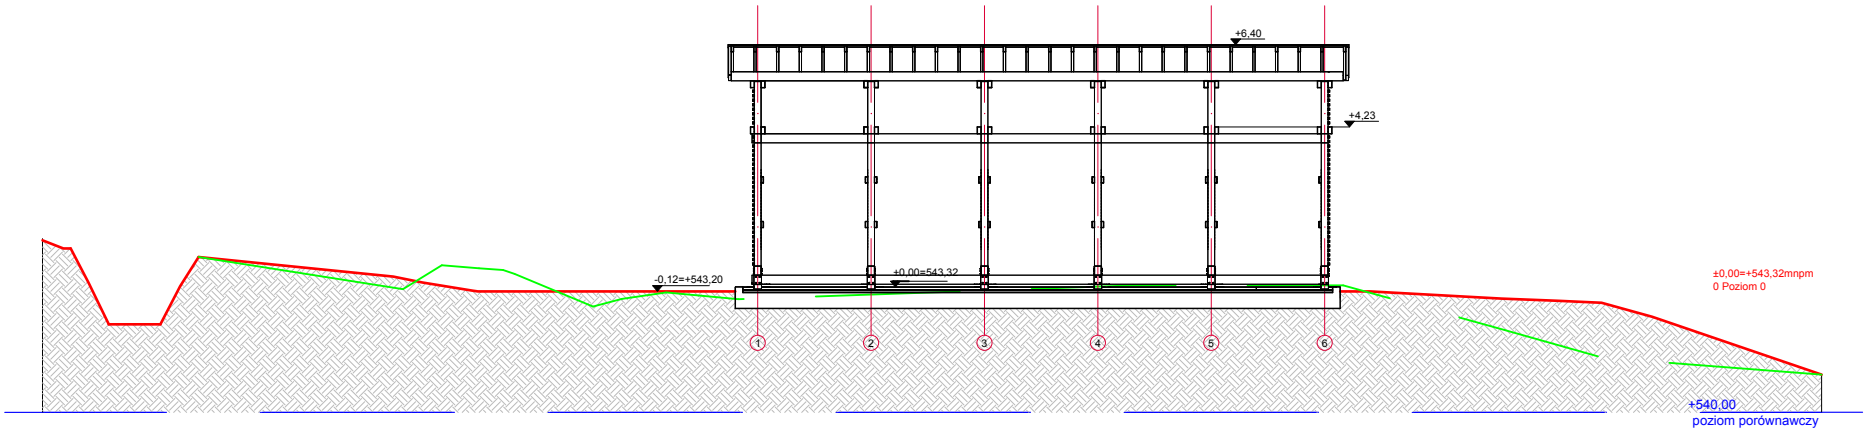

PRZEKRÓJ 2

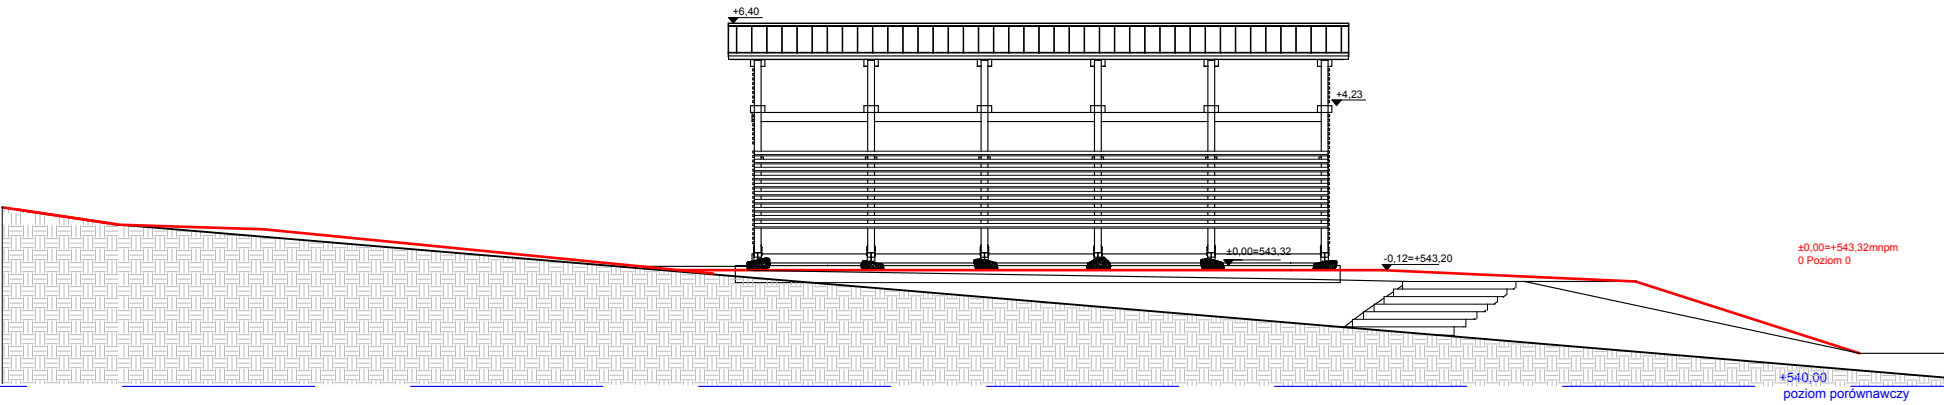

PRZEKRÓJ 3

Indeks	Opis zmiany		Podpis
tytuł opracowania / obiekt			
Budowla tężni: Rewitalizacja parków i obszaru uzdrowiska Czerniawa-Zdrój oraz Przebudowa ulic Izerskiej, Sanatoryjnej, Spadzistej i Górzystej na deptak uzdrowiskowy.			
adres inwestycji / działka / obręb			
dz. nr 1/6, AM8, obr.2, jedn. ewid. 021002 1, Świeradów-Zdrój, m. Świeradów-Zdrój			
inwestor / adres			
Gmina Miejska Świeradów-Zdrój, ul. 11 Listopada 35, 59-850 Świeradów-Zdrój			
jednostka projektowa			
		P.P.H.U. HANDBUD S.C. 59-500 Złotoryja, ul. Świerkowa 4; biuro: 59-220 Legnica, ul. Działkowa 78/1 tel. +48 76 854 98 04 e-mail: biuro@handbud.net www.handbud.net	
projektanci			
imię i nazwisko		nr uprawnień / specjalność	podpis
projektował	mgr inż. arch. Ewa Kapela-Sychowicz	upr. bud. do projektowania bez ograniczeń w specjalności architektonicznej nr ewid. 48/DOSKK/2011	
sprawdził	mgr inż. arch. Grzegorz Dziedzic	upr. bud. do projektowania bez ograniczeń w specjalności architektonicznej upr. bud. nr 28/06/DOJA	
opracowała	inż. arch. Sylwia Dominiak		
stadium		tytuł rysunku	
PROJEKT BUDOWLANY		TĘŻNIA PRZEKROJE PRZEZ TEREN	
branża			
ARCHITEKTURA			
skala		znak rysunku	
1:200	A3	nr projektu	stadium
2023.02.10	2248	branża	nr rysunku
	PB	A	indeks
	A04		-
Wszelkie prawa do dokumentu i zawartych tu informacji zostały zastrzeżone. Powielanie,używanie i udostępnianie osobom trzecim bez zezwolenia jest zabronione.			