

Geokrata wypełniona żwirem rzeczny

-geokrata polietylenowa/żwir rzeczny 8-16mm

4cm

-podsypka cementowo-piaskowa 1:3

4cm

-podbudowa z kruszywa łamanego 4-31,5mm stabilizowanego mechanicznie

20cm

-warstwa odsączająca z piasku gruboziarnistego, Is=1,00

15cm

Ekokrata -trawnik

-ekokrata polietylenowa/gleba o odczynie 5,5-6,5 lub substrat standardowy+mieszkanka nasion traw

4cm

-warstwa wyrównująca: piasek+kruszywo+humus zagęszczone mechancznie

4cm


-warstwa nośna-żyzna: 70% tłuczeń frakcji 0-32+30% humus lub substrat

15cm

-warstwa nośna-drenażowa: tłuczeń frakcji 32-63mm

15cm

Przekrój II-II 1:200

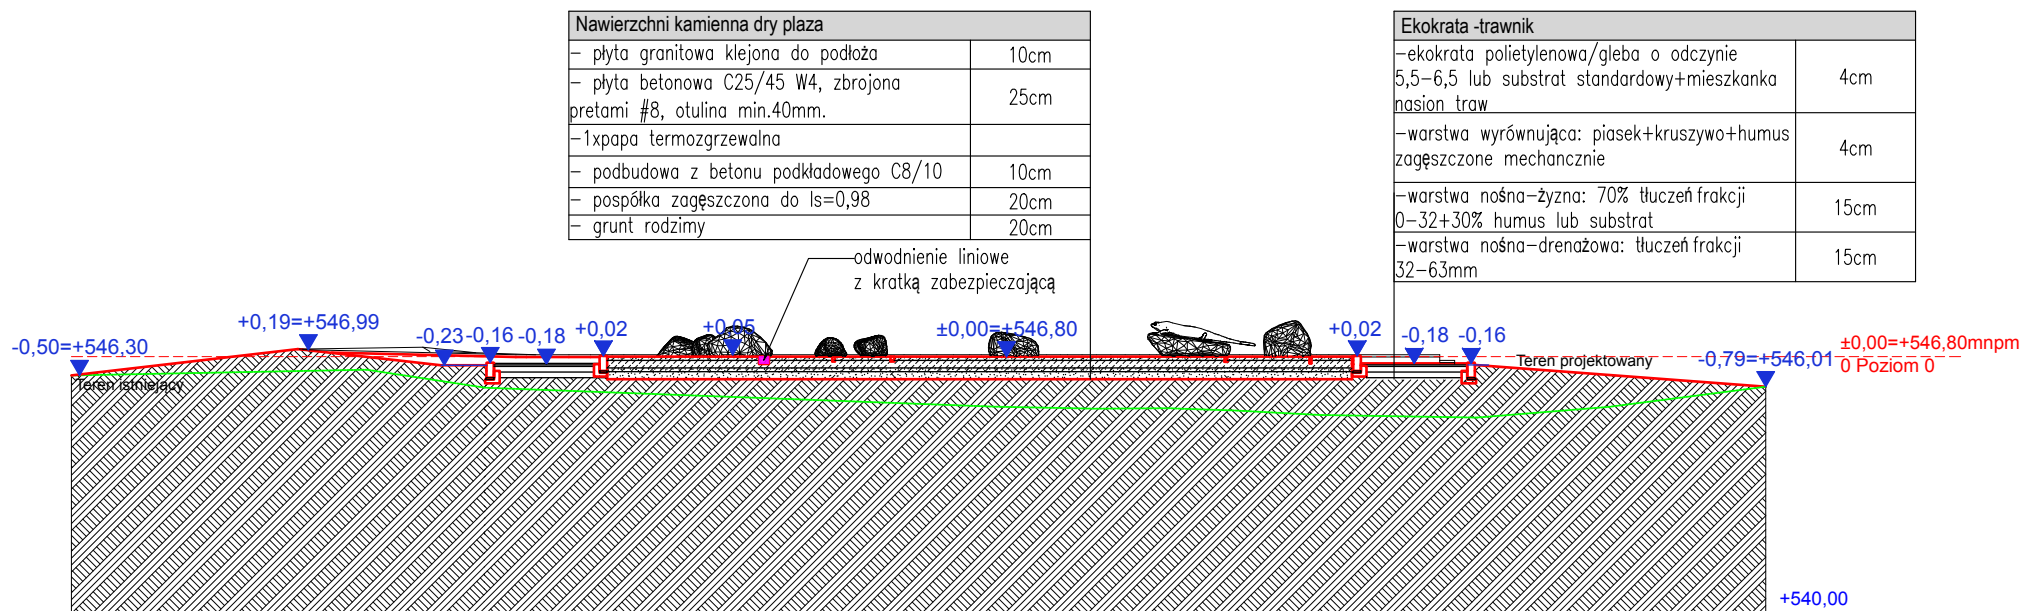

Przekrój I-I 1:200

| | | | | | | | |
|---|-------------------------------------|--|-------------|---------|--------|------------|--------|
| - | - | - | | | | | |
| Indeks | Opis zmiany | Data | Podpis | | | | |
| tytuł opracowania / obiekt | | | | | | | |
| Budowla placu fontannowego: Rewitalizacja parków i obszaru uzdrowiska Czerniawa-Zdrój oraz Przebudowa ulic Izerskiej, Sanatoryjnej, Spadzistej i Górzystej na deptak uzdrowskiowy. | | | | | | | |
| adres inwestycji / działka / obręb | | | | | | | |
| dz. nr 5, AM8, obr.2, jedn. ewid. 021002 1, Świeradów-Zdrój, m. Świeradów-Zdrój | | | | | | | |
| inwestor / adres | | | | | | | |
| Gmina Miejska Świeradów-Zdrój, ul. 11 Listopada 35, 59-850 Świeradów-Zdrój | | | | | | | |
| jednostka projektowa | | | | | | | |
| <div><div><div><div>P.P.H.U. HANDBUD S.C.</div><div>59-500 Złotoryja, ul. Świerkowa 4;</div><div>biuro: 59-220 Legnica, ul. Działkowa 78/1 tel. +48 76 854 98 04</div><div>e-mail: biuro@handbud.net www.handbud.net</div></div></div></div> | | | | | | | |
| projektanci | | | | | | | |
| imię i nazwisko | | nr uprawnień / specjalność | podpis | | | | |
| projektował | mgr inż. arch. Ewa Kapela-Sychowicz | upr. bud. do projektowania bez ograniczeń w specjalności architektonicznej nr ewid. 48/DOSKK/2011 | | | | | |
| sprawił | mgr inż. arch. Grzegorz Dziedzic | upr. bud. do projektowania bez ograniczeń w specjalności architektonicznej upr. bud. nr 28/06/DOIA | | | | | |
| opracowała | inż. arch. Sylwia Dominiak | | | | | | |
| stadium | | tytuł rysunku | | | | | |
| PROJEKT BUDOWLANY | | DRY PLAZA. PRZEKRÓJ | | | | | |
| branża | | | | | | | |
| ARCHITEKTURA | | | | | | | |
| skala | format | data | nr projektu | stadium | branża | nr rysunku | indeks |
| 1:200 | 500X297 | 2023.02.10 | 2248 | PB | A | A09 | - |
| Wszelkie prawa do dokumentu i zawartych tu informacji zostały zastrzeżone. Powielanie, używanie i udostępnianie osobom trzecim bez zezwolenia jest zabronione. | | | | | | | |