Przekrój poprzeczny nawierzchni z kostki betonowej
skala 1:20

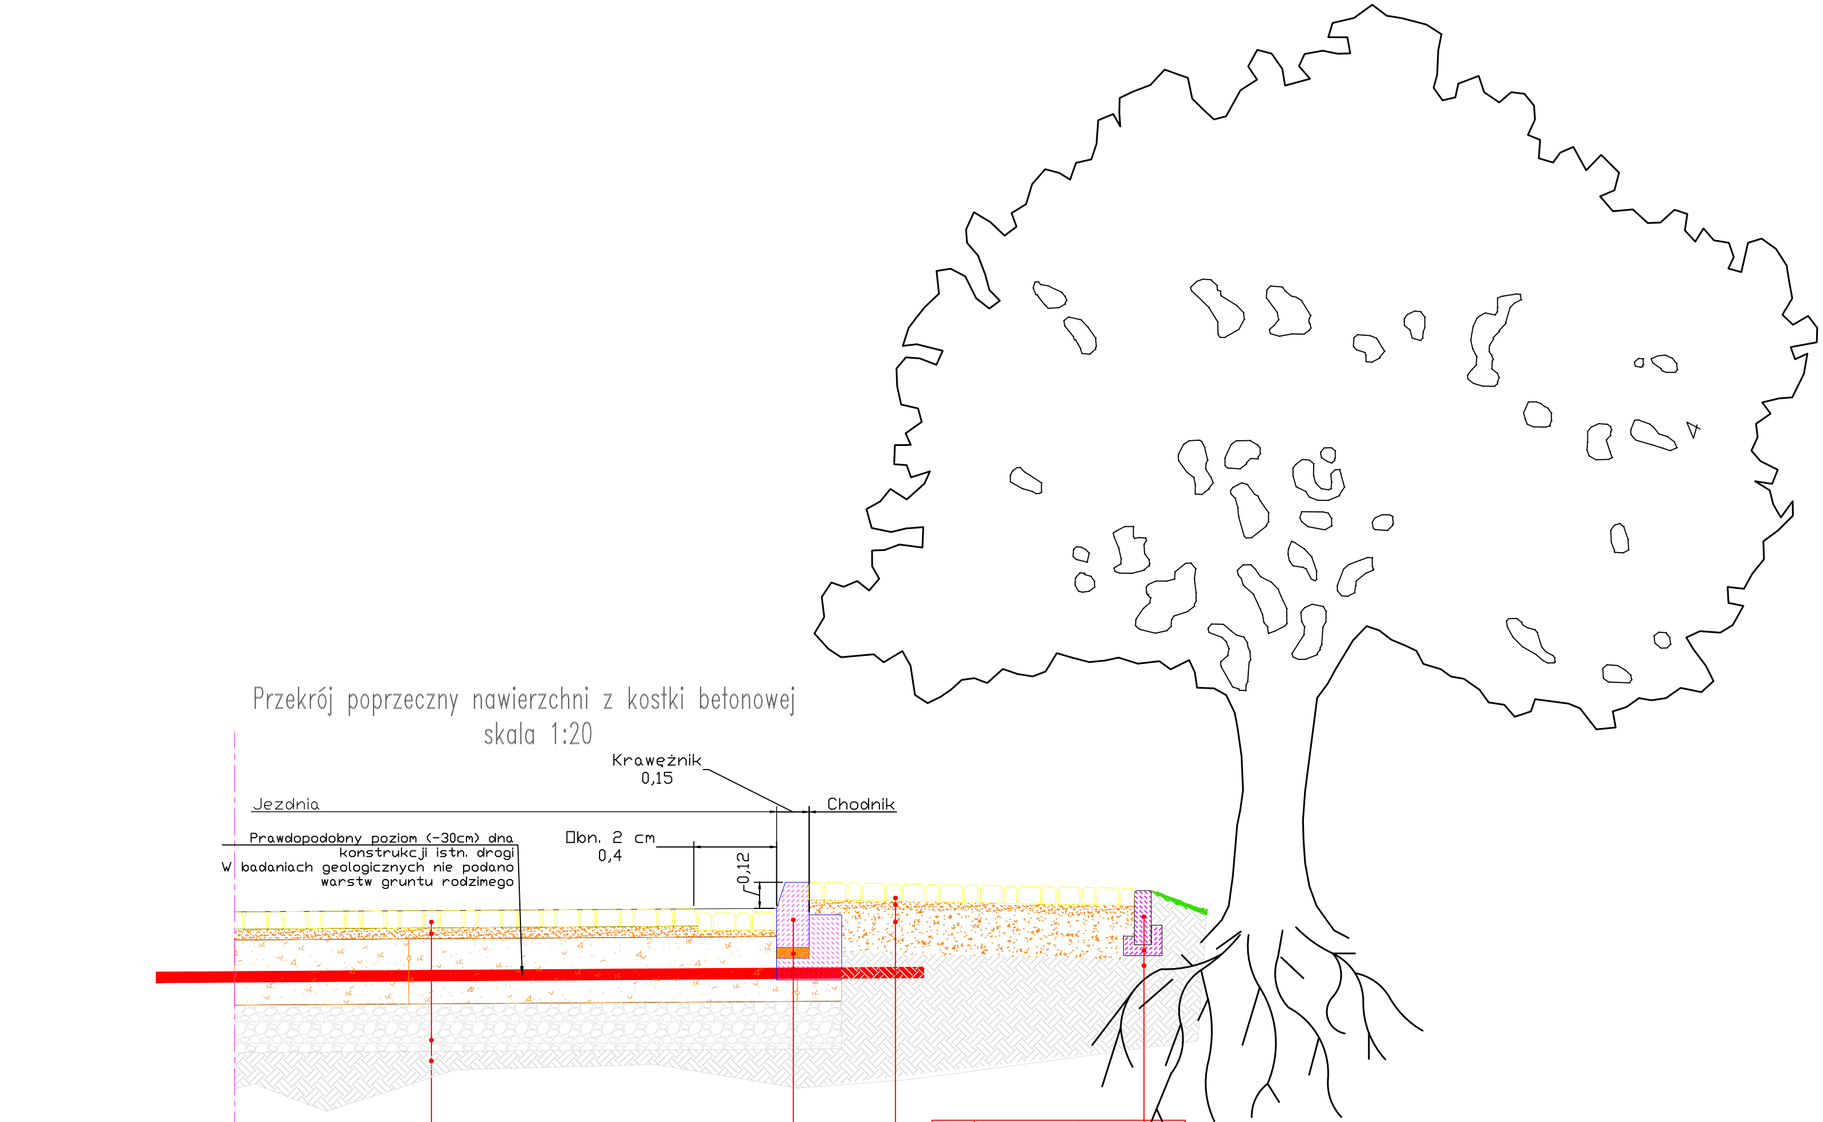

8 cm	BETONOWA KOSTKA BRUKOWA gr. 8cm
5 cm	PODSYPKA CEMENTOWO – PIASKOWA 1:4
30 cm	PODBUDOWA ZASADNICZA Z KRUSZYWA KAMIENNEGO 0/31,5
	ISTNIEJĄCE WARSTWY KONSTRUKCYJNE
	GRUNT RODZIMY G3

KRAWĘŻNIK BETONOWY (30x15)	30cm
PODSYPKA CEM.PIASKOWA 1:4	3cm
ŁAWA BET. Z BET. C12/15 Z OPOREM 15x35+10x30	10cm

BETONOWA KOSTKA BRUKOWA gr. 8cm	8 cm
PODSYPKA CEMENTOWO – PIASKOWA 1:4	4 cm
PODBUDOWA ZASADNICZA Z KRUSZYWA KAMIENNEGO 0/31,5	20 cm

OBRZEŻE BETONOWE 8X25CM	25cm
ŁAWA BET. Z BET. C12/15 Z OPOREM	10cm