


Arkusz nr 3

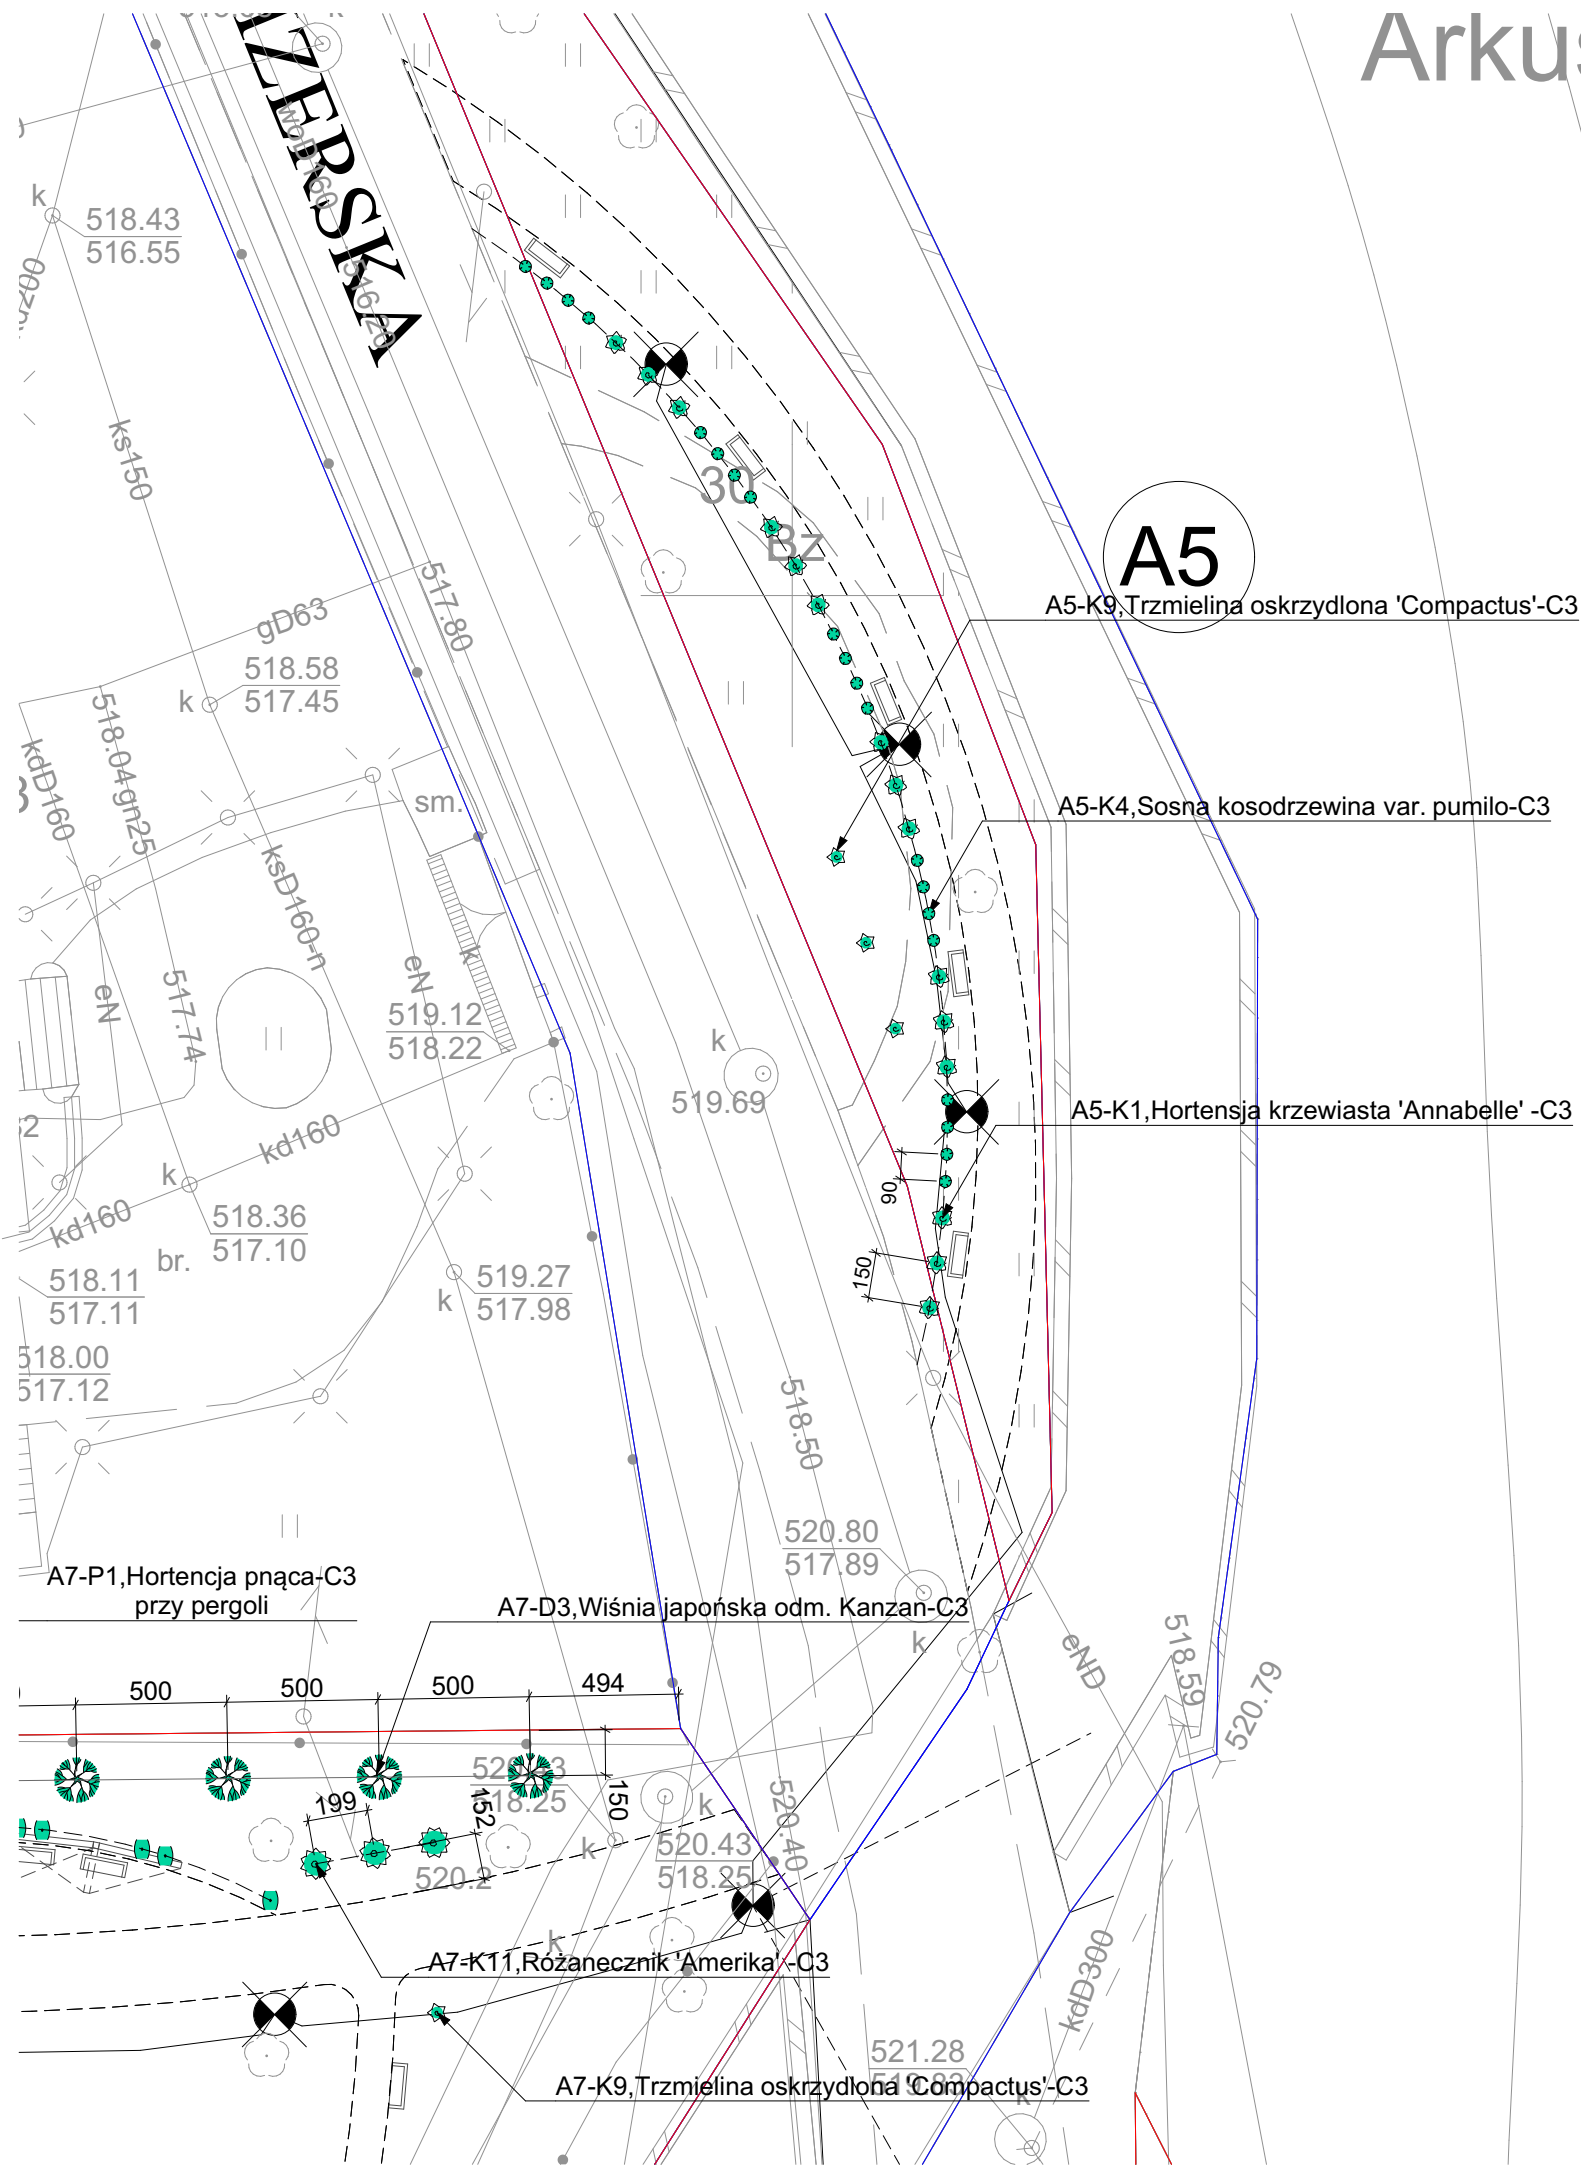

Zestawienie zieleni wg obszarów								
Obszar	Symbol	Numer	Rzserzone ID zielen	Nazwa botaniczna	Ilość	Wysokość sadzonki	Doniczka	Wysokość docelowa
A5	K	1	A5-K1,Hortensja krzewiasta 'Annabelle' -C3	Hydrangea arborescens 'Annabelle'	15	40	C3	150
A5	K	2	A5-K2,Irga Dammera 'Major'-C2	Cotoneaster dammeri 'Major'	18	20	C2	50
A5	K	4	A5-K4,Sosna kosodrzewina var. pumilo-C3	Pinus mugo var. pumilio	20	40	C3	100
A5	K	9	A5-K9,Trzmielina oskrzydłona 'Compactus' -C3	Euonymus alatus	3	40	C3	200
A5	K	16	A5-K16,Tawuła japońska 'Golden Princess' -C2	Spiraea japonica 'Golden Princess'	91	20	C2	50
A5	K	17	A5-K17,Tawuła japońska 'Little Princess' -C1	Spiraea japonica 'Little Princess'	78	20	C1	80

- granice działek dla obszarów A

granice obszarów dla działek B

D-Drzewo liściaste

D-Drzewo iglaste

K-Krzew liściasty

K-Krzew iglasty

P-Pnącze

T-Trawa

istn. żywopłot

100

rozstaw, linia pomocnicza

Żwir marmurowy biały, frakcja 16-32mm

Mulcz ogrodowy z kory iglastej, kolor naturalny

Trawnik istniejący do rekultywacji

Trawnik projektowany

Łąka kwietna

Obszar w projekcie

Rodzaj rośliny, kolejny numer

Nazwa potoczna

Wielkość pojemnika

A3-K7, Tawuła japońska 'Golden Princess'-C2

tytuł opracowania / obiekt Rewitalizacja parków i obszaru uzdrowiska Czerniawa-Zdrój i Przebudowa ulic Izerskiej, Sanatoryjnej, Spadzistej i Górzystej na deptak uzdrowskiowy.			
adres inwestycji / działka / obręb			
dz.nr 47, 49, AM7, obr. 1, nr 4,6/3,35/1,AM1,obr.2, dz.nr 21,25,26,27,30,34,35, 15/1,24/1, 15/2, 31/2, 31/4, 37/3,AM2, obr.2, dz.nr 3,6,7,1/4,1/7 AM8, obr.2, dz. nr 11,22 AM9 ,obr.2			
inwestor / adres			
Gmina Miejska Świeradów-Zdrój, ul. 11 Listopada 35, 59-850 Świeradów-Zdrój			
jednostka projektowa			
 <div style="margin-left: 20px;"> <p>P.P.H.U. HANDBUD S.C.</p> <p>59-500 Złotoryja, ul. Świerkowa 4;</p> <p>biuro: 59-220 Legnica, ul. Działkowska 78/1 tel. +48 76 854 98 04</p> <p>e-mail: handb@handbud.net www.handbud.net</p> </div>			
imię i nazwisko	specjalność/nr uprawnień		podpis
projektował	mgr. inż.arch. Ewa Kapela-Sychowicz	upr. bud. do projektowania bez ograniczeń w specjalności architektonicznej nr ewid. -48/DSOKK/2011	
stadium		tytuł rysunku	
WYKONAWCZY		PROJEKT_ZAGOSPODAROWANIA_TERENU	
branża		PROJEKT ZIELENI-OBSZAR A5	
ARCHITEKTURA			
skala	format	data	indeks
1:250, 1:	594x420	2023.04.07	
nr projektu	stadium	branża	nr rysunku
2248	pw	arch	PWA.08
			-