



# Podwieszenie rurociągu awaryjnego nad rzeką Kwisą

"Kanalizacja sanitarna - przejście rurociągu tłocznego nad Kwisą w rejonie mostu przy ul. Dolnej"

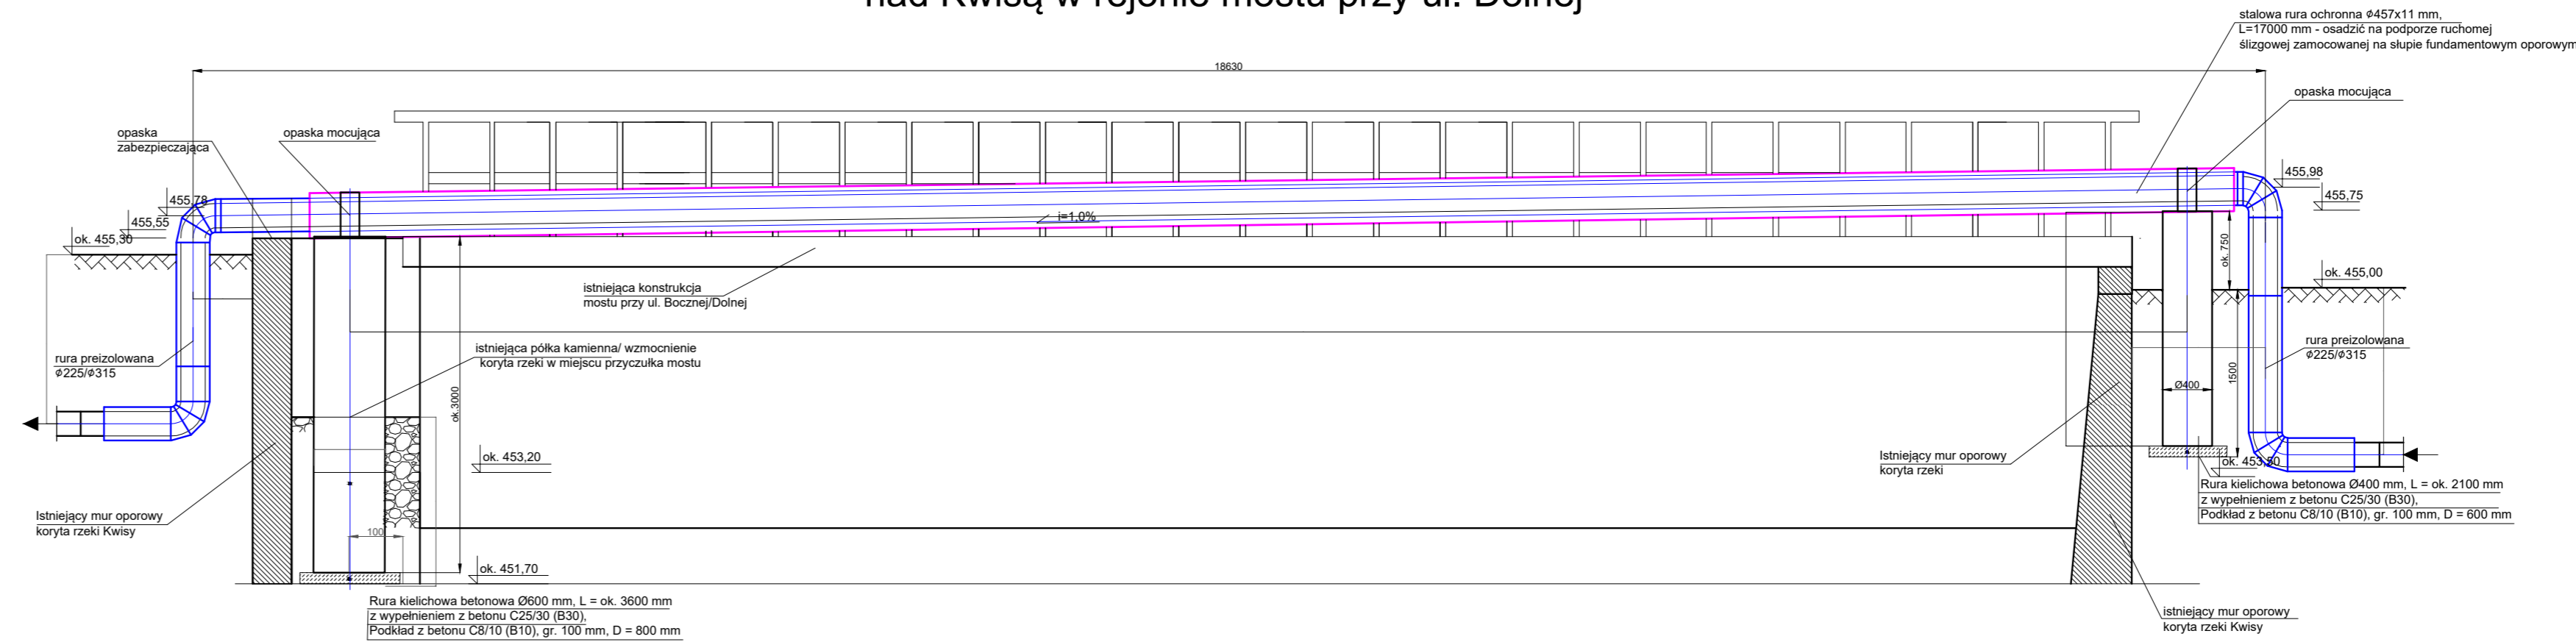

<p>ESKO Przedsiębiorstwo Inżynierii Środowiska Andrzej Baczmański ul. Sikorskiego 19, 65-454 Zielona Góra tel. (68) 451-85-86, fax (68) 451-85-85 e-mail: sekretariat@esko.org.pl</p>			
<p><b>Objekt:</b></p>	<p>"Budowa awaryjnego rurociągu bocznego dla przepompowni PS-1 w Świeradowie-Zdroju"</p>		<p><b>Skala:</b></p>
<p><b>Adres obiektu:</b></p>	<p>Świeradow Zdrój - obręb 0005, ŚZ AR 3, dz. 13, 30, 35</p>		<p><b>1:50</b></p>
<p><b>Tytuł rysunku:</b></p>	<p><b>Podwieszenie rurociągu awaryjnego nad rzeką Kwisą</b></p>		<p><b>Nr rys: T-3</b></p>
<p><b>Wykonawcy opracowania:</b></p>		<p><b>Nr uprawnień:</b></p>	<p><b>Data/podpis</b></p>
<p><b>Projektował:</b></p>	<p>mgr inż. Andrzej Baczmański</p>	<p>upr. bud/14.03/2012 do projektowania w szczególności instalacji i rozprzestrzeniania w zakresie sieci sanitarnych</p>	<p>15.02.2023</p>
<p><b>Sprawdził:</b></p>	<p>mgr inż. Małgorzata Kozłowska</p>	<p>Up. bud. nr LB2061/P/2002/12 dot. proj. instalacji wod.-kanalizacyjnych</p>	<p>15.02.2023</p>