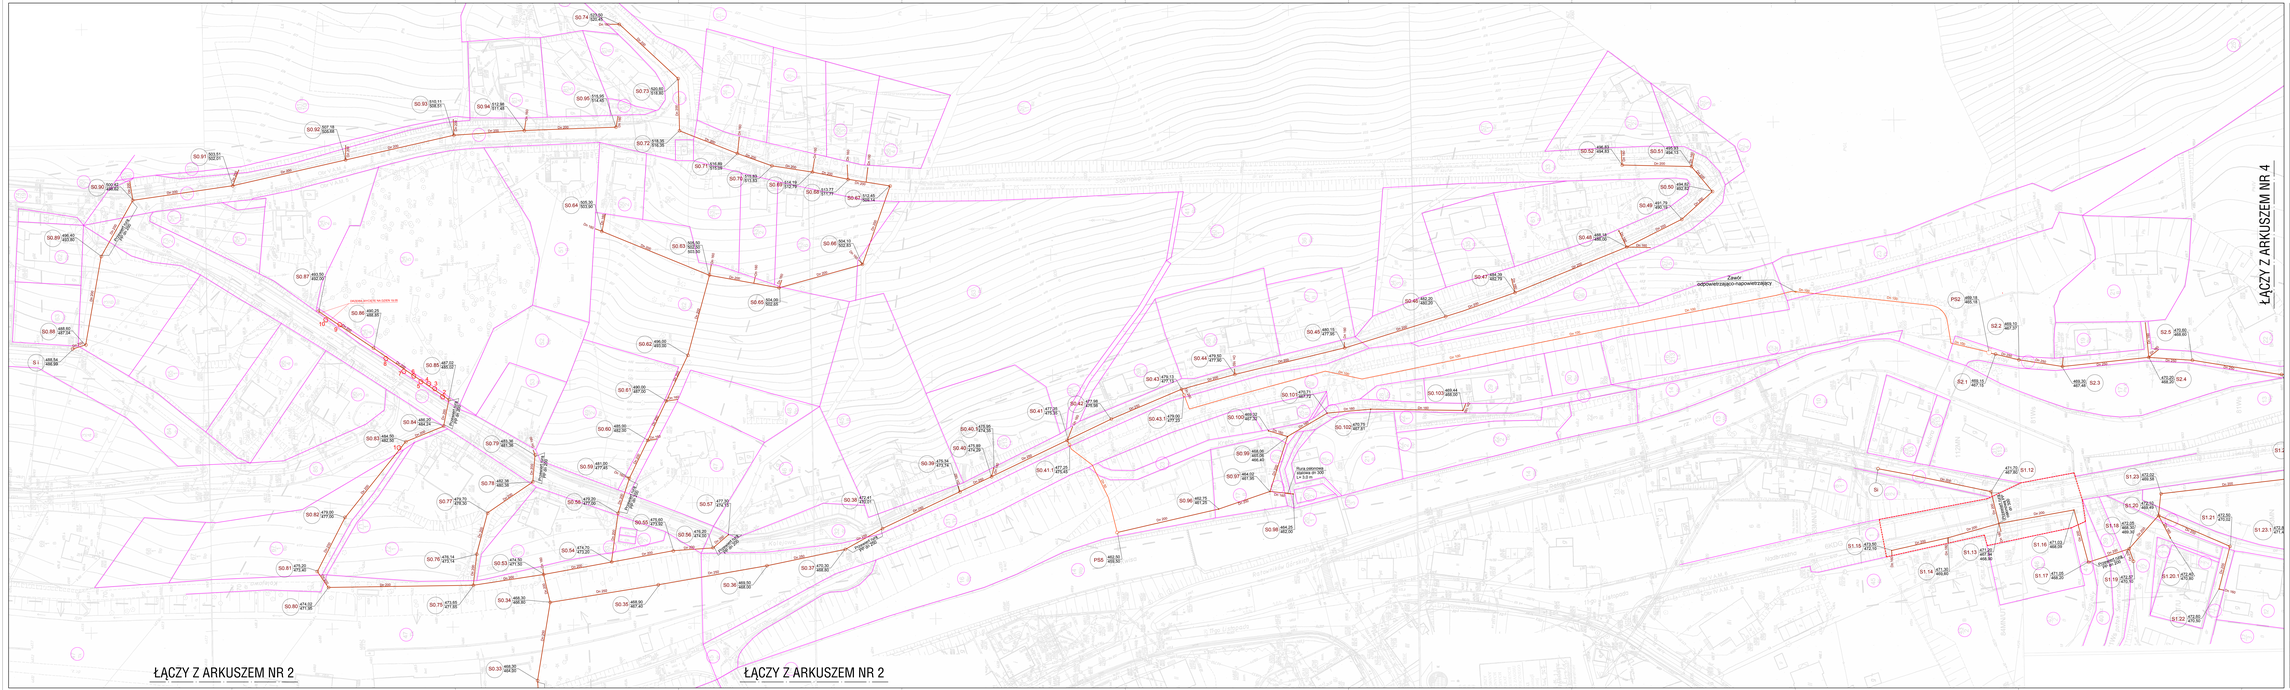
ŁĄCZY Z ARKUSZEM NR 2
ŁĄCZY Z ARKUSZEM NR 2
ŁĄCZY Z ARKUSZEM NR 4
Zasyp odpowiedzialnego nadpowierzchniowy
Rura zabezpiecz. osłonowa str. 500 L= 5.0 m