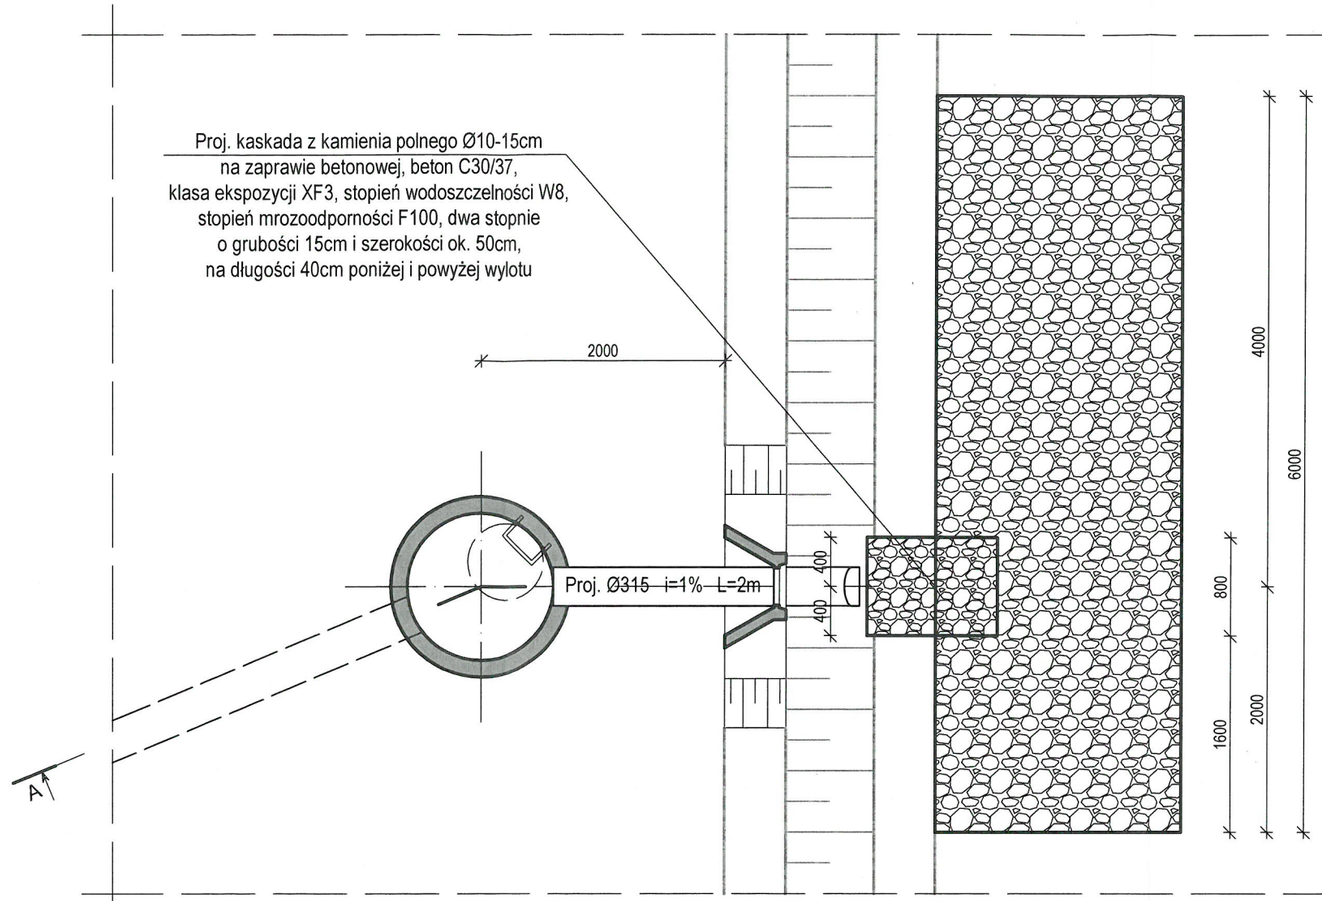

STAROSTWO POWIATOWE
w LUBANIU
Wydział Architektoniczno-Budowlany
59-800 Lubań, ul. Mickiewicza 2
tel. 75 64 64 332, 335-337

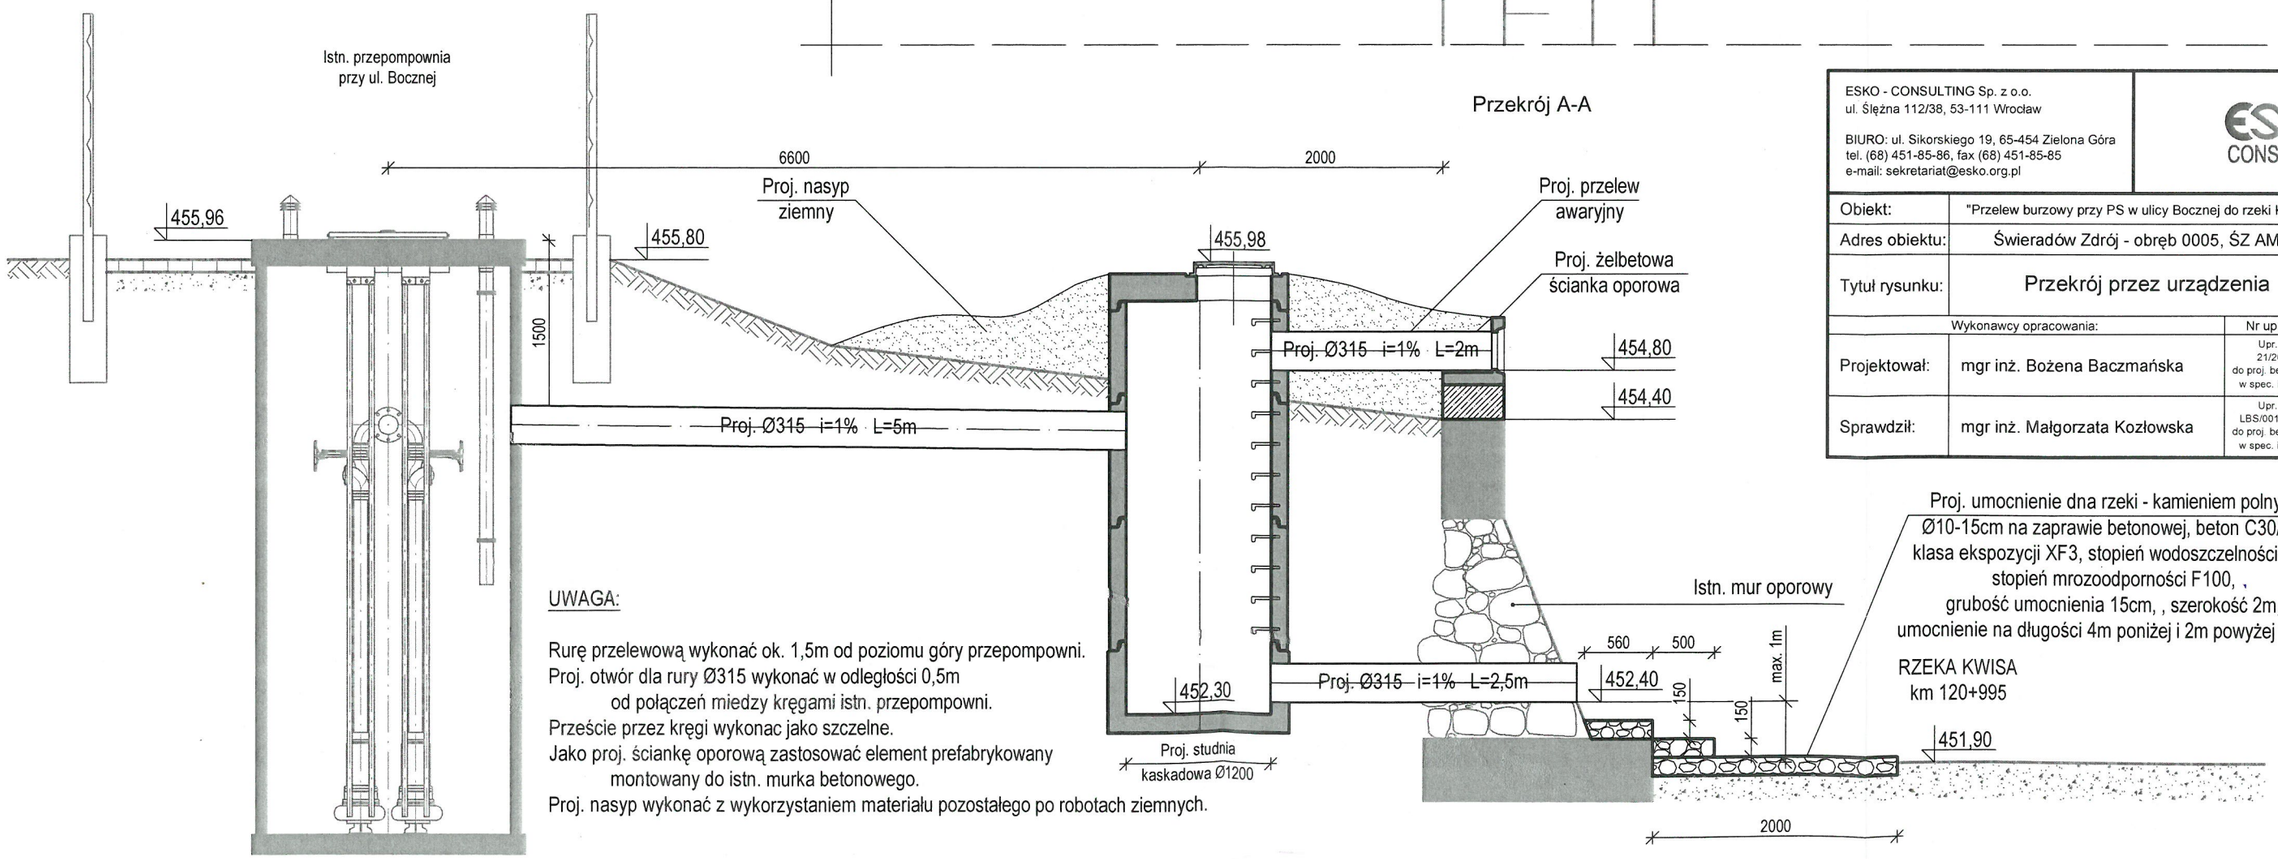

UWAGA:

Rurę przelewową wykonać ok. 1,5m od poziomu góry przepompowni.
Proj. otwór dla rury Ø315 wykonać w odległości 0,5m
od połączeń miedzy kręgami istn. przepompowni.
Przeście przez kręgi wykonac jako szczelne.
Jako proj. ściankę oporową zastosować element prefabrykowany
montowany do istn. murka betonowego.
Proj. nasyp wykonać z wykorzystaniem materiału pozostałego po robotach ziemnych.

ESKO - CONSULTING Sp. z o.o.
ul. Ślężna 112/38, 53-111 Wrocław

BIURO: ul. Sikorskiego 19, 65-454 Zielona Góra
tel. (68) 451-85-86, fax (68) 451-85-85
e-mail: sekretariat@esko.org.pl

ESKO CONSULTING

Obiekt:	"Przelew burzowy przy PS w ulicy Bocznej do rzeki Kwisy"		Skala: 1:50
Adres obiektu:	Świeradów Zdrój - obręb 0005, ŚZ AM 3		
Tytuł rysunku:	Przekrój przez urządzenia		Nr rys: 2
Wykonawcy opracowania:		Nr uprawnień:	Data/podpis:
Projektował:	mgr inż. Bożena Baczmańska	Upr. bud. nr 21/2001/GW do proj. bez ograniczeń w spec. instalacyjnej	14.02.2020
Sprawdził:	mgr inż. Małgorzata Kozłowska	Upr. bud. nr LBS/0017/POOS/12 do proj. bez ograniczeń w spec. instalacyjnej	14.02.2020