


RZEKA KWISA DZIAŁKA NR 30

WIDOK OD STRONY DOLNEJ WODY

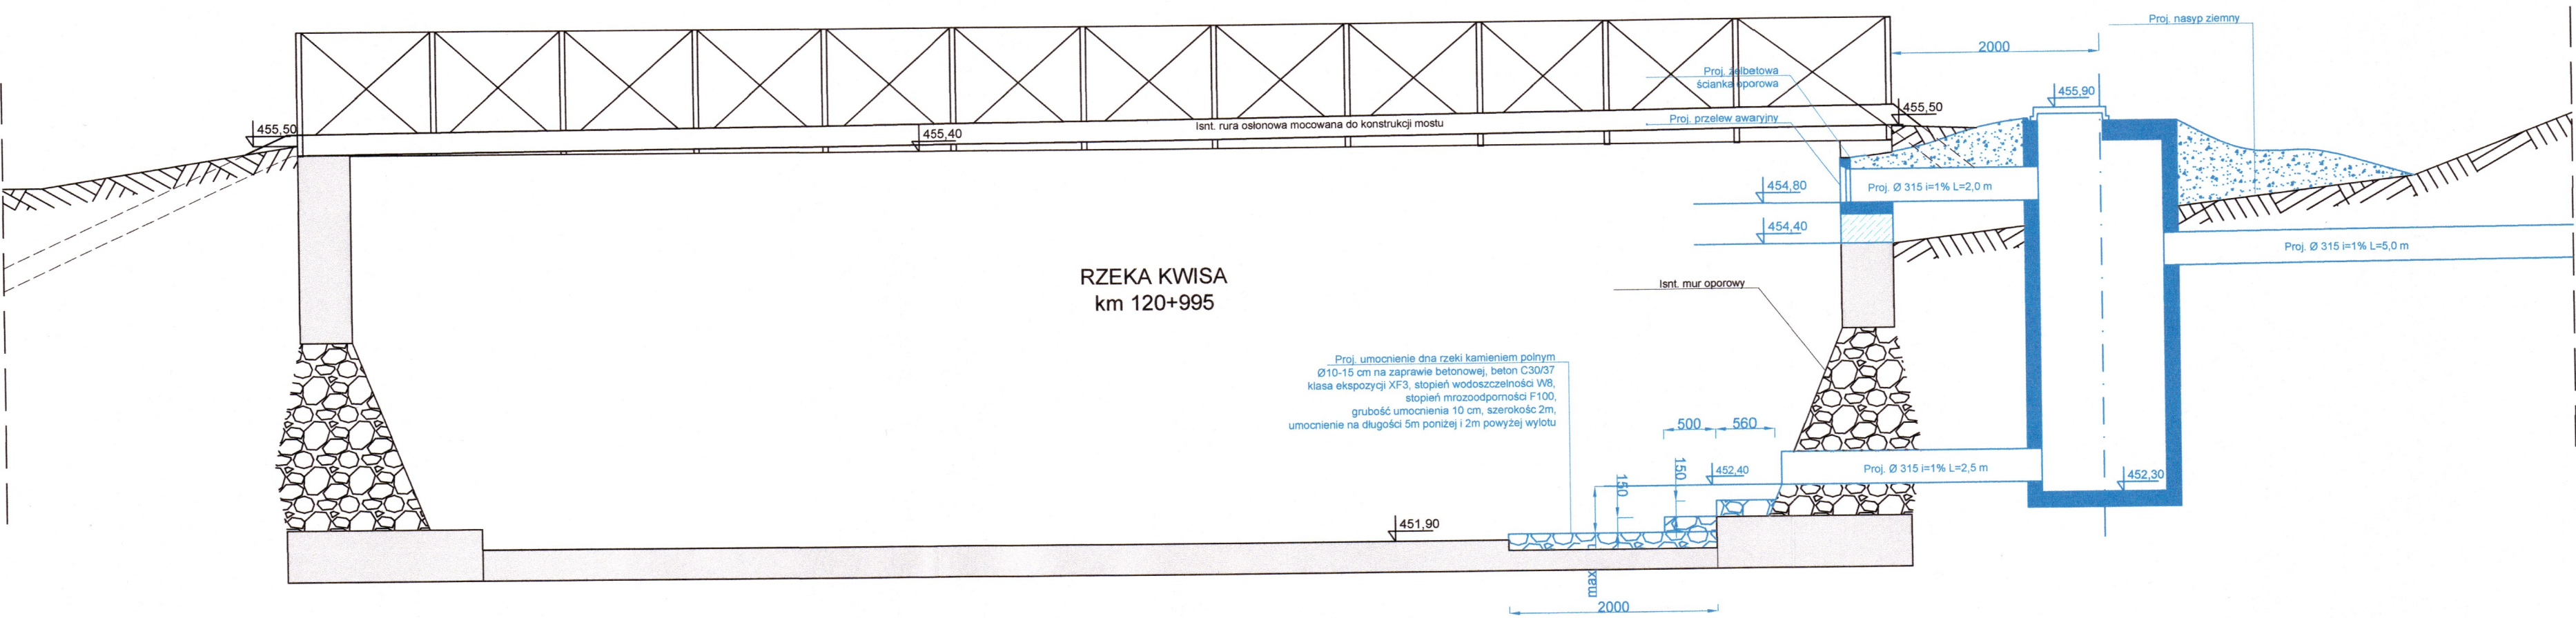

RZEKA KWISA
km 120+995

OZNACZENIA:	
	Obiekty projektowane
	Obiekty istniejące

ESKO - CONSULTING Sp. z o.o.

ul. Sikorskiego 19, 65-454 Zielona Góra
tel. (68) 451-85-86, fax (68) 451-85-85
e-mail: sekretariat@esko.org.pl



Obiekt:	"Przelew burzowy przy PS w ulicy Bocznej do rzeki Kwisy"	Skala:
Adres obiektu:	Świeradów Zdrój - obręb 0005, SZ AM 3	1:50
Tytuł rysunku:	Zasadniczy przekrój poprzeczny koryta wód płynących w zasięgu oddziaływania proj. urządzenia wodnego	Nr rys: 3
Wykonawcy opracowania:		Data/podpis:
Projektował:	mgr inż. Bożena Baczyńska	15.06.2020
Sprawdził:	mgr inż. Małgorzata Kozłowska	15.06.2020