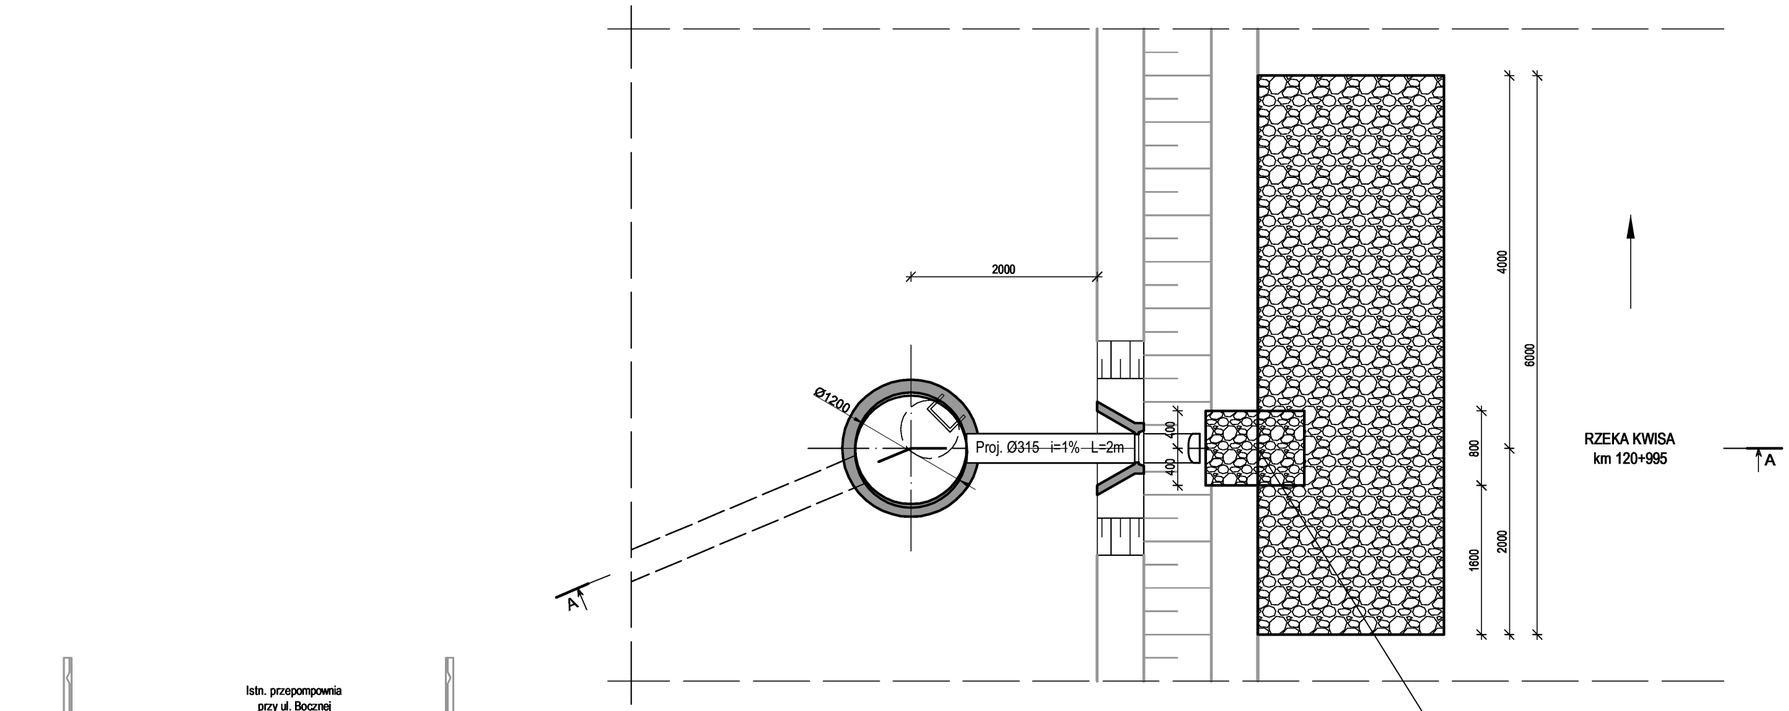

Przekrój A-A

Proj. kaskada z kamienia polnego Ø10-15cm
na zaprawie betonowej, beton C30/37,
klasa ekspozycji XF3, stopień wodoszczelności W8,
stopień mrozoodporności F100, dwa stopnie
o grubości 15cm i szerokości ok. 50cm,
na długości 40cm poniżej i powyżej wylotu

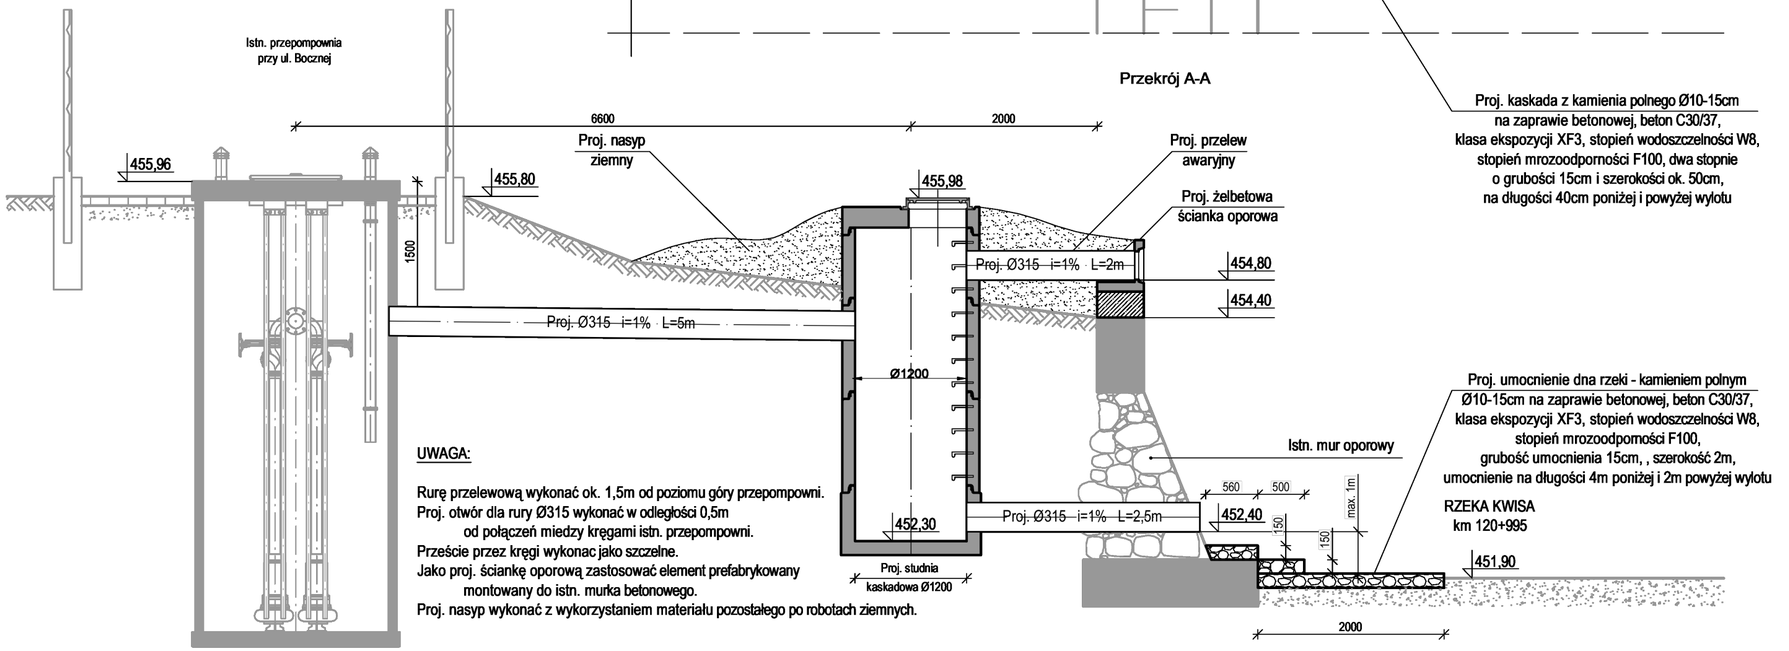

UWAGA:

Rurę przelewową wykonać ok. 1,5m od poziomu góry przepompowni.
Proj. otwór dla rury Ø315 wykonać w odległości 0,5m
od połączeń miedzy kręgami istn. przepompowni.
Przeście przez kręgi wykonac jako szczelne.
Jako proj. ściankę oporową zastosować element prefabrykowany
montowany do istn. murka betonowego.
Proj. nasyp wykonać z wykorzystaniem materiału pozostałego po robotach ziemnych.

ul. Sikorskiego 19, 65-454 Zielona Góra
tel. (68) 451-85-86, fax (68) 451-85-85
e-mail: sekretariat@eskoconsulting.pl

ESKO
Przedsiębiorstwo Inżynierii Środowiska
Andrzej Baczmański

Obiekt:	Przelew burzowy wraz z wylotem ścieków burzowych do rzeki Kwisy z przepompowni ścieków ogólnospławnych przy ul. Bocznej w Świeradowie-Zdroju		Skala: 1:50
Adres obiektu:	Dz.nr: 13, 30 Obręb 021002_1.0005, 5-Świeradów Zdrój		
Tytuł rysunku:	Przekrój przez urządzenia		Nr rys: 2
	Wykonawcy opracowania:	Nr uprawnień:	Data/podpis:
Projektował:	mgr inż. Bożena Baczmańska	Upr. bud. nr 21/2001/IOW do proj. bez ograniczeń w spec. instalacyjnej	12.2020r.
Sprawdził:	mgr inż. Małgorzata Kozłowska	Upr. bud. nr LBS/0017/POOS/12 do proj. bez ograniczeń w spec. instalacyjnej	12.2020r.